TEKNIKK

TEKNIKK

GARDEROBER

GJENBRUKSHALL

GARDEROBER KLINISK STØTTE

GARDEROBER

Luftinntagstårn

TRENING

KLINISK STØTTE

ÅPENT MINGLEOMRÅDE

UTGANG PARK

ÅPENT OPP

KLINISK STØTTE

KONTOR KLINISK STØTTE

OVERNATTING

Luftavkaststårn

SENGEHÅNDTERING

RENHOLD

PREST/SEREMONI

Luftinntagstårn

FDVU VERKSTEDER

OVERVÅKINGS -SENTRAL

Luftavkaststårn

STERILSENTRAL

Luftinntagstårn

GJENBRUK / AVFALL UT

VAREMOTTAK INN

SENTRAL-KJØKKEN

Luftavkaststårn

2	30.11.2020	Funksjonsprosjekt	BH, JM, BS	AG
1	29.05.20	Forenklet funksjonsfil.	ALS	AG
A	23.03.20	Brukermøte 2	JM	
Rev.	Dato	Beskrivelse	Tegn	Kontr

Byggnr.	Etasje	Fag	Fagkode	Type	Løpenr	Rev.
1200-0-01-A-200-31-001						2

Prosjekterende:

ARK: Arkitema Architects, St. Olavs Gate 27, 0166 Oslo, +47 22 99 44 50

LARK: Arkitema Architects, St. Olavs Gate 27, 0166 Oslo, +47 22 99 44 50

ARK: RATIO. Drammensveien 130, 0277 Oslo, +47 41 52 1111

RIB: COWI A/S, Otto Nielsens veg 12, 7052 Trondheim, +47 02694

RIV A: COWI A/S, Otto Nielsens veg 12, 7052 Trondheim, +47 02694

RIBr: COWI A/S, Otto Nielsens veg 12, 7052 Trondheim, +47 02694

RIBra: COWI A/S, Otto Nielsens veg 12, 7052 Trondheim, +47 02694

RIE: COWI A/S, Otto Nielsens veg 12, 7052 Trondheim, +47 02694

RIAku: COWI A/S, Otto Nielsens veg 12, 7052 Trondheim, +47 02694

RIV: COWI A/S, Otto Nielsens veg 12, 7052 Trondheim, +47 02694

RIG: COWI A/S, Otto Nielsens veg 12, 7052 Trondheim, +47 02694

ARKITEMA ARCHITECTS
St. Olavs Gate 27, 0166 Oslo, +47 22 99 44 50

RATIO
Drammensveien 130, 0277 Oslo, +47 41 52 1111

COWI
Otto Nielsens veg 12, 0277 Trondheim, +47 02694

Lokasjonsplan:

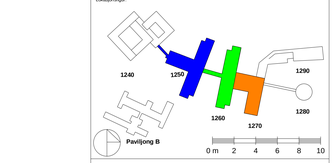

ASH - Akuttsjukehuset Hjelset

G.nr: 60 / B.nr.: 45

Tiltakshaver:

SYKEHUSBYGG

HELSE MØRE OG ROMSDAL

Entreprenør:

SKANSKA

Adresse: Bratørkaia 17A, 7010 Trondheim
Tlf: +47 400 13 660

Fase	Tegnet	Kontrollert	Godkjent
FUNKSJONSPROJEKT	BH, JM, BS	AG	AVGG

Prosjekt nr	Prosjektnr. for prosj.	Dato opprettet	Målestokk	Format
640389		23.03.2020	1:200	A0

Plan 01 - Funksjon -Bygg. 50,60,70

Byggnr	Etasje	Fag	Fagkode	Type	Løpenr	Rev.
1200-0-01-A-200-31-001						2