

---

## **D2 Tegninger og supplerende dokumenter**

### **D2-S06a Krav til sikt – generelle krav**

#### **Innhold**

<b>1</b>	<b>Sikt og sikthindre.....</b>	<b>2</b>
<b>2</b>	<b>Areal med krav til sikt .....</b>	<b>2</b>
<b>3</b>	<b>Vegetasjon i arealer med krav til sikt.....</b>	<b>10</b>
<b>4</b>	<b>Snø og is i arealer og på objekter med krav til sikt.....</b>	<b>10</b>

#### **Merknad:**

I kontrakten kan det også finnes spesielle krav til sikt, kap. D2-S06b, som gir spesielle krav for vedkommende kontrakt.

## 1 Sikt og sikthindre

Sikt skal sikre at trafikantene får den synsinformasjonen de trenger for kjøring eller annen ferdsel langs vegen.  
Det skal ikke oppstå eller finnes sikthindre i definerte soner/arealer langs veg og i kryss, avkjørsler og rundkjøringer.

## 2 Areal med krav til sikt

### *Krav til sikttrekanten*

Sikttrekanten fastsettes generelt ut fra stoppsikt  $L_S$  samt avstanden  $L_2$ , gitt i tabellene nedenfor, unntatt der hvor spesielle verdier for  $L_S$  og  $L_2$  er gitt i tilknytning til de enkelte situasjonene.

<b>Fartsgrense (km/t)</b>	<b>30</b>	<b>40</b>	<b>50</b>	<b>60</b>	<b>70</b>	<b>80</b>	<b>over 80</b>
<b>Stoppsikt <math>L_S</math> (m)</b>	20	30	55	70	90	115	175


<b>Fartsgrense på primærveg (km/t)</b>	<b><math>L_2</math> (m)</b>
lik eller under 60	6
over 60	10

$L_2$  måles fra kjørebane kant eller fra senter kantlinje dersom kantlinje er oppmerket.


I skissene i dette dokumentet gjelder:

Areal med krav til sikt består av trekanten (sikttrekanten) mellom veg og siktlinje (angitt ved skyggelagt areal).


*Forkjørsregulert kryss*

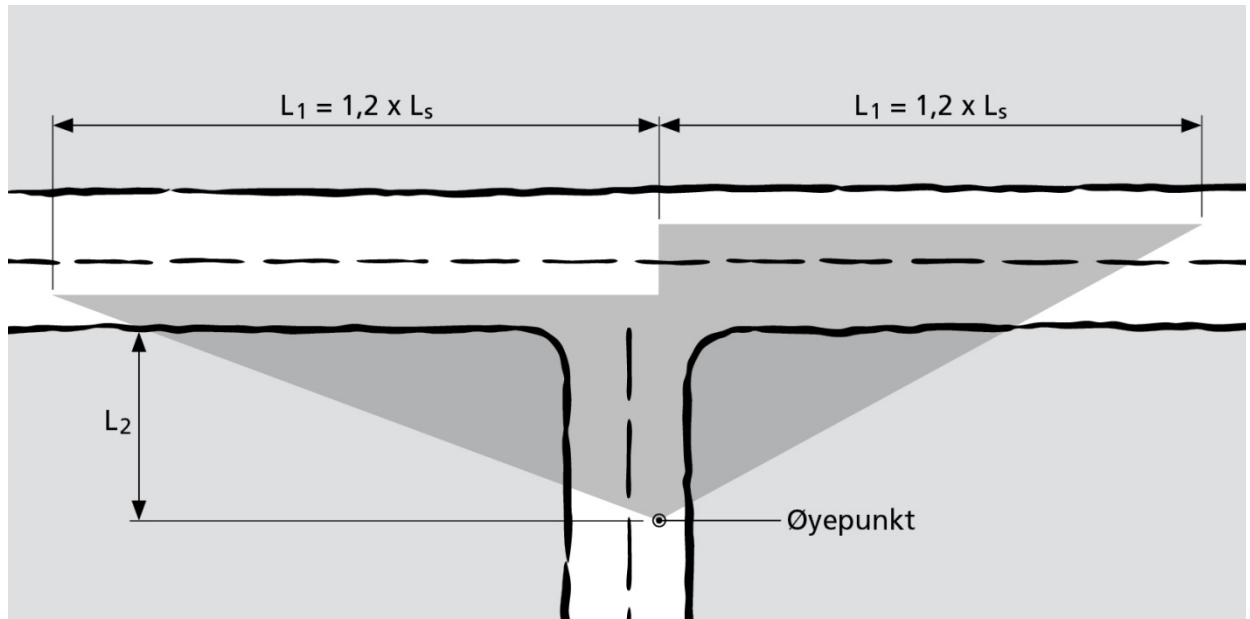

*Uregulert T-kryss (kryss med høyreregel)*

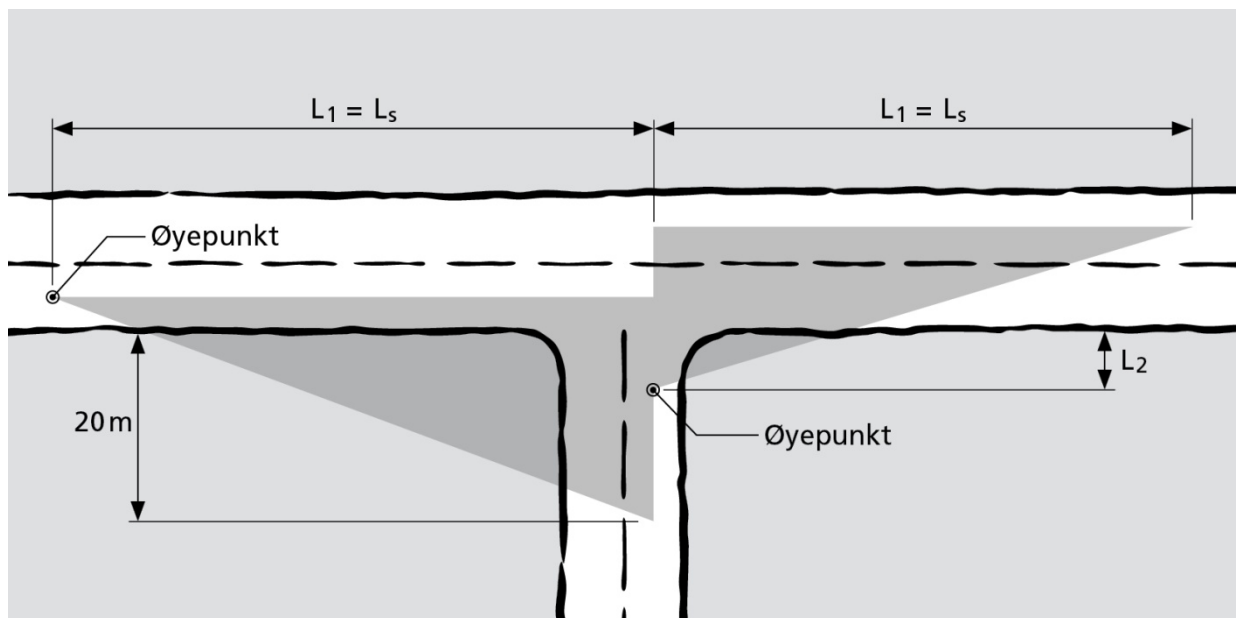


*Uregulert X-kryss*

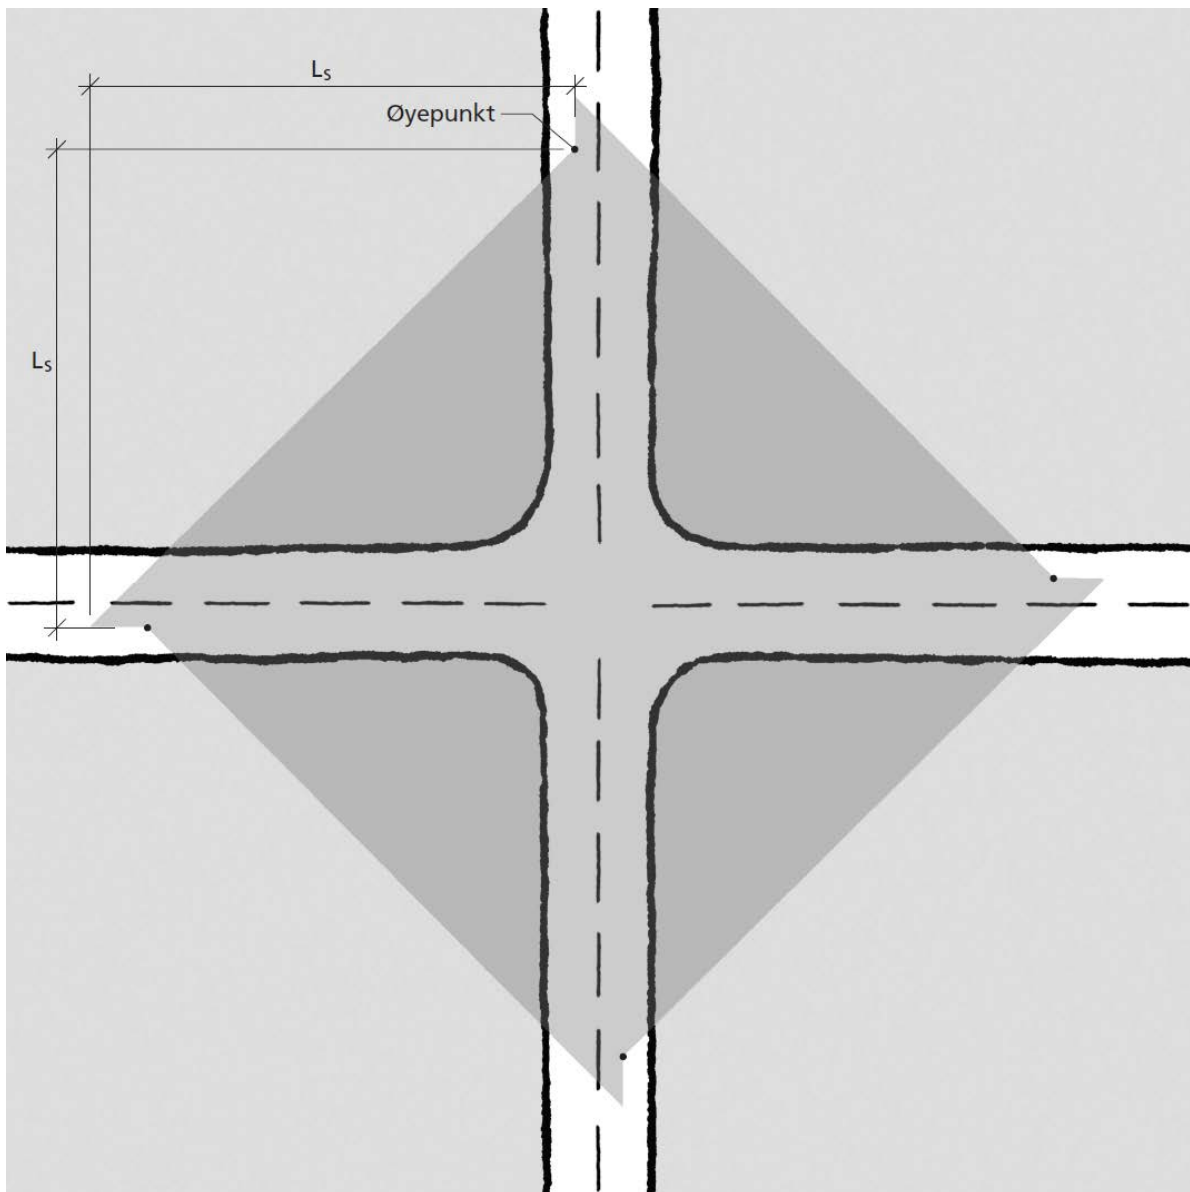

For uregulert X-kryss gjelder følgende verdier for  $L_s$ :

<b>Fartsgrense (km/t)</b>	<b>30</b>	<b>40</b>	<b>50</b>	<b>60</b>	<b>70</b>	<b>over 70</b>
<b>Stopsikt <math>L_s</math> (m)</b>	20	30	45	60	80	100

*Gangfelt (med og uten signalregulering) og andre tilrettelagte kryssingssteder*  
Areal med krav til sikt er vist i figuren nedenfor.

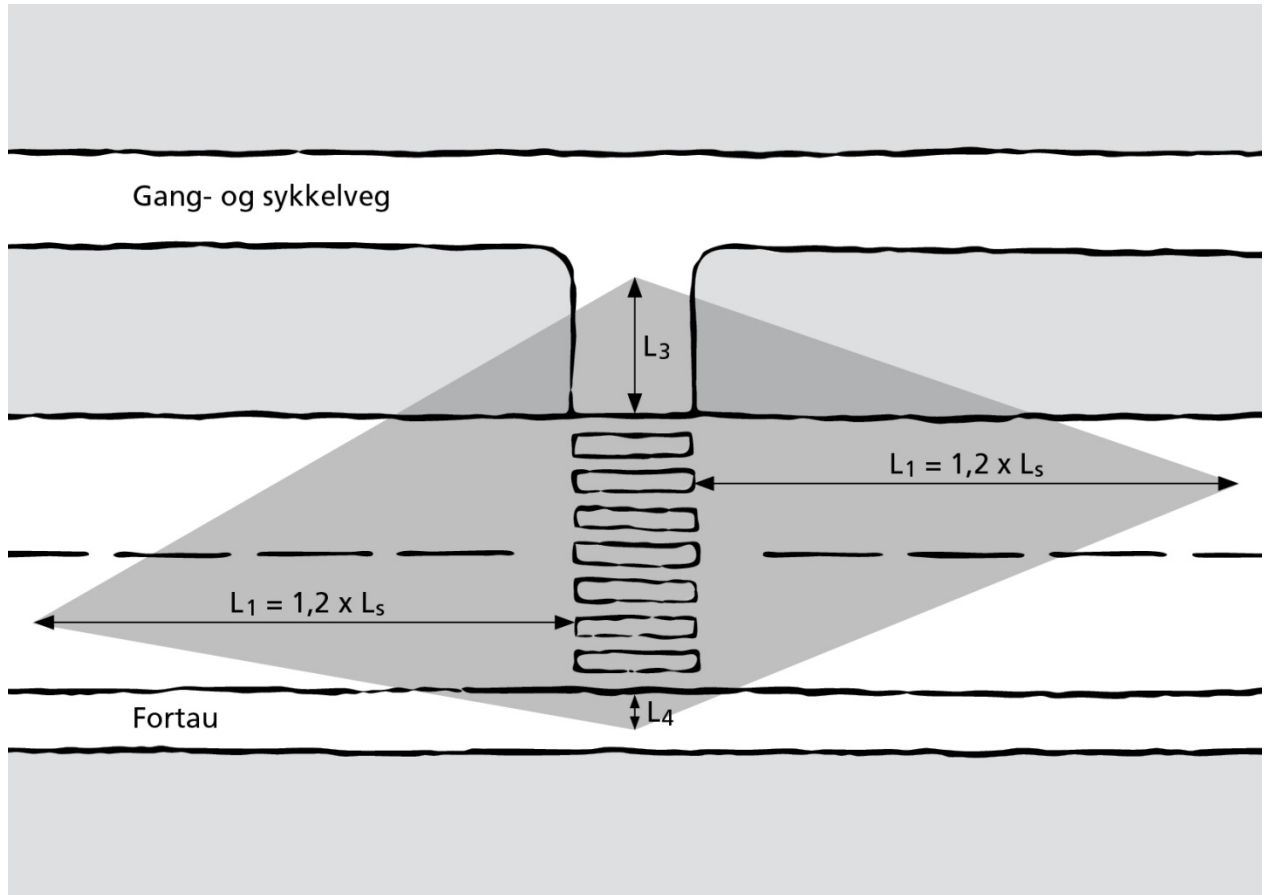

$L_3$  og  $L_4$  skal være minst 2 m.

Kravene gjelder også for tilrettelagte kryssingssteder der det ikke er anlagt gangfelt.

Der sykkelveg krysser bilveg skal avstand tilsvarende  $L_3$  være minst 4 m.

For gangfelt ved rundkjøringer:

Se figur på side 8 i dette dokumentet for siktkrav til gangfelt i retning fra rundkjøringen.


### Rundkjøring

Areal med krav til sikt fastsettes ut fra verdier gitt i tabell og figurer nedenfor.


Fartsgrense inn mot rundkjøringen, målt i km/t*	Lengden av kjørekurven L1 eller L2 (m)
30	25
40	35
50	50
over 50	70

*\*) For rundkjøringer der tilfartene har ulike fartsgrenser, brukes for hele rundkjøringen verdien for den av tilfartene som har høyest fartsgrense.*


Sikt til venstre for tilfarten (bakover i rundkjøringen) (mål i m):

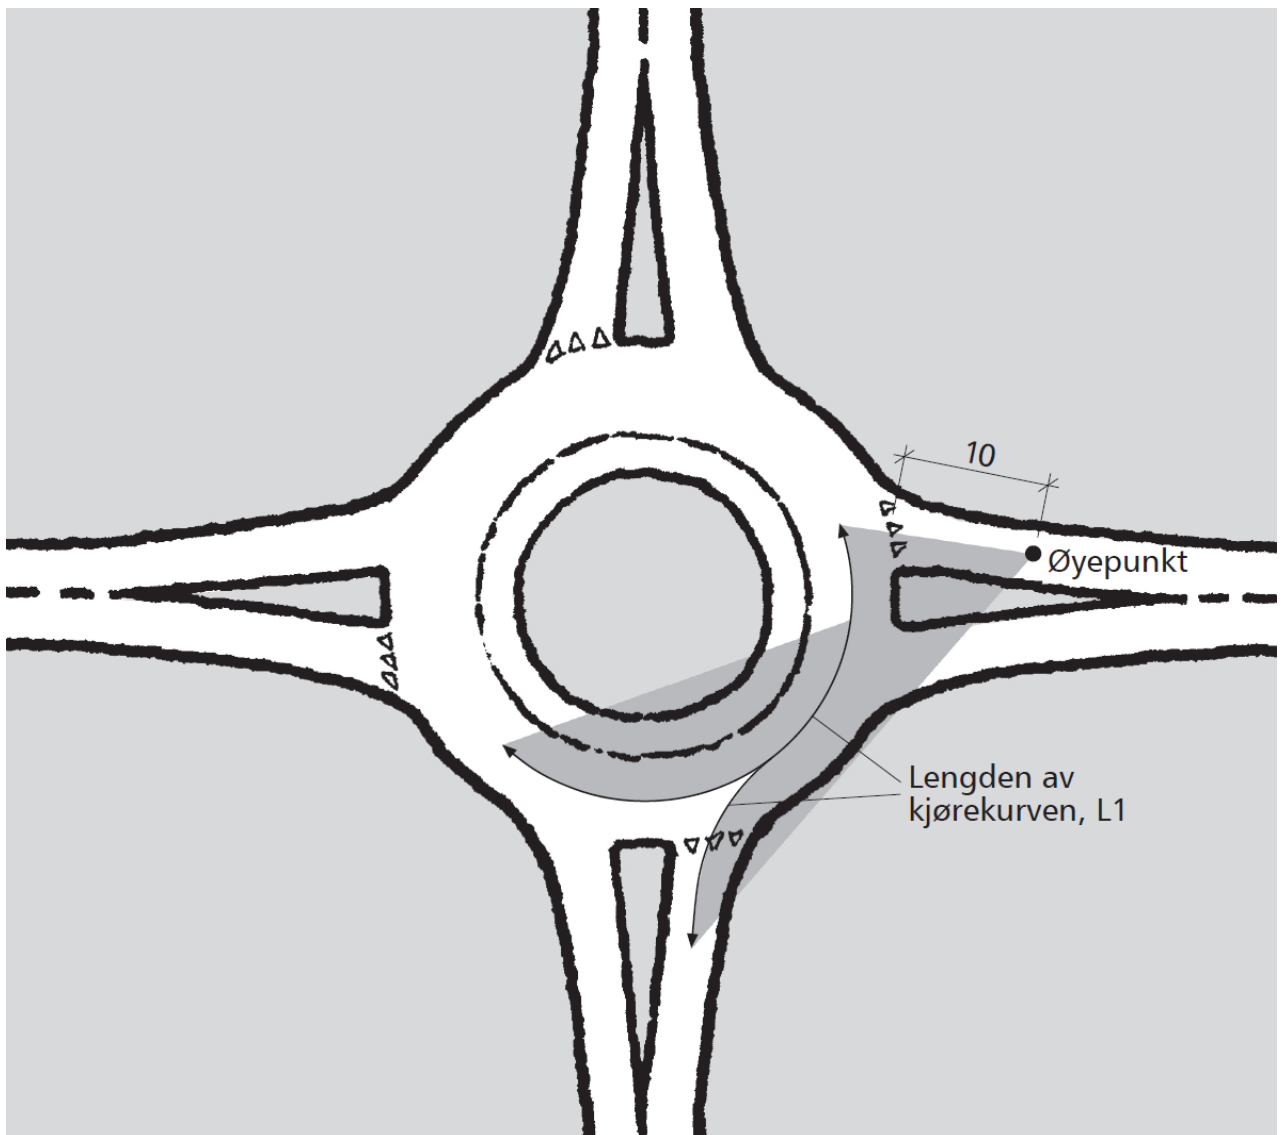

Sikt framover i rundkjøringen (mål i m):

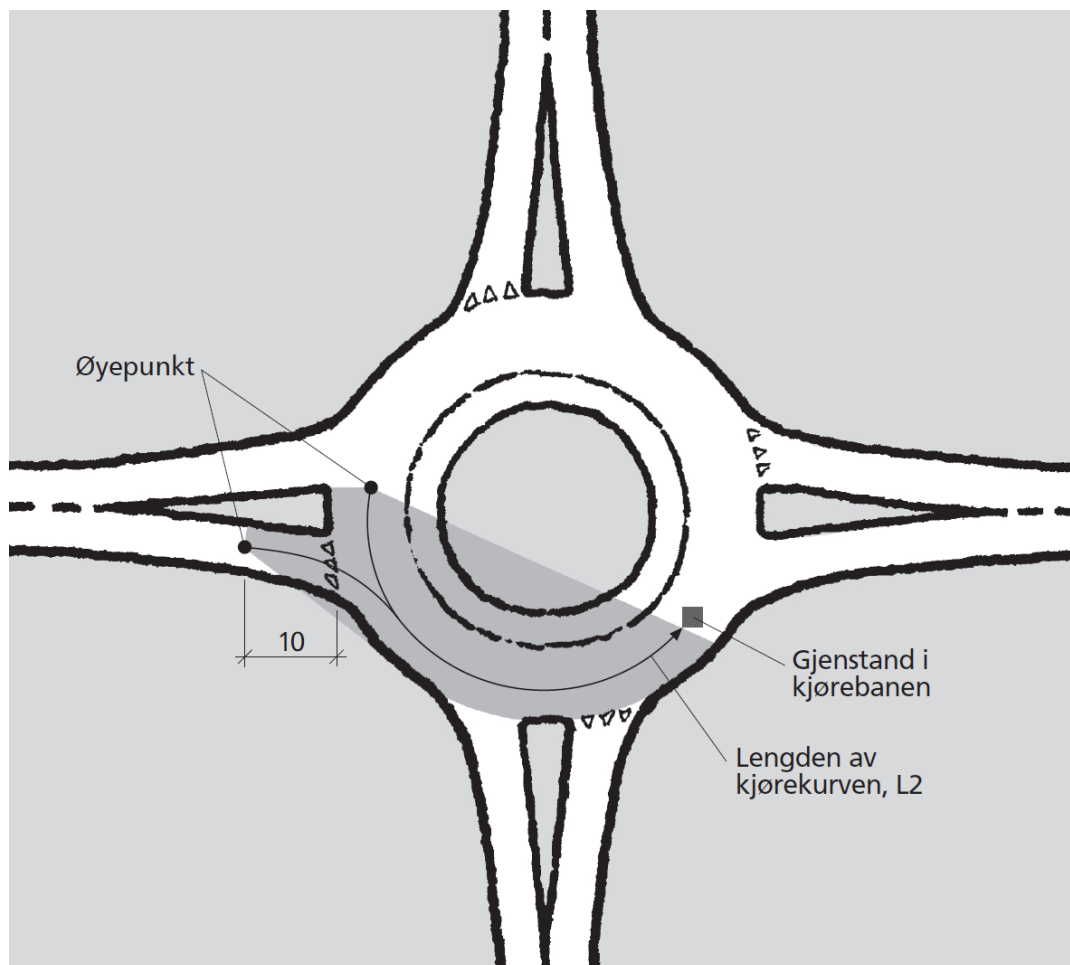

Sikt til gangfelt ved rundkjøring (mål i m):

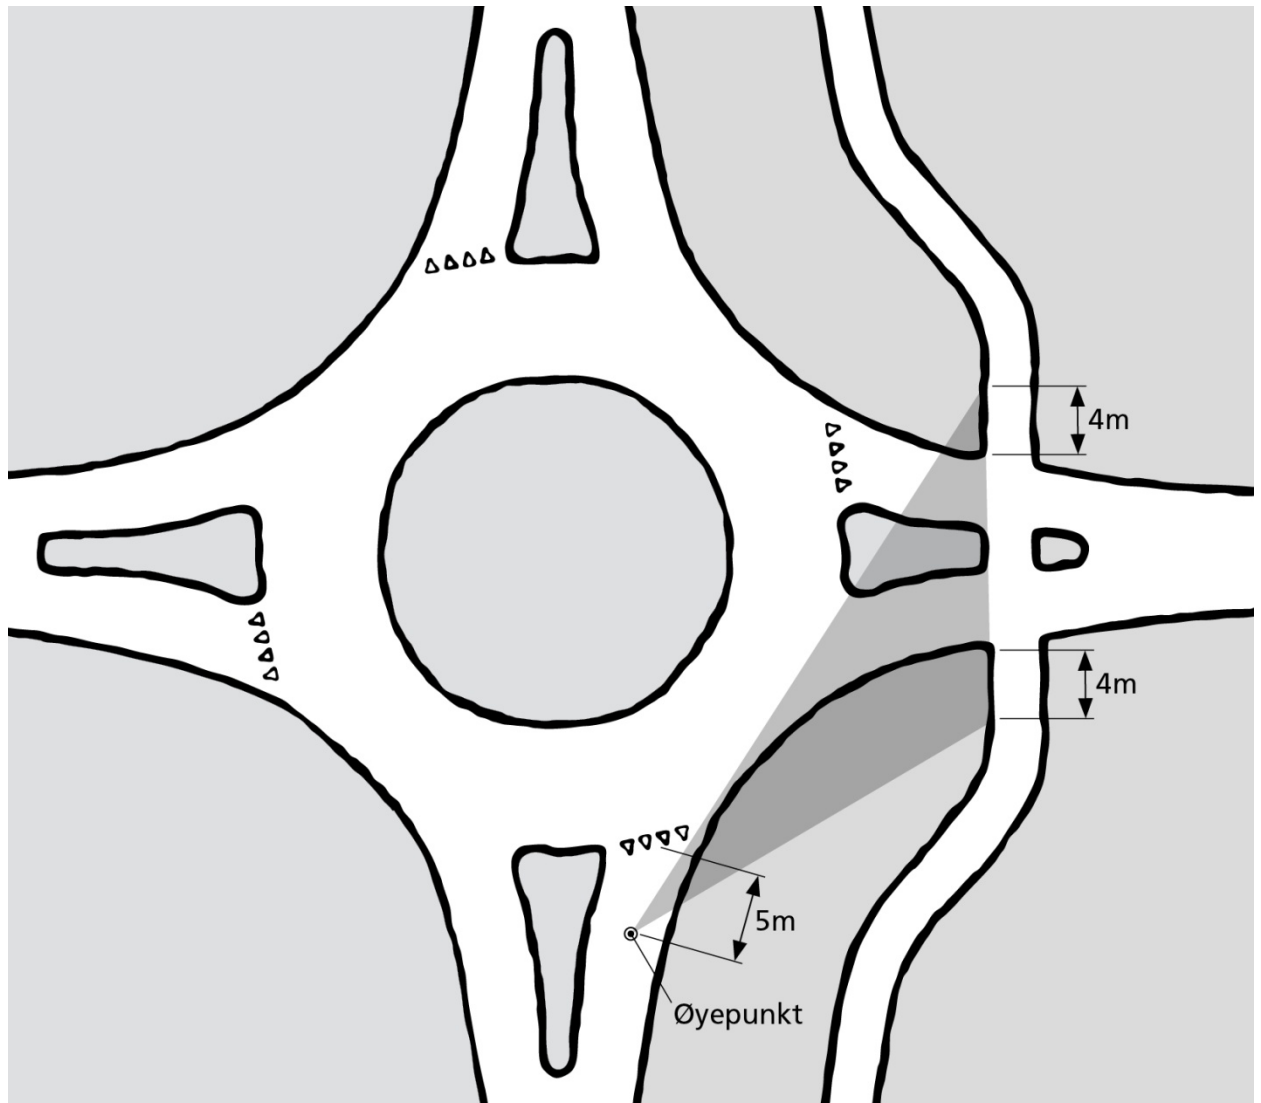


Se figur på side 5 i dette dokumentet for siktkrav til gangfelt i retning mot rundkjøringen.



### *Påkjøringsrampe*


Areal med krav til sikt er vist i figuren nedenfor (mål i m).

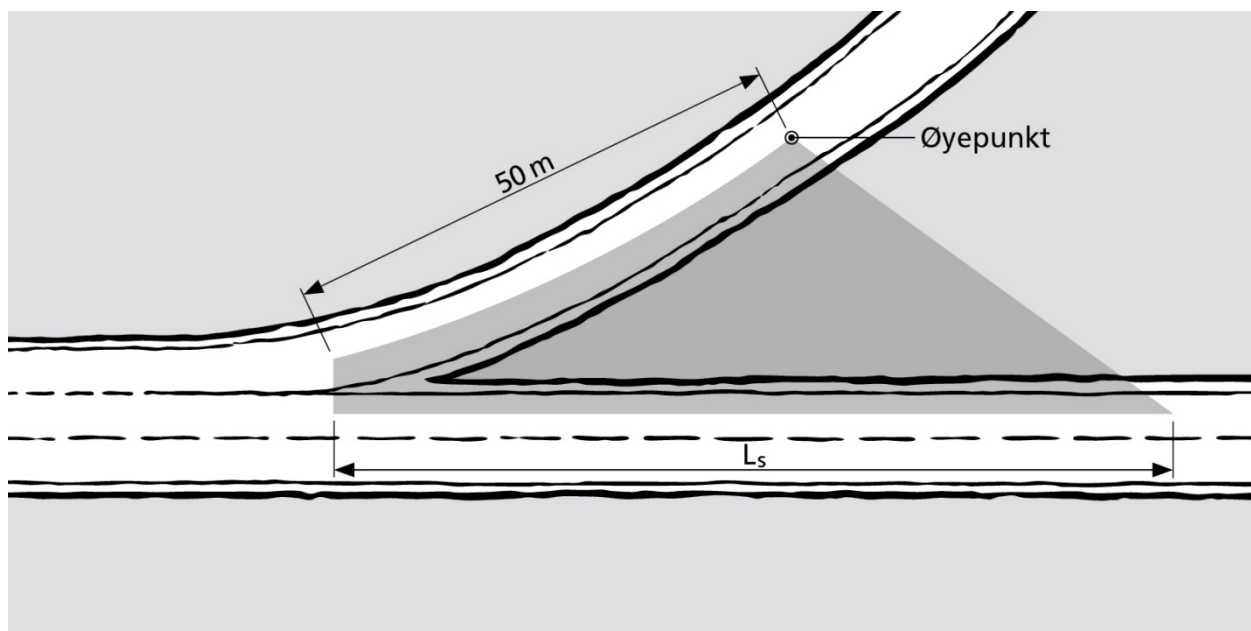

### *Avkjørsler*

Areal med krav til sikt fastsettes ut fra verdier gitt i tabell og figur nedenfor.

Fartsgrense på primærveg (km/t)	Siktkrav $L_2$ (m)
30 - 40	4
50 - 70	6
80 - 90	8

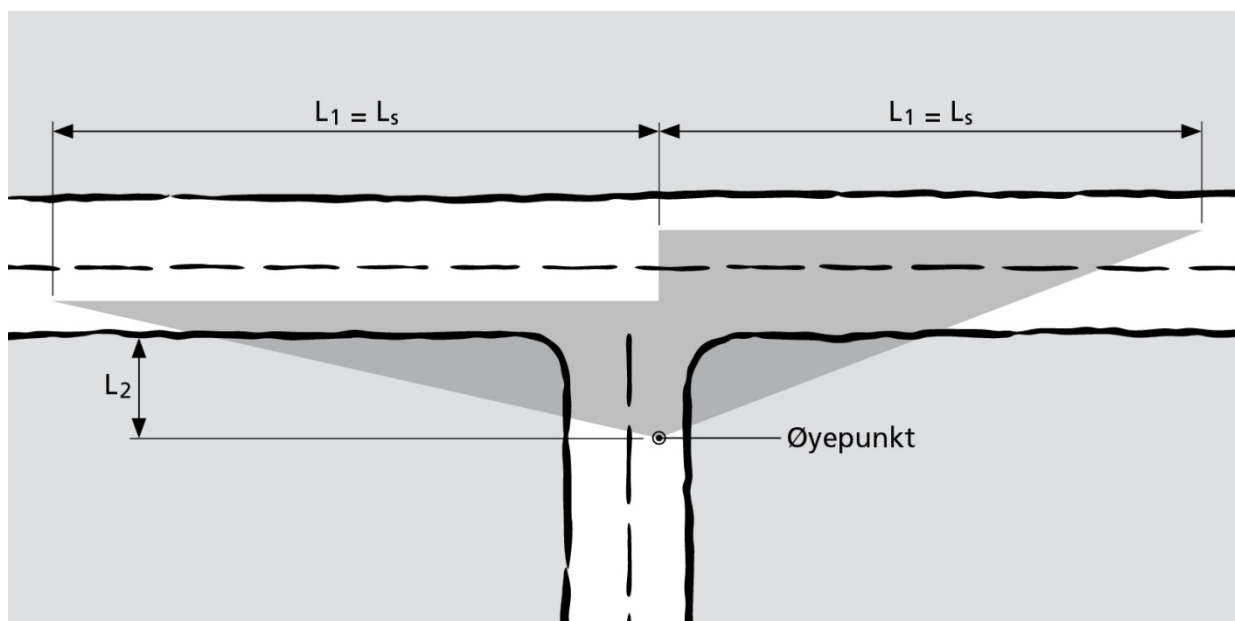

### **3 Vegetasjon i arealer med krav til sikt**

I areal med krav til sikt skal det ikke forekomme vegetasjon høyere enn 50 cm over et plan som i kryss (herunder også rundkjøringer og påkjøringsramper) og avkjørsler er dannet av vegenes (evt. avkjørselens) nærmeste kantlinjer, eller kjørebane kant eller vegdekkekant dersom kantlinje ikke finnes. Ved gangfelt og andre kryssingssteder dannes planet, som vegetasjonen ikke skal forekomme høyere enn 50 cm over, av kjørevegens nærmeste kantlinje, alternativt kjørebane kant eller vegdekkekant, og overflaten av aktuelt g/s-areal.

Der terrenget stikker 25 til 75 cm over dette planet, tillates høyde på vegetasjon på 25 cm i arealet med krav til sikt.

Der terrenget stikker høyere enn 75 cm over dette planet, er evt. siktkrav relatert til vegetasjon beskrevet i kap. D1, i spesiell del av kap. D2-S06 eller i annet dokument tilvist fra kap. D1.

### **4 Snø og is i arealer og på objekter med krav til sikt**

Krav til fjerning av sikthindrende hauger og krav til sikt til objekter med krav til synlighet er gitt i kap. D1.

Evt. øvrige krav til fjerning av snø og is for sikt er gitt i spesiell beskrivelse i kap. D1.