


- ### GULVOVERFLATER
- Natursteinflis
 - Haykarparkett oljet
 - Haykarparkett oljet med tinnlydmatte: > 10 dB (Δ Lw)
 - Haykarparkett med korkmatte (Thomst 302): > 16 dB (Δ Lw)
 - Parkett trimrom med gummatte: > 20 dB (Δ Lw)
 - Tinnlydmatte 6 mm Damtec Black Uni el. tilsvarende
 - Keramisk flis Vitra Maxi Flake Grey 30x30 (kantline 60x60)
 - Keramisk flis Vitra Maxi Flake White 30x30
 - Keramisk flis våtrom, skiskokker Top cer Series 3 Specked White 10x10 / 30x30
 - Sluk
 - Homogen vinyl lys grå Gerflor, Mpolam Affinity, 4441 Light Griega
 - Homogen vinyl blå kjerne Gerflor, Mpolam Symbioz 6637 Lagorin
 - Vinyl lys grå: > 5dB (Δ Lw) Gerflor, Taralay Premium Compact Cernoz 4349 Argona
 - Vinyl mørk grå: > 10dB (Δ Lw) Gerflor, Taralay Premium Comfort Cernoz 4351 Griega
 - Homogen vinyl med gummatte: > 20dB (Δ Lw) Gerflor, Mpolam Affinity, 4441 Light Griega
 - Vinyl med gummatte, R10 og fall til sluk: > 10dB (Δ Lw) Gerflor, Tarasate Standard 7386 Savana
 - Homogen vinyl med gummatte og fall til sluk: > 20dB (Δ Lw) Gerflor, Mpolam Affinity, 4441 Light Griega
 - Teppe lyst arbeidsplasser: > 10 dB (Δ Lw) Interface, Elevations III, 4199001 Cokelino
 - Teppe mørkt rundt kjerne: > 10 dB (Δ Lw) Interface, Elevations III, 4199003 Palissandra
 - Teppe blå kjerner: > 10 dB (Δ Lw) Interface, Empty Loop, 4197014 Tropical
 - Teppe røde kjerner: > 10 dB (Δ Lw) Interface, Empty Loop, 4197021 Clementine
 - Datagulv Epoxybelegg
 - Lithurbehandlet, støvbundet betong
 - Terrassegulv Trex 25x1450 gravel path
 - Fotskraperi
 - Barstematte
 - Farefelt

Alle gulvbelegg skal ha anti-statistiske egenskaper: Generering av kroppspenning: < 2kV

D	Dato	Bygndel	Type	ETG	Løpenr.	DTN	CS
D9	28.09.20	Gulvplan oppdatert med mål				DTN	CS
D8	22.09.20	Utvikelse takterrasse				DTN	KH
D7	25.06.20	Gulvplan oppdatert				CS	DTN
D6	27.05.20	Plan revisert				DTN	KH
D5	25.05.20	Gulvplan oppdatert				DTN	CS
D4	22.05.20	Gulvplan oppdatert				DTN	CS
D3	19.05.20	Gulvplan oppdatert				DTN	KH
D2	27.01.20	Reviderte gulvplaner				DTN	BH
D1	25.09.19	Utsendelse arbeids tegninger				BH	DTN

Fase:

FAG	BYGN.DEL	TYPE	ETG.	LØPENR.	Rev.
A-200-33-07-001					D9

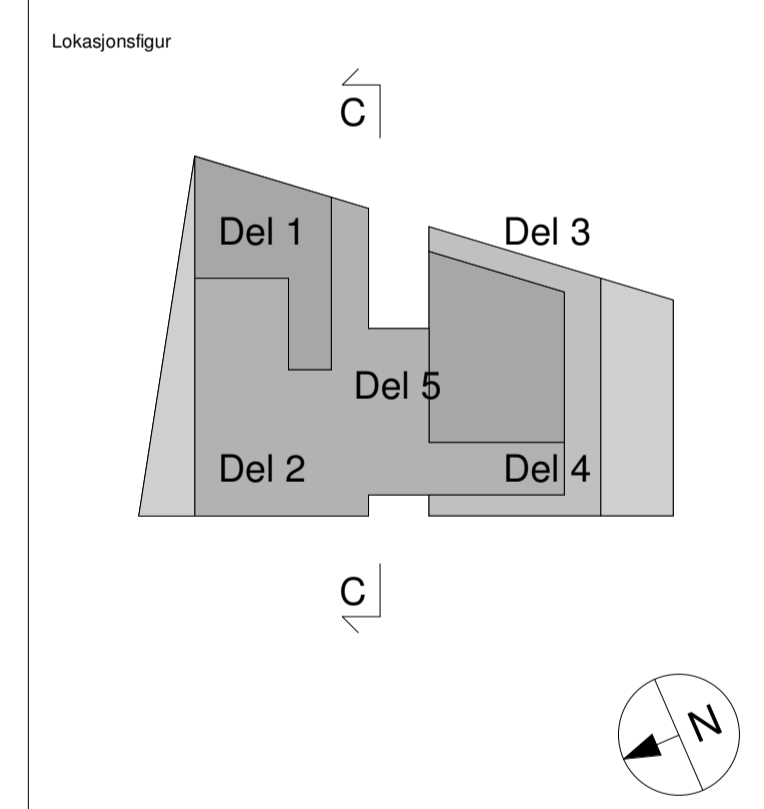

Titelshaver:
Søren Nielsen AS

Prosjektende:
 ● ARK: RATIO arkitekter AS - Drammensveien 130 C1, 0277 Oslo
 ○ RIB: Siv. Ing. Danieisen AS - Vestre Rosten 81, 7075 Tiller
 ○ RIE: COWI - Richard Johnsen gate 12, N-4021 Slavanger
 ○ RV: COWI AS - Richard Johnsen gate 12, N-4021 Slavanger
 ○ LARK: Asplan Viak AS - Rystveien 14, 4841 Arendal



Prosjekt: BRØNNØYSUNDREGISTRENE
 G.NR. 104 / B.NR. 124

Fase:	Detailprosjekt	Tegnet:	Kontrollert:
		BH	DTN

Innhold:
Gulvplan 07

Mål: 1 : 100 Dato: 25.09.2019

FAG	BYGN.DEL	TYPE	ETG.	LØPENR.	REVISJON
A-200-33-07-001					D9