


NB! ALLE MÅL MÅ
KONTROLLERES OG
SAMORDNES PÅ STEDET.

NB! BYGGET SKAL
OPPFØRES ETTER
GJELDENDE TEKNISKE
FORSKRIFT - TEK

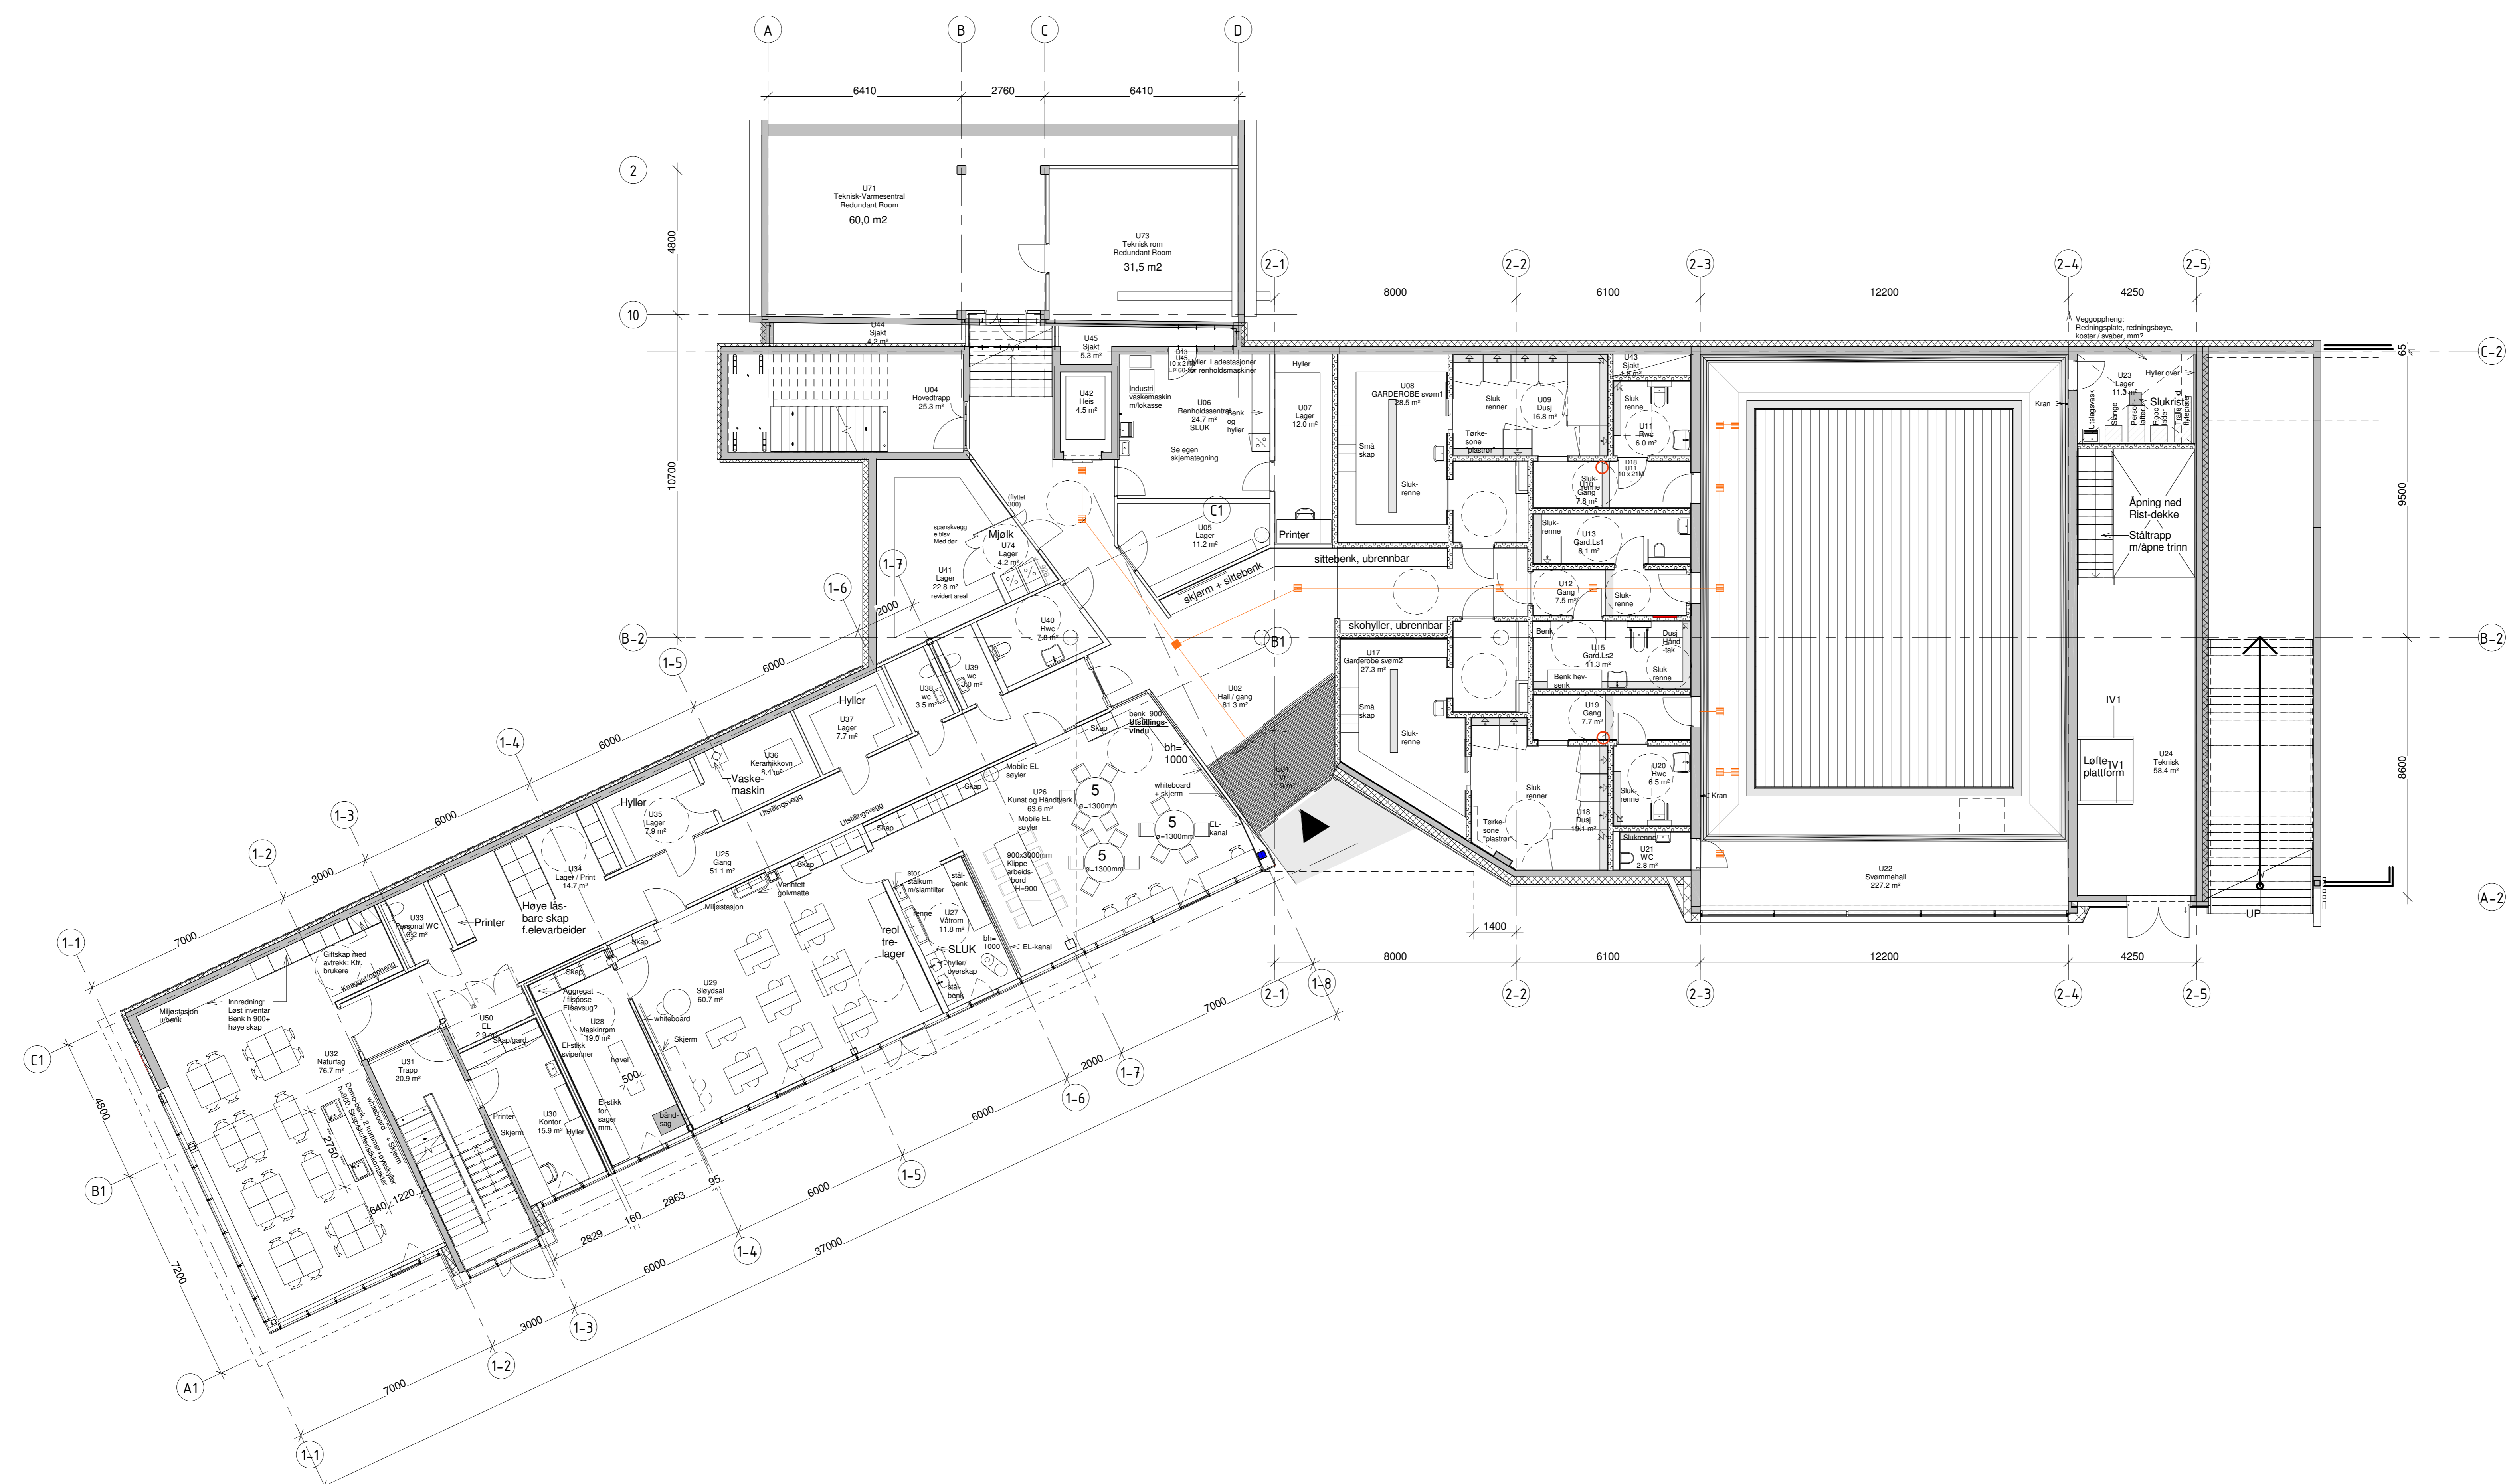

AMP U-100-01

I	Oppdatert per dato	if	21.12.20
H	Nytt møbel/lager, ubrennbar inngang	if	09.12.20
G	Revidert møblering Kunst-Håndv. +naturfag	if	07.12.20
F	Oppdatert per dato	if	19.11.20
E	Forklart rom-navn	if	16.10.20
D	Supplert printere, Rev. EH-tavlerom + Varmesentral	if	29.09.20
C	Rammeseknad		24.10.19
Rev.	Kontingert	Figj.	dato

Revisjoner	
SKISSEPROSJEKT	
FORMPROSJEKT	
SOMNADSTEGNING	
DETAILPROSJEKT	
ANBULESTEGNING	
X ARBEIDSTEGNING	
AS BULT	

2018-02
TORPA BARNE- OG
UNGDOMSSKOLE

FORELØPIG TEIING

TEIING	SAKSBEHANDLET	KONTROLLERT
AGH	IF	GB
16.08.2019	1:100	ARKIVOPPRETTE
		AO

Mobleringsplan Uetg.

TEIINGSDOKUMENT
AMP U-100-01

