

STORKJØKKENBESKRIVELSE

Generelle krav

Se kravspesifikasjon.

Spesielle krav

Rustfrie benker:

- Topplate i 1,25 mm børstet stål, AISI304. Overflate slipt og polert, støydempet konstruksjon
- Understell av 30x30 mm rustfrie firkanttrør med tverrstivere med maks avstand 200 mm under topplate.
- Topplate limes til rammeverket.
- Justerbare føtter. Benker med lengde større enn 2000 mm leveres med 3 benpar.
- Benker som skal stå mot vegg leveres med 50 mm oppbrett mot vegg bak og eventuelt 50 mm nedbrett på 3 sider. Nedbrett for øvrig.
- Benker uten kummer leveres med oppkant bak, samt vulst.
- Kummer leveres med silkurv og kuleventil.
- Alle benker leveres med rustfrie underhyller der det ikke skal være annen innredning.
- Hev-senkbar benker skal ha elektrisk hev- senkning fra 800-1000 mm.
- Skap- og skuffeseksjoner i rustfrie benker skal være utført i rustfritt stål.
- Skuffeseksjoner med 3 skuffer; 1 for 1x1/1 GN-200 mm+2x1/1GN-100 mm.
- Skap med hylle og dør.
- Utført i rustfritt stål. Hyller i 2 plan. Justerbare. Komplet med skinner og konsoller

Vegghyller:

Som beskrevet i stykke liste

Bufféer:

- Topplater i rustfritt stål. Brettbaner i rustfritt stål.
- Skapseksjoner, dører og fronter i høytrykkslaminat. valgfri farge.
- Sokler i rustfritt stål.

Benker oppvask:

- Innleveringsstasjon i rustfritt stål, med dører og dekkplater i front utført i rustfritt stål.
- Med oppløstfbare rister, underspyling, avløp med silkurv og kuleventil. Transportører med drift, underspyling, avløp med silkurv og kuleventil.

Prises inn og hensyntas av storkjøkkenleverandør:

- Frakt til skolen, montering og avfallshåndtering på stedet inkludert i tilbudet.
- Utarbeidelse av tekniske tegninger med posisjonsliste, byggemøter, reise, dietter samt frakter, montering og avfallshåndtering skal prises i anbudet.
- Posisjonsnummer refererer til tegning.
- Lengden og plassen på kjølt benk for Tine melk og juice bestemmes av hvor mange dispensere Tine ønsker å plassere. Må avklares med Tine

Vedlegg

Stykke liste Storkjøkken

A-62-00-22 Innredning kantinekjøkken (plantegning med posisjonsnummer)

Stykkliste kantineløsning Norges Brannskole

Dato:25.01.21

Revisjon: D

Pos.nr.	Antall	Beskrivelse:	Fabrikat	Modell	Dim i millimeter	Elektro					Vann og Avløp					Pris eks. mva.		Kommentar
						KW	Volt/Hz	Fase	F/S	Høyde	VV	KV	Høyde	Avløp	Høyde	Pris/stk.	Pris	
1	1	Elektrisk hev-senkbar benk i rustfritt stål, med rustfri 40 cm skuffeseksjon med 3 skuffer, åpen under resterende			1400x650x800-1000	0,35	230	1	S							kr	-	
2	1	PC				X	230	1	S							kr	-	Annen leverandør
3	1	Veggshyller i 2 plan i rustfritt stål, komplett med skinner og konsoller			1400x300											kr	-	
4	1	Kontrollvekt med rustfri veieplate, separat veieinrument. Kapasitet 150 kg, gradert pr . 50 gram			ca 650x450x85	0,1	230	1	S							kr	-	
5	1	Gulvrenne			1000x200								X			kr	-	Leveres av rørlegger
6	1	Håndvask med berøringsfritt blandebatteri								X	X		X			kr	-	Leveres og monteres av rørlegger
7	2	Gulvbrønner			300x300								X			kr	-	Leveres av rørlegger
8	1	Potetskreller med staiv og skrellsamlar-kap 15kg/ omgang. m/karborundum skr. skive, sylinder belegg stativ, filter kurv				0,37	400	3	S				X			kr	-	Kabel og støpsel leveres og monteres av elektriker. Rør til avløp sluk leveres og legges av rørlegger
9	1	Elektrisk hev-benkbar benk i rustfritt stål m kum 600x450x300, m silkurv, kuleventil, 40 cm skuffeseksjon med 3 skuffer, underhylle, åpen u for avfallsbeholder			2600x700x900	0,35	230	1	S		X	X		X		kr	-	Blandebatteri og flexibel vanntilkopling og avløp leveres og monteres av rørlegger
10	1	Avfallsbeholder i slagfast plast med hjultralle og lokk			Volum 60 liter											kr	-	
11	1	Veggshyller i 2 plan i rustfritt stål, komplett med skinner og konsoller			1600x300											kr	-	
12	1	Grønnsakskutter bordmodell, med kapasitet opp til 700 personer/ dag. Inkludert skivepakke med finsnittskive 1,5 mm rustfritt stål, finsnittskive 4mm rustfritt stål, råkostriver 2 mm rustfritt stål, finsnittskive 10mm rustfritt stål skive, terningsgitter 10x10 mm strimmelskive 4x4mm rustfritt stål skive, 2x Verktøyheng f/3 skiver				0,25	230	1	S							kr	-	
13	1	Mikser med 60 liters bolle, visp, gren og krok, samt 30 liters bolle, visp, gren og krok. Forsterket P modell beregnet for tunge deiger				3	400	3	S							kr	-	Kabel og støpsel leveres og monteres av elektriker
13	1	Bollevogn for 60 liters bolle til mikser														kr	-	
14	1	Elektrisk hev-senkbar benk i rustfritt stål, med 60 cm skapeseksjon med hylle og dør, 40 cm skuffeseksjon med 3 skuffer, med heltre bøk topplate, åpen under for melbøler			2200x700x800-1000	0,35	230	1	S							kr	-	
14a	2	Melbøler med hjul, skyvelokk, i slagfast plast			Volum 79 liter											kr	-	
15	1	Veggshyller i 2 plan i rustfritt stål			2200x300											kr	-	
16	1	Benk i rustfritt stål med kum 500x400x250 mm med silkurv og kuleventil, underhylle			1600x650x900					X	X		X			kr	-	Blandebatteri og vannlås leveres og monteres av rørlegger
17	1	Blåsekjøler for hurtig nedkjøling av mat, kapasitet 40-45 kg, med geidere for 1/1 GN. Beregnet for ekstern kompressor.			800x830x1850	0,28	230	1	S				X			kr	-	
17	1	Ekstern kompressor for blåsekjøler, kjølekapasitet ved - 10 grader C- 2300 Watt. Inkludert nødvendig rørstrekk m.v.														kr	-	TE skal medta løsning for kjøling
18	1	Avtrekkshette														kr	-	Leveres og monteres av ventilasjonsreprentør
19	1	Kombidamper, gulvmodell med vogn med kapasitet 20x1/1 GN-65 mm kantiner. Automatisk vaskeprogram, mulighet for redusert viftehastighet				36,9	400	3	Servicebryter			G3/4"		50 mm		kr	-	Kabel og servicebryter leveres og monteres av elektriker
20	1	Gulvbrønn			200x200									X		kr	-	
21	1	Geidervogn med geidere for 19x1/1 GN														kr	-	Leveres og monteres av rørlegger
22	1	Kombidamper med kapasitet 10x1/1 GN-65 mm kantiner, for stablig i rack. Med automatisk vaskeprogram, mulighet for redusert viftehastighet				18,6	400	3	Servicebryter			G3/4"		50 mm		kr	-	Kabel og servicebryter leveres og monteres av elektriker
23	1	Kombidamper med kapasitet 6x1/1 GN-65 mm kantiner, for stablig i rack med pos 22, inkludert stablesett. Med automatisk vaskeprogram, mulighet for redusert viftehastighet.				10,9	400	3	Servicebryter			G3/4"		50 mm		kr	-	Kabel og servicebryter leveres og monteres av elektriker
24	1	Benk i rustfritt stål med kum 400x500x250 mm, med silkurv og kuleventil, underhylle			1100x800x900					X	X		X			kr	-	Blandebatteri og vannlås leveres og monteres av rørlegger
25	1	Trillebord i 2 plan, i rustfritt stål			800x550x900											kr	-	
26	1	Benk i rustfritt stål med underhylle			1100x860x900											kr	-	
27	1	Koketopp med 4x40x40 cm plater, rustfritt stativ med underhylle. Hver plate med effekt 3,8 KW			860x860x850/900	15,2	400	3	S							kr	-	Kabel og støpsel leveres og monteres av elektriker
28	1	Stekepanne, med elektrisk tipp, elektrisk hev-og senkbar. Invendig stekeflate 940x520x65 mm				17,6	400	3	F							kr	-	Kabel oppstikk til søyle fra gulv, til rekkeklemme. Leveres og monteres av elektriker
29	1	Gulvbrønn for stekepanne			600x400									X		kr	-	Leveres og monteres av rørlegger
30	1	Kokegryte med integrert røreverk, kapasitet netto 150 liter, med automatisk kjøleing med vann fra vannforsyning. Med armatursøyle og støttesøyle, hengslet lokk i rustfritt stål. Tippshøyde 400 mm. Automatisk vannpåfylling i grytekappen. Trykknappbetjent vannpåfylling med dryppefrit tut.			Kapasitet : 150 liter netto	31,5	400	3	F		1/2"	1/2"				kr	-	Kabel oppstikk til søyle fra gulv, til rekkeklemme. Leveres og monteres av elektriker
30	1	Rengjøringsverktøy for montering på røreverk til kokegryte.														kr	-	
30	1	Rustfri silplate for 150 liters kokegryte														kr	-	
30	1	Spylepistol med 3 m slange, montert på front av armatursøyle med vanntilknytting fra kokegryten														kr	-	
31	1	Gulvbrønn for kokegryte			1000x600									X		kr	-	Leveres og monteres av rørlegger
32	1	Elektrisk hev-senkbar benk i rustfritt stål med underhylle			2300x700x800-1000	0,35	230	1	S							kr	-	
33	1	Benk i rustfritt stål med kum 500x400x250 mm med silkurv og kuleventil, 60 cm skapeseksjon med hylle og dør, 40 cm skuffeseksjon med 3 skuffer, åpen under for avfallsbeholder, underhylle resterende			2500x700x900					X	X		X			kr	-	Blandebatteri og vannlås leveres og monteres av rørlegger
34	1	Veggshyller i 2 plan i rustfritt stål			3000x300											kr	-	
35	1	Avfallsbeholder i slagfast plast med hjultralle og lokk			Volum60 liter											kr	-	
36	1	Håndvask med berøringsfritt blandebatteri								X	X		X			kr	-	Leveres og monteres av rørlegger
37	1	Elektrisk hev-senkbar benk i rustfritt stål med kum 500x400x250 mm, med silkurv og kuleventil, 40 cm rustfri skuffeseksjon med 3 skuffer, åpen under for avfallsbeholder.			1680x700x800-1000					X	X		X			kr	-	Blandebatteri og flexibel vanntilkopling og avløp leveres og monteres av rørlegger

Stykkliste kantineløsning Norges Brannskole

Dato:25.01.21

Revisjon: D


38	1	Avfallsbeholder i slagfast plast med hjultralle og lokk			Volum 60 liter													kr	-	
39	1	Oppskjærmaskin med Ø 300 mm skråstilt kniv, effekt 0,3 KW				0,3	230	1	S									kr	-	
40	1	Kjølt benk i rustfritt stål med GN-renne for 1/1, 1/2; 1/3 GN, nedfelt i toppplaten, med rustfritt hengslet lokk, kjølerom under med 4 dører.				0,36	230	1	S									kr	-	
41	1	Benk i rustfritt stål, med nedsenket parti venstre side for brødskjæremaskin, underhulle			2100x700x600/900													kr	-	
42	1	Brødskjæremaskin for skivetykkelse 13 mm, bordmodell				0,37	230	1	S									kr	-	
43	1	Benk i rustfritt stål, underhyll			1000x700x900													kr	-	
44	1	Veggshyll i 2 plan i rustfritt stål			1800x300													kr	-	
45	2	Tallerkendispenservogn i rustfritt stål med kapasitet 2x70 tallerkner, justerbar for Ø-130-280 tallerkner, med varme				1,5	230	1	S									kr	-	
46	1	Seksjon med toppplate, midthylle og bunn, justerbare ben			500x650x900													kr	-	
47	1	Suppevarmer kapasitet 10 liter				0,8	230	1	s									kr	-	
48	2	Varmedisker i rustfritt stål, med kapasitet 3x1/1 GN kantiner, med varmeskap under med 3 dører, med geidere for 1/1 GN kantiner, overhulle med varme, lys og pusteskjerm. Avløp.			1260x650x900	2,45	230	1	S				X					kr	-	
49	1	Hyllereoler i eloksert aluminium, med platehyller i 4 plan, for tørrlager			2x4000+1200x500x1800													kr	-	
50	1	Prefabrikkert fryserom monteres i grube, terskelfritt. Felles vegg med kjølerom.			2400x4350x2400													kr	-	TE skal medta løsning for kjøling NB: Varmekabler i grube leveres og monteres av elektriker
50A	1	Hyllereol i eloksert aluminium med ribbehuller i 4 plan i fryserom			4100+2800+1200x500x1800													kr	-	
51	1	Prefabrikkert kjølerom, uten gulvelement, terskelfritt. Felles vegg med fryserom			2400x4350x2400								X					kr	-	TE skal medta løsning for kjøling
51A	1	Hyllereoler i eloksert aluminium med platehyller i 4 plan, for kjølerom			2x4100+1200x500x1800													kr	-	
52	1	Gulvbrønn			300x300								X					kr	-	Leveres og monteres av rørlegger.
53	1	Prefabrikkert kjølerom, uten gulvelement, terskelfritt.			2500x2750x2400								X					kr	-	TE skal medta løsning for kjøling
53A	1	Hyllereol i eloksert aluminium med platehyller i 4 plan			2500x400x1800													kr	-	
54	5	Plass for Tine vogner																kr	-	
55	1	Gulvbrønn			300x300								X					kr	-	Leveres og monteres av rørlegger
56	1	Benk i rustfritt stål med kum 700x500x300 mm med silkurv og kuleventil, åpen under for avfallsbeholder			1400x700x900								X					kr	-	Vannlås leveres og monteres av rørlegger.
56	1	Avfallsbeholder i slagfast plast med hjultralle og lokk			Volum 60 liter													kr	-	
57	1	Sprutplate i rustfritt stål med gavler, for å hindre vannsøl bak forspyledusj			1390x100x500													kr	-	
58	1	Forspyledusj med blandedbatteri og høy tut										X	X					kr	-	Leveres og monteres av rørlegger
59	1	Gulvbrønn			300x300									X				kr	-	Leveres og monteres av rørlegger
60	1	Grovskrubmaskin for vask med granuller, kapasitet 7GN / vask				16,5	400	3	Service- bryter		X	X		X				kr	-	Kabel og servicebryter leveres og monteres av elektriker
60a	1	Avtrekkshette																kr	-	Leveres og monteres av ventilasjonsentreprenør
61	1	Hyllereol i rustfritt stål med ribbehuller i 4 plan			2200x600x1800													kr	-	
62	1	Gulvrenne			1000x200								X					kr	-	Leveres og monteres av rørlegger
63	4	Vogner i rustfritt stål med 2 skråstilte geidere i topp, slett midthylle, 4 rettstilte geidere under midthylle, alle for 50x50 cm oppvaskkurver																kr	-	
64	3	Tallerkendispenservogn i rustfritt stål med kapasitet 2x70 tallerkner, justerbar for Ø-130-280 tallerkner, uten varme																kr	-	
65	1	Tørkebane i rustfritt stål med korte ruller, endestoppbryter			2200x650x900									X				kr	-	Avløp leveres og koples av rørlegger. Kabling og kabel til endestoppbryter leveres og monteres av elektriker
66	1	Tunell oppvaskmaskin med kapasitet 100/150 kurver pr time, med automatisk forvaskesprogram som minimerer behov for manuell forspyling, inklusiv varmegjenvinning			Lengde mellom benker 1850 mm	30,8	400	3	F		3/4"	3/4"		50				kr	-	Kabel leveres og koples av elektriker til rekkelemme
67	1	Avtrekkshette																kr	-	Leveres og monteres av ventilasjonsentreprenør. NB: det må også tas hensyn til varme avgivelse fra vaskegodsd m.v.
68	2	Gulvbrønner			300x300									X				kr	-	Leveres og monteres av rørlegger
69	1	Forspyledusj med blandedbatteri og høy tut									X	X						kr	-	Leveres og monteres av rørlegger
70	1	Sprutplate i rustfritt stål med gavler, for å hindre vannsøl bak forspyledusj			1500x300x500													kr	-	
71-72	1	90 grader transportør, forlenget mot tunelloppvaskmaskin, med drift, med spyledyser i bunn, avløp			L=90grader + 1000	0,4	400	3	via styre- skap		X	X		X				kr	-	Temperert vann- blandedventil og vannlås leveres og monteres av rørlegger. Kabling mellom styreskap, transportør, maskin leveres og monteres av elektriker
73	1	Transportør med drift, med spyledyser i bunn, avløp			L= 2000	0,4	400	3	via styre- skap		X	X		X				kr	-	Temperert vann- blandedventil og vannlås leveres og monteres av rørlegger. Kabling mellom styreskap, transportør, maskin leveres og monteres av elektriker
74	1	Innleveringsbord i rustfritt stål med oppløftbare rister, spyledyse i bunn, avløp			L= 2100						X	X		X				kr	-	Temperert vann- blandedventil og vannlås leveres og monteres av rørlegger.
75	1	Bløtekar for bestikk kurv med hevearm																kr	-	
76	1	Skrå overhulle i rustfritt stål, med drenering, for glass/ kopp kurver. Med slett rustfri tomkurvhylle over, med støttebøyler			L 2100													kr	-	
77	1	Brettbane i rustfritt stål, med 3 avfallsnedkast med løse avfallsnedkast, 3 dører i front foran avfallsstativ, rustfri dekkplate for øvrig, samt på sidene. 3 stk. avfallsstiv for plassering under brettbane			2100x300													kr	-	
78	1	Gulvrenne			1000x200									X				kr	-	Leveres og monteres av rørlegger
79	1	Hyllereol i rustfritt stål med platehyller i 4 plan			2000x500x1800													kr	-	

Stykkliste kantinelesning Norges Brannskole

Dato:25.01.21

Revisjon: D

80	1	Håndvask med berøringsfritt blandebatteri							X	X		X					kr	-	Leveres og monteres av rørlegger
81	1	Brettdispenser for ca 120 serveringsbrett 430x330 mm Utført i rustfritt stål															kr	-	
82	2	Vannkjølere for plassering i skap, med tappetårn på benkeplate. Kapasitet 120 liter/ time.								X							kr	-	
83	1	Kjølt benk i rustfritt stål, med kjølerom med 2 dører, for oppbevering/ suplering av beholdere for Tine dispensere, under benk.	1200x680x870	0,4	230	1	S										kr	-	
84	3	Tine dispensere for melk og juice		16Amp	230	1	S										kr	-	Leveres av Tine
85	1	Helakutomatic kaffemaskin for malt kaffe, kapasitet ca 400 kopper / time. Med grututskiller.		9,3	400	3	S		2x3/4"		40 mm						kr	-	Avløp til sluk, kabel og støpsel lev av elektriker
86	1	Skrå vegghylle for te, tilbehør m.v.Utført i valgfri høytrykkslaminat	500x350														kr	-	
87	1	Kaffetrakter for traktning i 2x10 liters beholdere, med tevanntak		8,38	400	3	S		X								kr	-	Kabel og støpsel leveres og monteres av elektriker
88	2	Avfallsbeholdere i slagfast plast med lokk, for kaffegrut, i benk	Volum 60 liter														kr	-	
89	1	Drkkestasjon med skapseksjon for vannkjøler, med lufferist i dør, åpen under for kjølt benk, skap seksjoner for øvrig i høytrykkslaminat, fronter i valgfri høytrykkslaminat., rustfri sokkel. Kum 400x500x250 mm venstre side, Dyp benkeplate i rustfritt stål med nedfelte spillbrett med avløp, med glideskinner, knekk på høyre side	4700x950x900						X	X		X					kr	-	Blandebatteri og føringer fra avløpsussur og vannlås leveres av rørlegger
90	1	Free flow serveringsdisk i rustfritt stål og glass. Kjølt overbygg med brønn, 2 hyller i monter, vippeluker begge sider. Kapasitet monter 12x1/1 GN. 3 kjølte skap i underdel, brettbane begge langsider. Mobil- med hjul, 2 med brems	1600x750/ 1350x1590	1,13	230	1	S										kr	-	
91	1	Free flow serveringsdisk i rustfritt stål og glass. Kjølt overbygg med brønn, 2 hyller i monter, vippeluker begge sider. Kapasitet monter 9x1/1 GN. 3 kjølte skap i underdel, brettbane begge langsider. Mobil- med hjul, 2 med brems	1200x750/1350/1590	0,85	230	1	S										kr	-	
92	2	Brettdispenservog i rustfritt stål med bestikkholder for 3 typer bestikk, for serveringsbrett 430x330 mm															kr	-	
93	1	Kassastasjon med plass for 2 betjening, med brettbane begge langsider. Topplate og brettbaner i rustfritt stål, frontkledning i høytrykkslaminat, rustfri sokkel	2000x1400x900														kr	-	
94	2	Kassasystemer		X	230	1	S										kr	-	Annen leverandør
95	1	Serveringsdisk med skapseksjon for kjøleeneht vanddispenser,60 cm skapseksjon med lufferist i dør,insepsksjondør for kjølt brønn, med lufferist i dør, utsparing for nedfelling av salatkjøler pos 98, rustfri benkeplate med nedfelt spillbrett for vannkjøler,rustfri brettbane, frontkledning i valgfri høytrykkslaminat rustfri sokkel	5450x1050x900									X					kr	-	Blandebatteri og føringer fra avløpsussur og vannlås leveres av rørlegger
96	1	Skrå brødhylle for veggmontering, utført i valgfri høytrykkslaminat	L= 1400														kr	-	
97	1	Hyllemonter i 2 plan for div tørrvarer, utført i valgfri høytrykkslaminat	550x530x700														kr	-	
98	1	Kjølt drop-in brønn i rustfritt stål, med kapasitet 6x1/1 GN. Overhylle med lys og pusteskjerm. Avløp	L ca 2050	0,6	230	1	S					X					kr	-	
99	1	Brettbane i rustfritt stak, frontkledning i valgfri høytrykkslaminat, og rustfri sokkel	L= ca 3800														kr	-	
100	1	Gulvbrønn	300x300									X					kr	-	Leveres og monteres av rørlegger
101	1	Svingbar slangetrommel for veggmontering							X	X							kr	-	Leveres og monteres av rørlegger
102	1	Gulvrenne	1000x200									X					kr	-	Leveres og monteres av rørlegger
103	14	Doble hjelpestikk 16 Amp over benk		16 Amp	230	1	S										kr	-	Leveres av elektriker
104	5	Avløp- ifm buffeter og kjølerom										X					kr	-	
		SUM MATERIELL															-	kr	-
X	RS	Støttende ytelse iht. Storkjøkkenbeskrivelse.pdf underdeling "Prises inn og hensyntas av storkjøkkenleverandør"															-		
		SUM STORKJØKKEN															-	kr	-
NB		Kurver for oppvask og lagring, samt GN-kantiner og Brett for kombidampere, servering m.v. er ikke beregnet inn																	
		KOMMENTARER MARKERT MED GRØNT LEVERES AV RØRLEGGERTREPRENØR																	
		KOMMENTARER MARKERT MED RØDT LEVERES AV ELEKTRIKERTREPRENØR																	
		KOMMENTARER MARKERT MED BLATT LEVERES AV VENTILASJONSTREPRENØR																	
		KOMMENTARER MED ORANGE LEVERES EVENTUELT AV KULDEENTREPRENØR																	
		HUSK: Alle 3-fas 400 V m nulleleder Hjelpekontakter over arbeidsbenker																	
				Total effekt pr. enhet				F=fast tilkobling S= Stikkontakt		Varmt vanns tilkobling	Kaldvanns tilkobling		Avløps tilkobling						

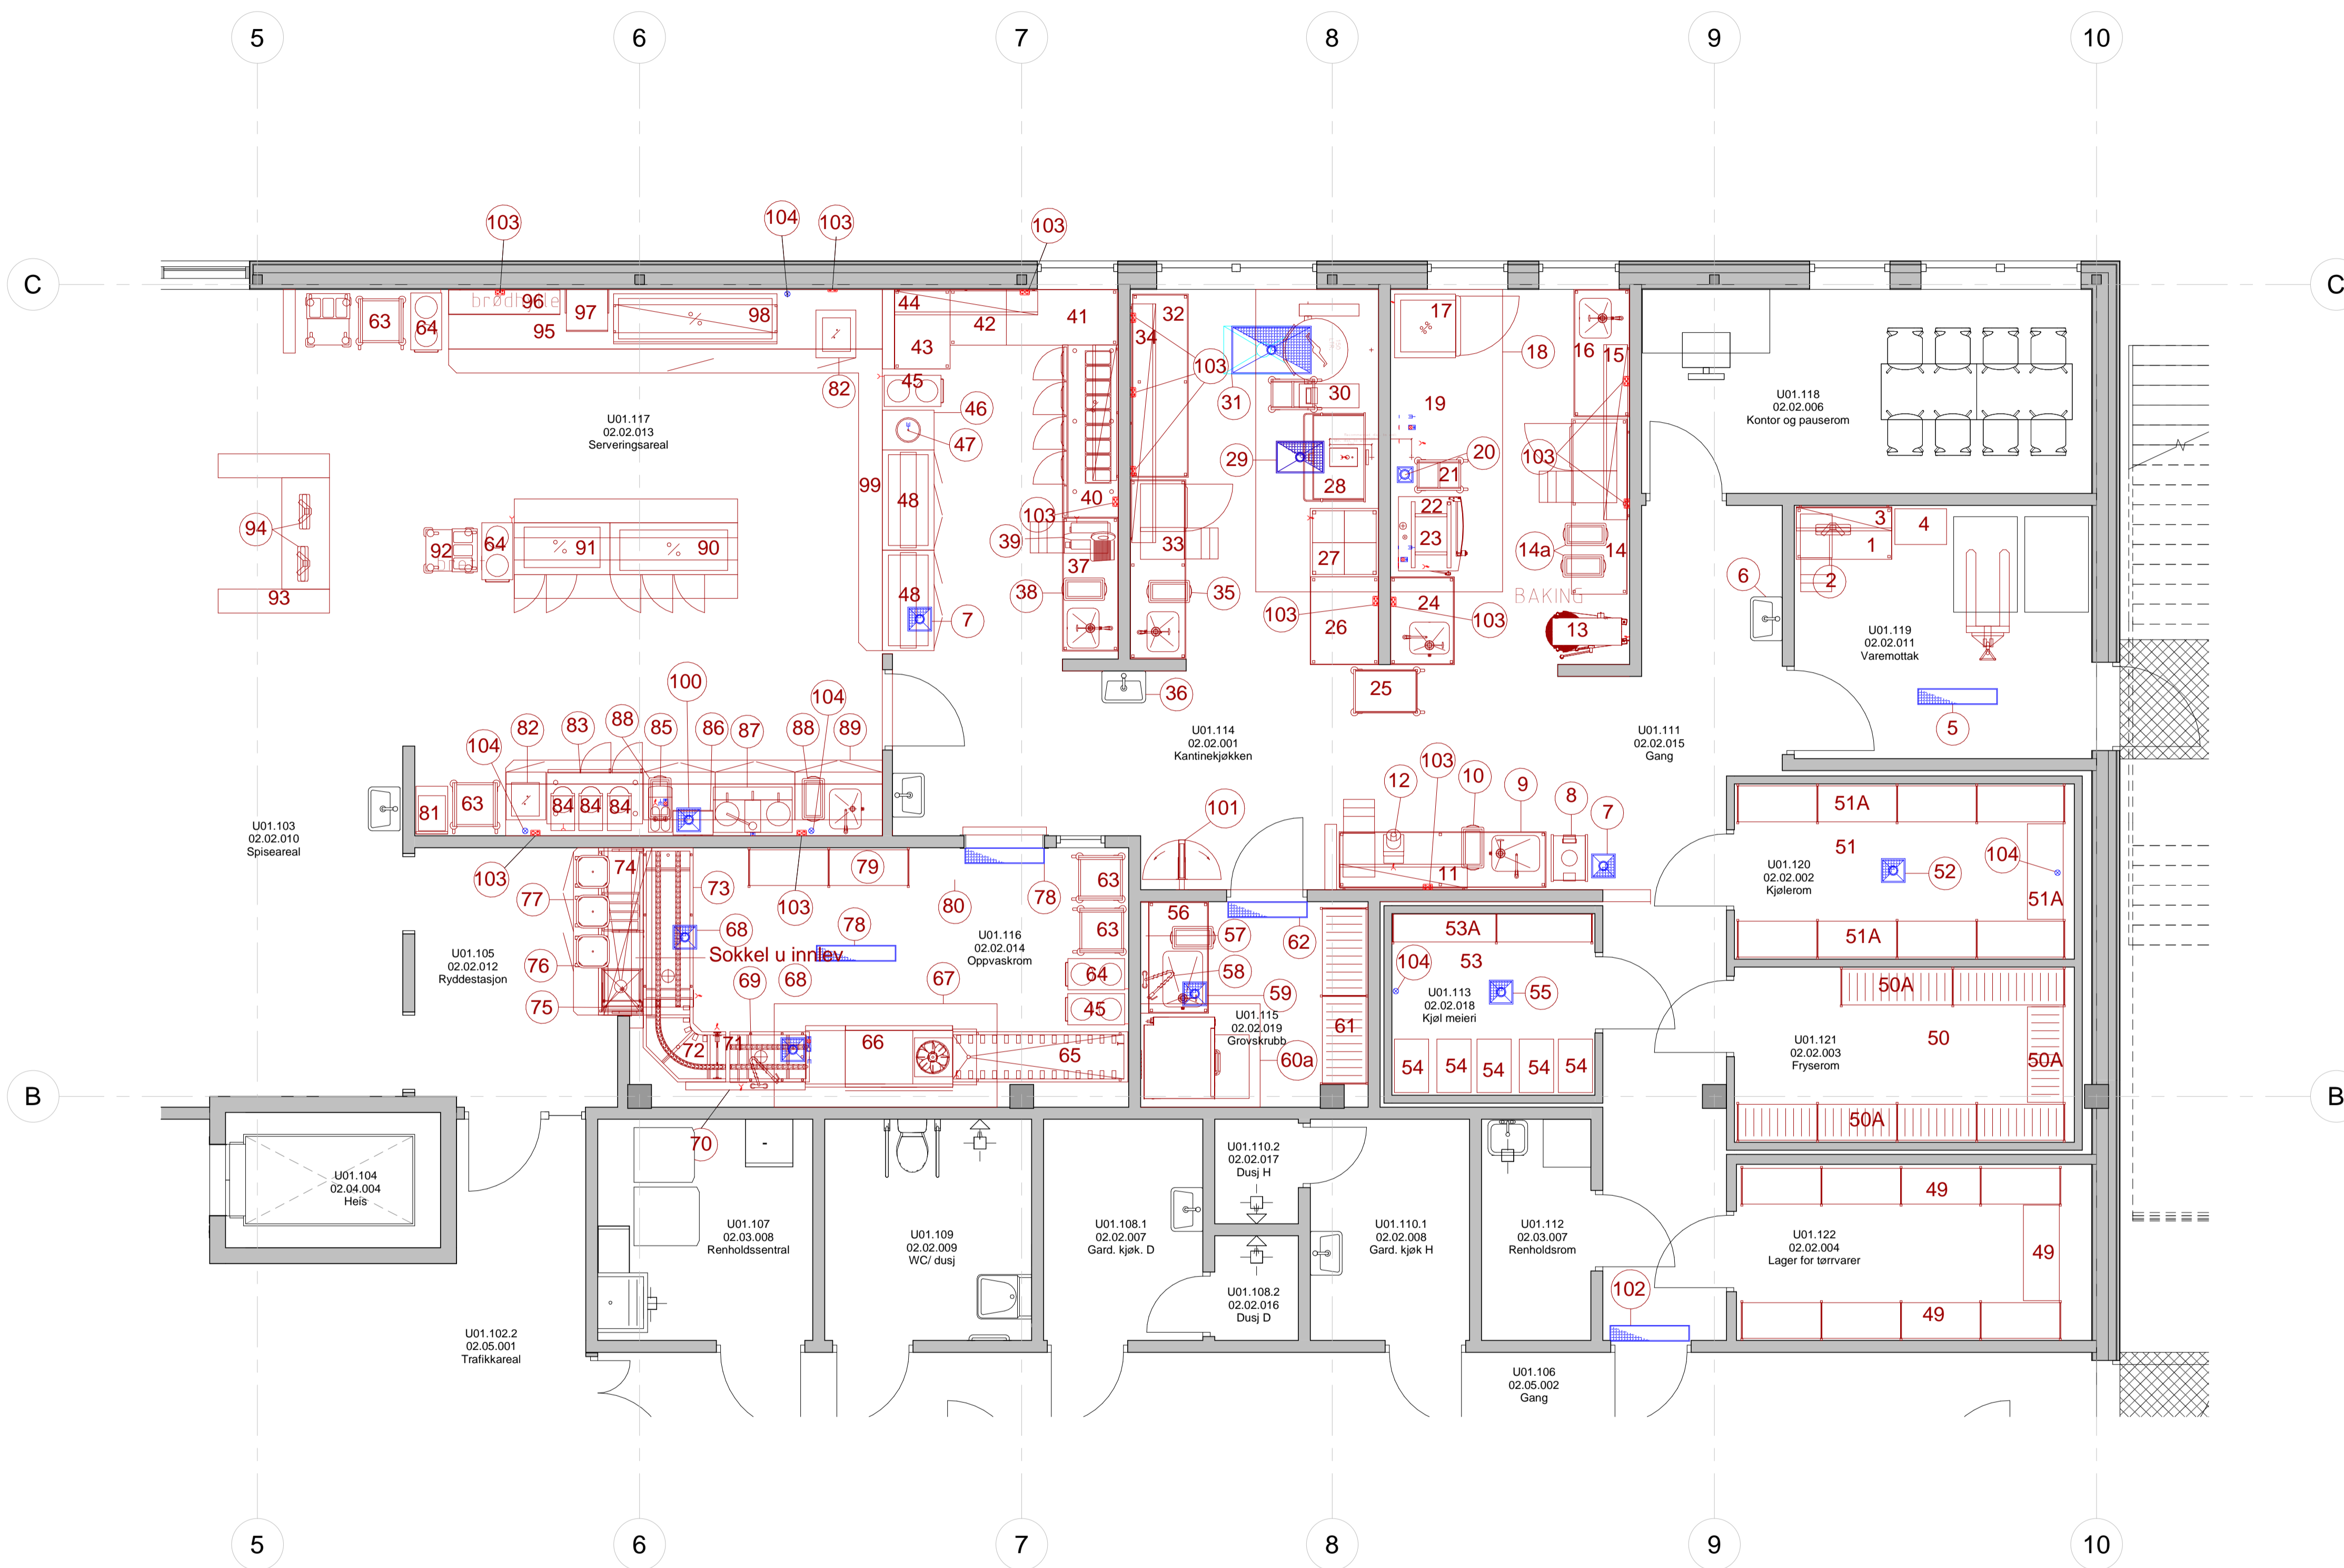

Henvisninger
 Posisjonsnummer viser til stykkeliste

Rev.	Dato	For anskaffelse	OYLIN	JOATR	OYLIN
			Utarbeidet	Fagkontroll	Godkjent

Dette dokumentet er utarbeidet av Norconsult AS som del av det oppdraget som fremgår nedenfor. Opphavsretten tilhører Norconsult AS. Dokumentet må bare benyttes til det formål som oppdragsavtalen beskriver, og må ikke kopieres eller gjøres tilgjengelig på annen måte eller i større utstrekning enn formålet tilsier.

Statsbygg Målestokk (gjelder A1)
1 : 50

Norges brannskole 02 UV-og kantinebygg
 Innredning kantinekjøkken
 Tilbudsgrunnlag

2021-03-22 12:42:13