
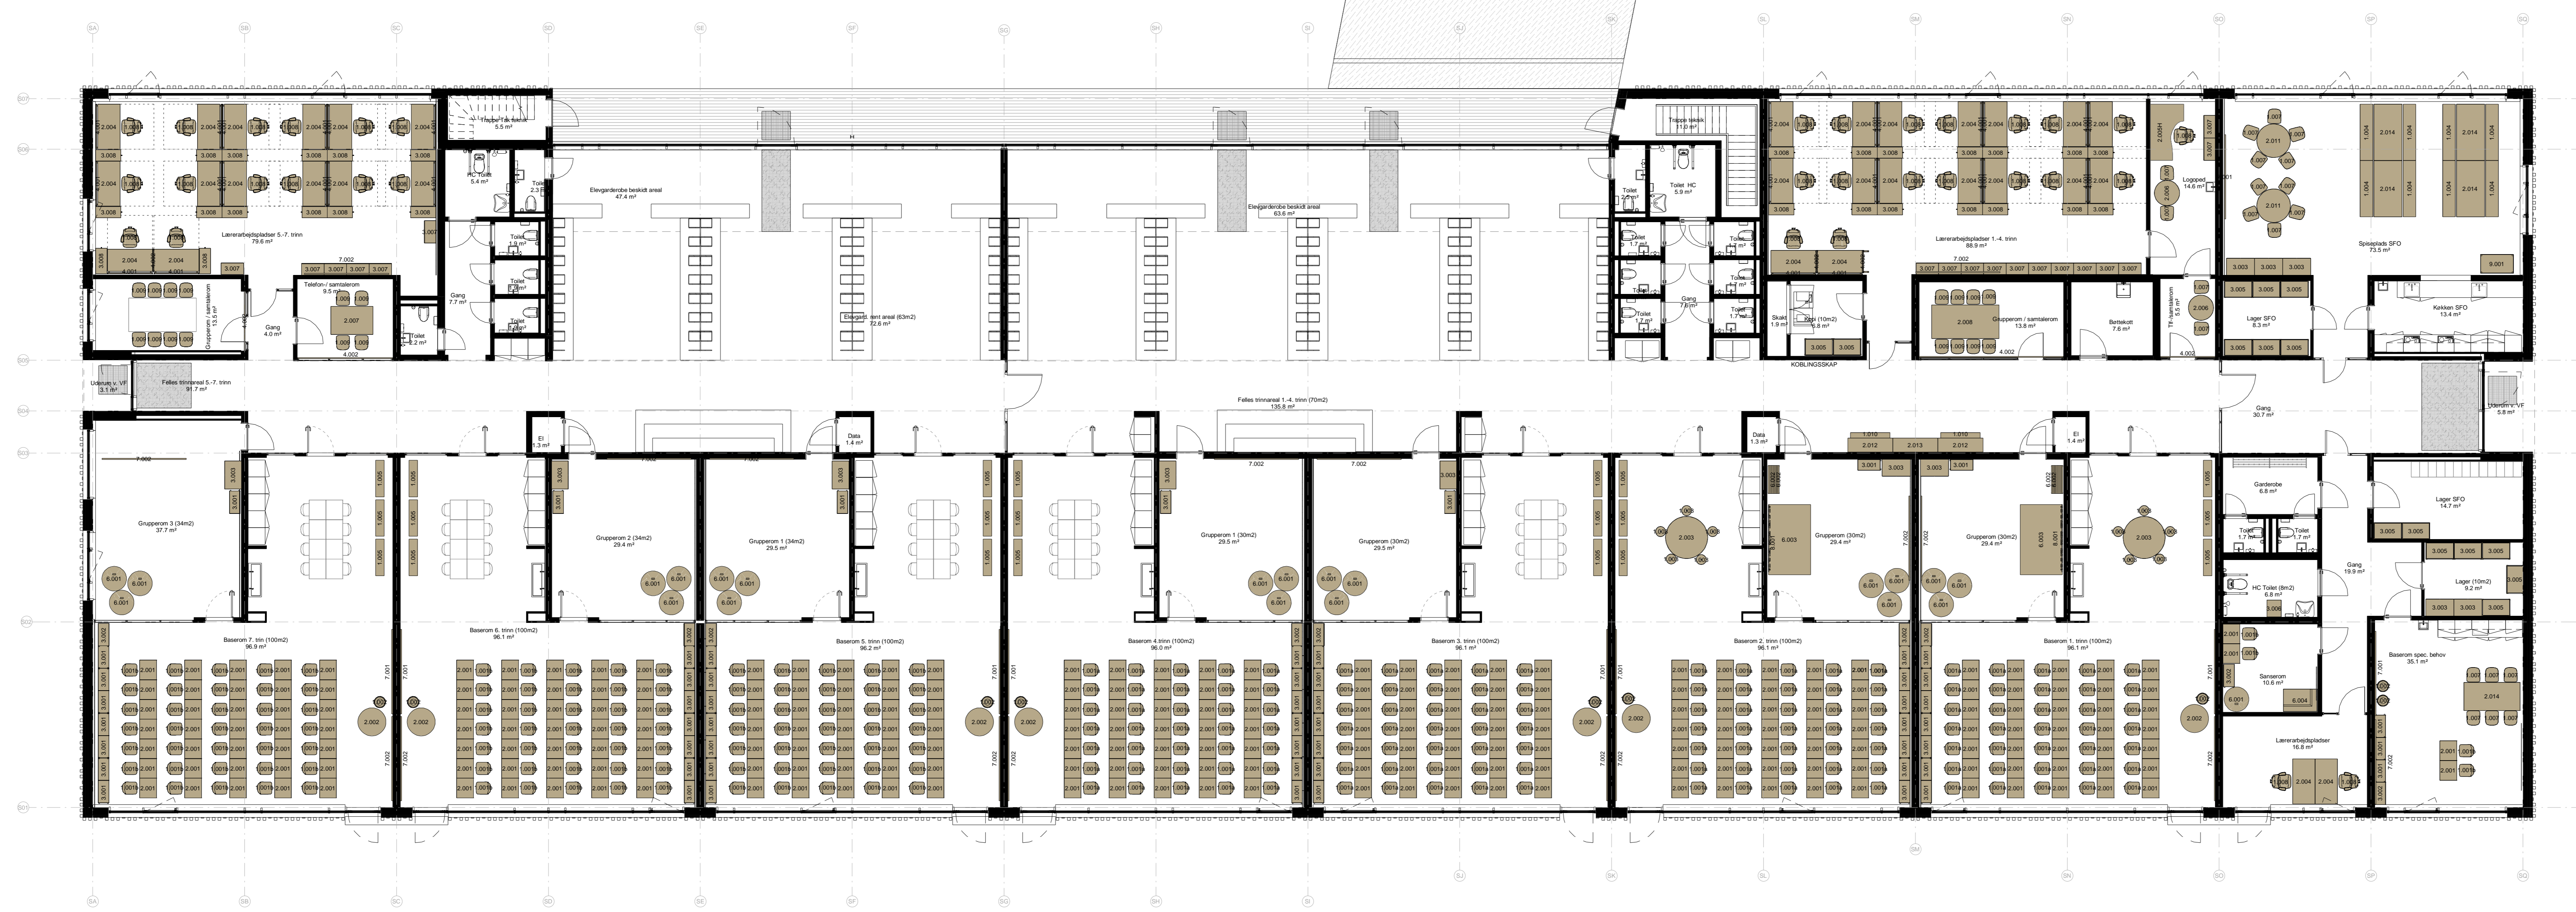
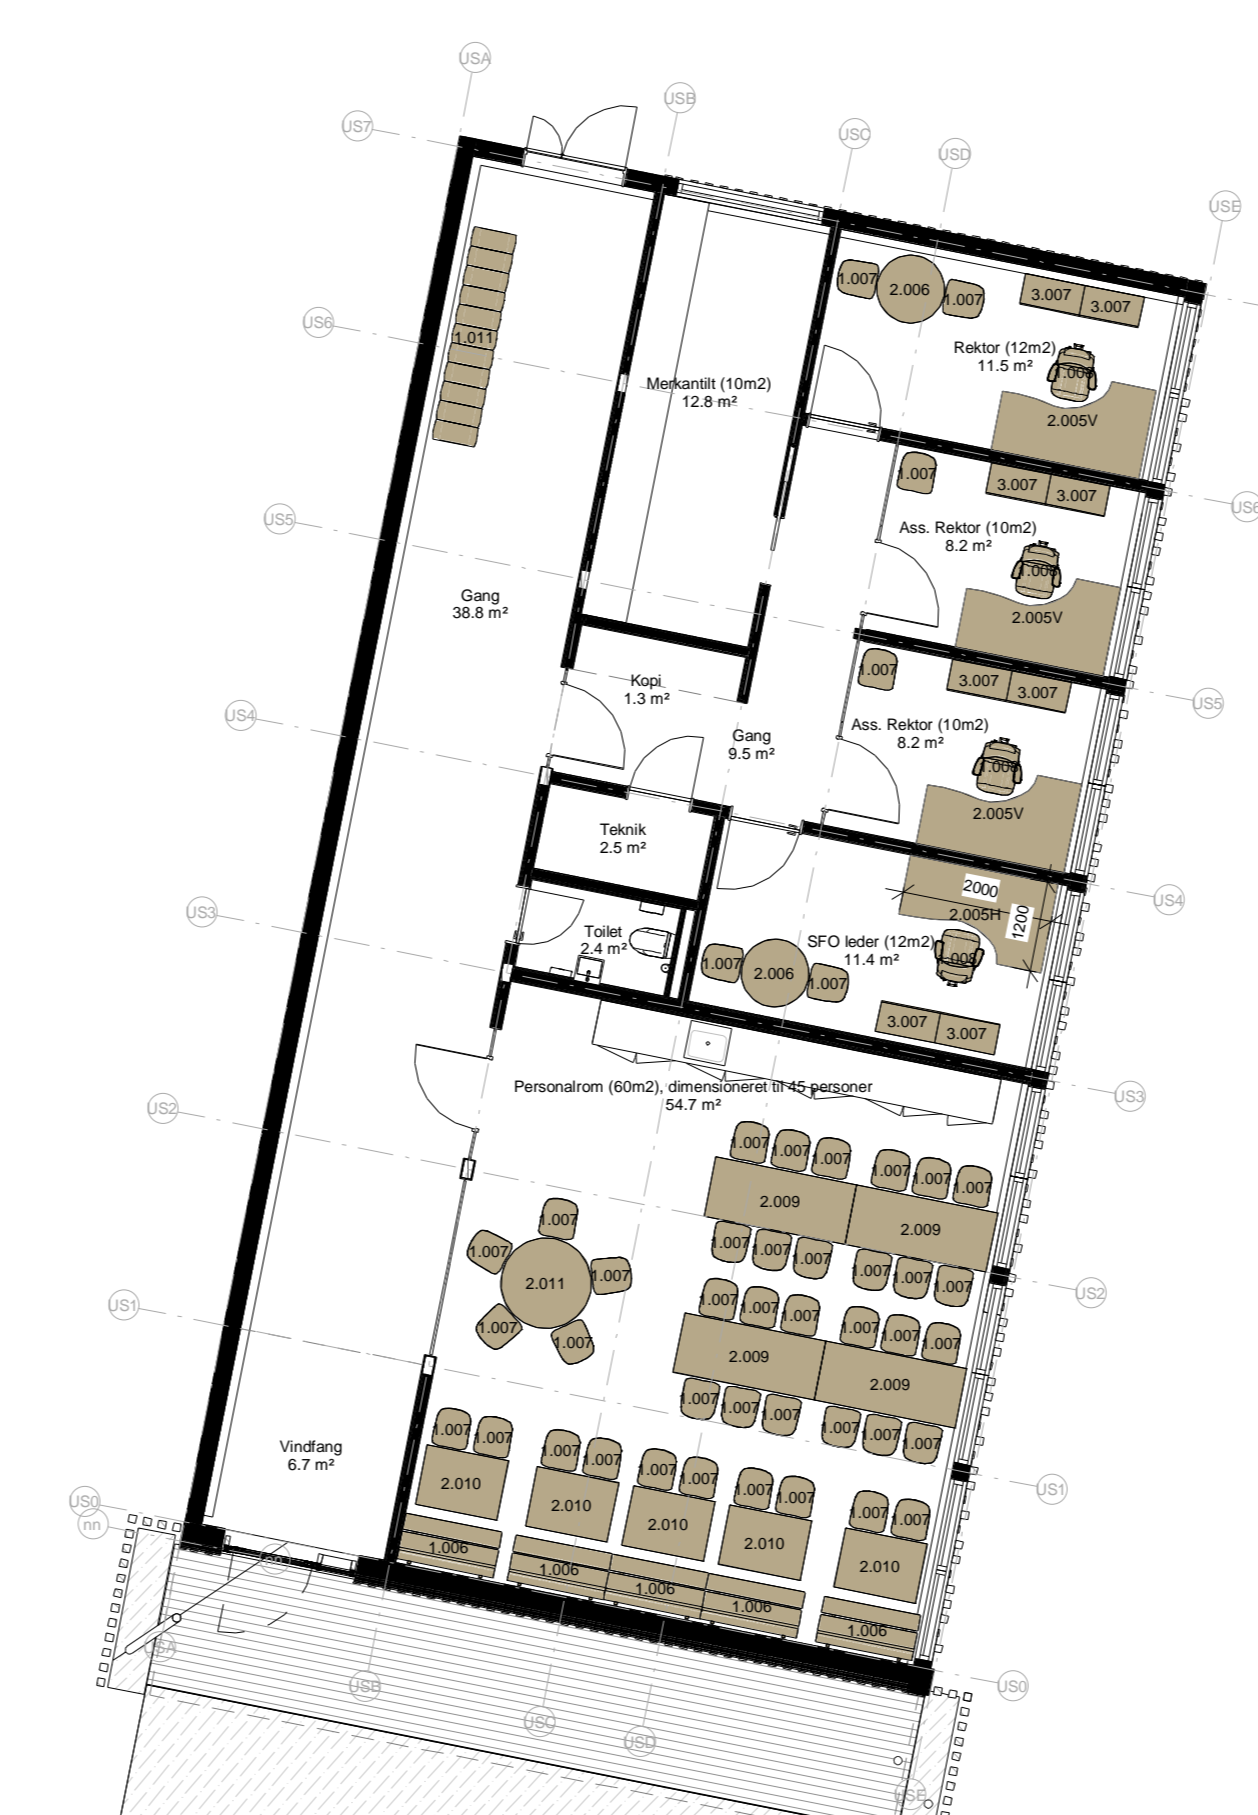


Skole - Møbler vist på tegning			
Bygg	Type		Antall
1			
Skole	Elevtol Med forring	1 001a	140
Skole	Elevtol Uten forring	1 001b	109
Skole	Lærerstol/kraak	1 002	9
Skole	Kraak	1 003	10
Skole	Bridge benk 2000x450	1 004	8
Skole	Benk	1 005	21
Skole	Spiseseffa	1 006	5
Skole	Skallstol polstret sete	1 007	65
Skole	Kontorstol	1 008	36
Skole	Skallstol polstret sete meterom	1 009	20
Skole	Bridge benk 1400x400	1 010	2
Skole	Sofa	1 011	1
			426
2			
Skole	Elevbord	2 001	249
Skole	Stolstoler	2 002	7
Skole	Graspelebord Ø 150	2 003	2
Skole	Kontorputt 1600	2 004	31
Skole	Kontorputt hjemme høyre	2 005H	2
Skole	Kontorputt hjemme venstre	2 005V	3
Skole	Bord Ø500	2 006	4
Skole	Meteromsbord 1000x1500x725	2 007	1
Skole	Meteromsbord 1200x2400x725	2 008	1
Skole	Spisebord 1900x800mm	2 009	4
Skole	Spisebord 1100x600mm	2 010	5
Skole	Bord Ø1200	2 011	3
Skole	Bridge bord	2 012	2
Skole	Bridge bord lav	2 013	1
Skole	Spisebord 2000x1000m	2 014	5
			320
3			
Skole	Hyller	3 001	59
Skole	Skap på hjul med hyller og dører	3 002	9
Skole	Materalskap låsbart 1000x600	3 003	12
Skole	Hyllerred B1000	3 005	15
Skole	Skap stellerom 500x600	3 006	1
Skole	Skap med hyller og dør 800x400 h1250	3 007	26
Skole	Utreksskap	3 008	28
Skole	Hyllplate d400	3 015	2
			152
4			
Skole	Akustisk bordskjem 1600	4 001	28
Skole		4 002	7
			35
6			
Skole	Sittesekker	6 001	22
Skole	Lekematte	6 002	16
Skole	Matte til klatrevegg	6 003	2
Skole	Myk sone sensorom	6 004	1
			41
7			
Skole	Oppslagstavle 3000x1200	7 001	9
Skole	Whiteboard 3000x1200	7 002	17
			26
8			
Skole	Klatrevegg	8 001	2
			2
9			
Skole	Trillebord	9 001	1
			1
Totalt: 1003			1003

HELSESYKLELER

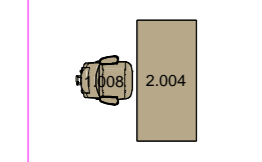

© Justert hjemmepilt © med høyre og venstre	LO	14.03.2021
© Justert eller tilknyttet fra kommunen	LO	11.03.2021
© Justert eller tilknyttet fra kommunen	LO	09.03.2021
© Justert eller tilknyttet fra kommunen	LO	22.02.2021
Rev. Revisjonen gjelder	Utført / Kontrollert	Dato
Prosjekt: INNKJØP INNVENTAR		
Tilstander: VÅLER KOMMUNE Vålgårds 251 2458 Våler		
STUDIONSW		
Form: ANBUDESTEGNING	Signert: LO	Arbeidet: AEW
Prosjekt nr: 1570	Dato: 09.02.2021	Målestokk: 1:100
Møbleringsplan Skole 1-7 trinn		
Tegningsnr: 33.012	Rev:	D