

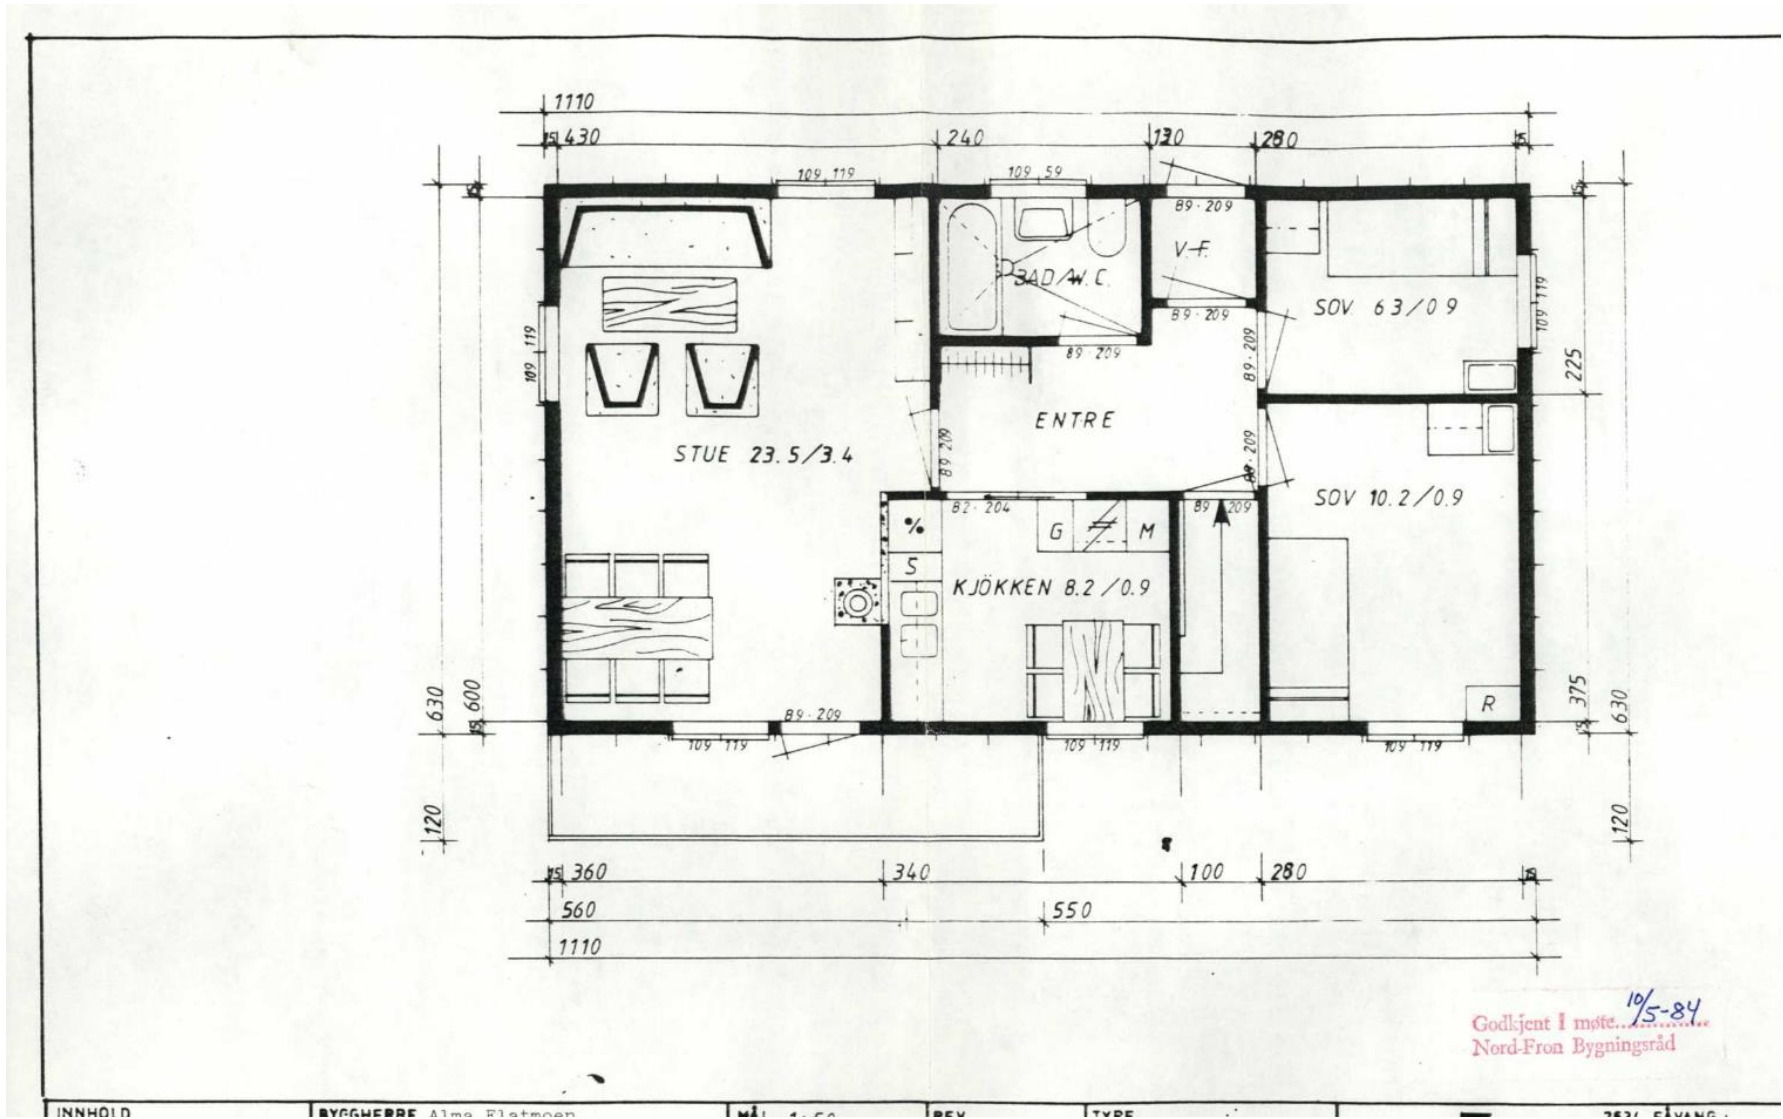
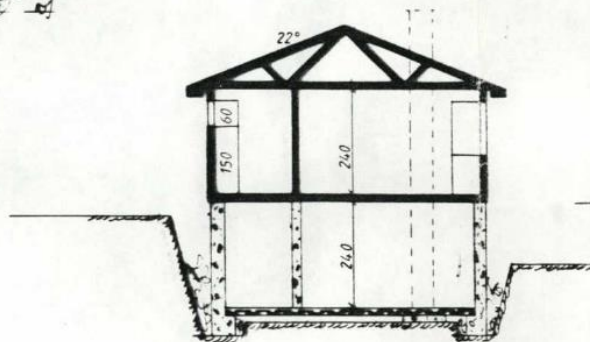
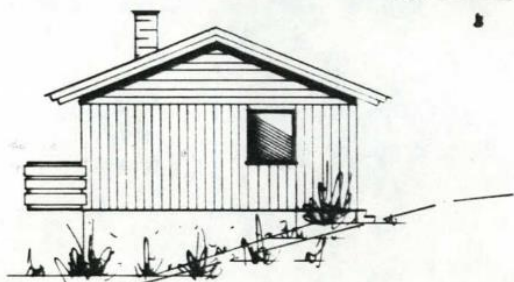


Gamle Skåbuvegen 15

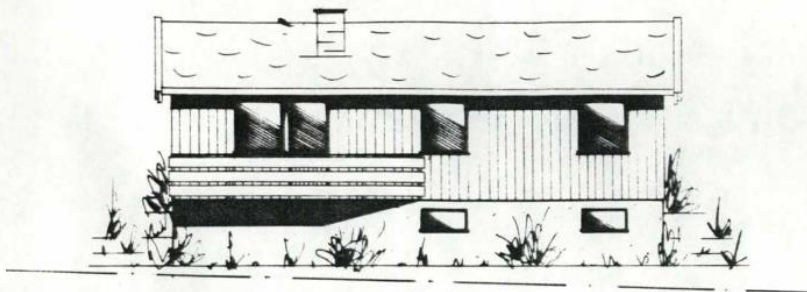


INNHOLD BYGGERE Alms Flatmoen MÅL 1:50 BEV TYPE 237 PLANE

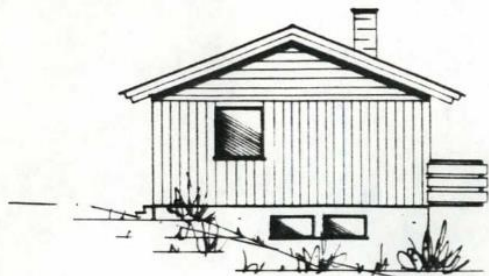


Godkjent i møte... 10/5-84
Nord-Fron Bygningsråd

1985

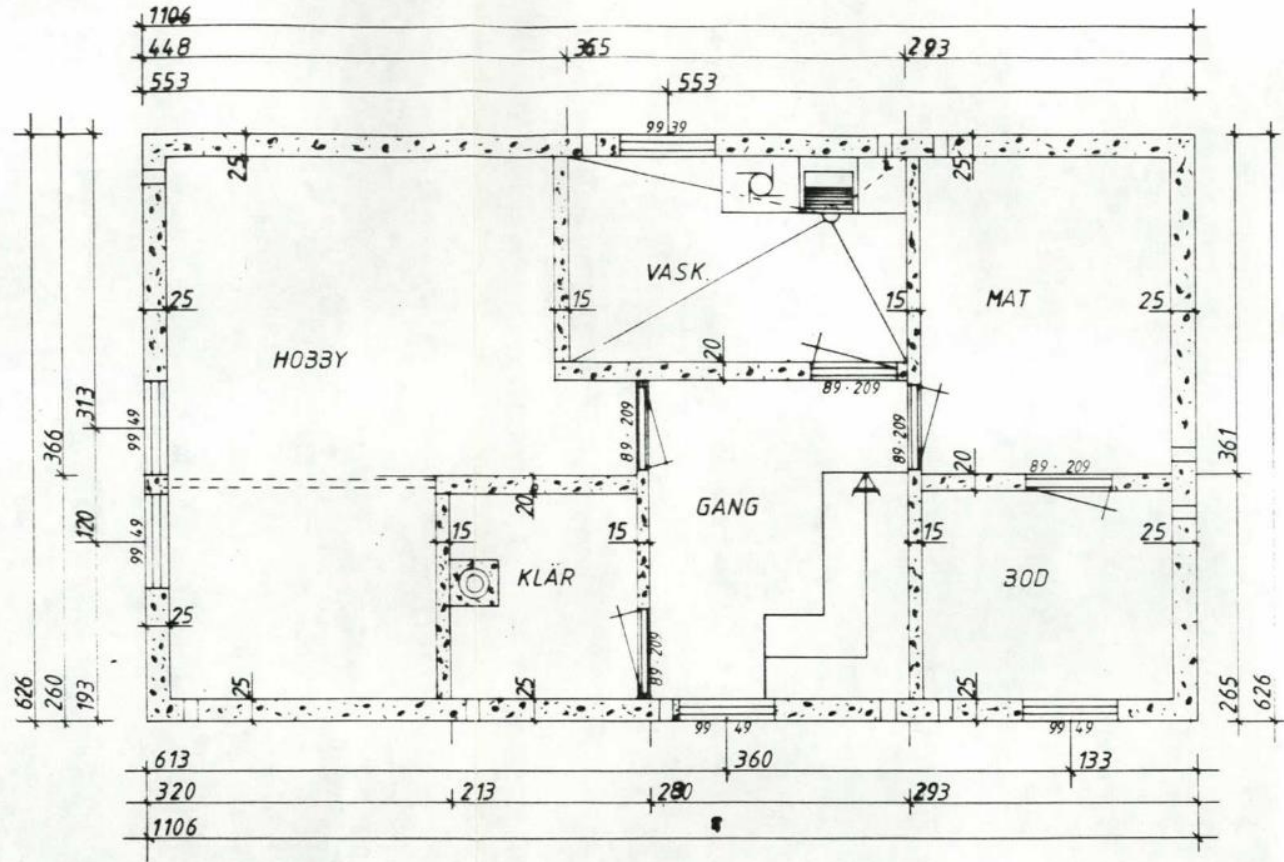

Godkjent i møte 10/5-84

E

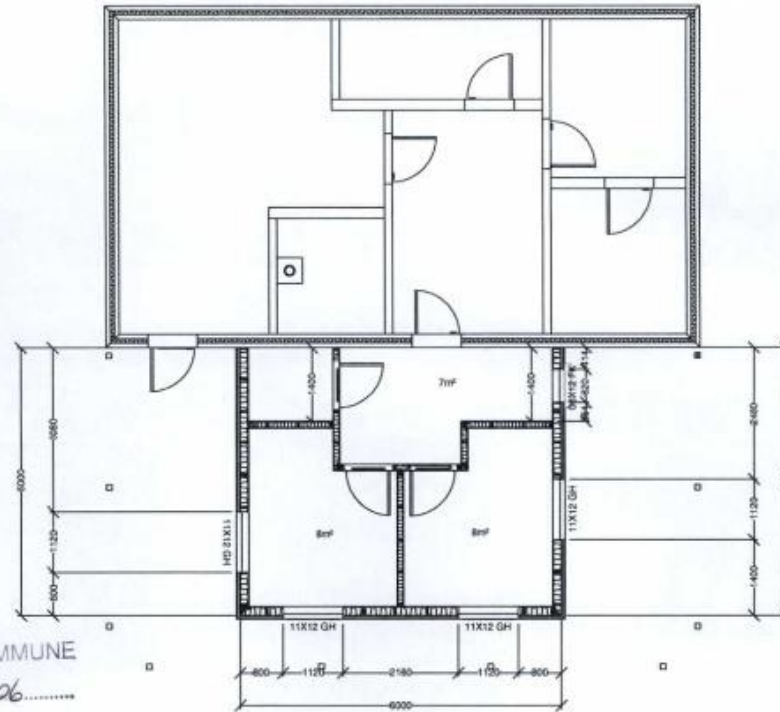


 **NORD-FRON KOMMUNE**
Godkjend *20/4-06*

Dato	Konstr./Tegnet	Godkjent	Målestokk		
10/11-05	Rudi Skogum Bygg AS		1:100		
Plantegninger Tilbygg 				Erstatning for:	Erstattet av:
Henvisning:		Beregning:			

2006 tilbygg bolig


(E)

9-4

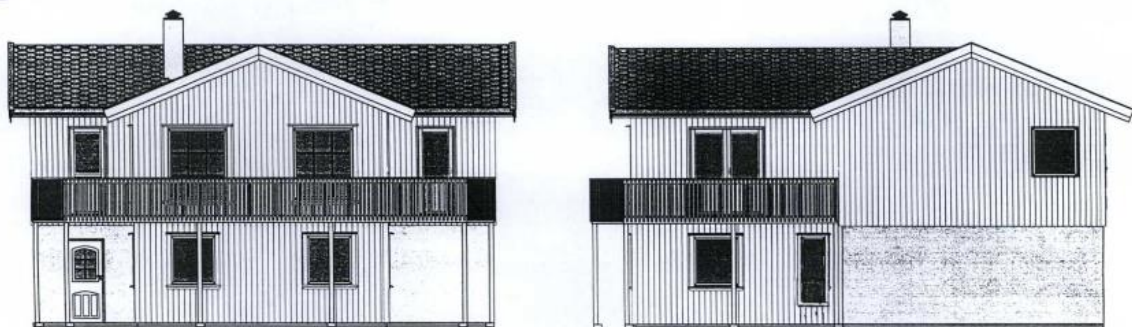

 NORD-FRON KOMMUNE
Godkjent 20/4-06.....

Dato	Konstr./Tegnet	Godkjent	Målestokk		
10/11-05	Rudi_Skogum Bygg AS		1:100		
Fasader tilbygg 				Erstatning for:	Erstattet av:

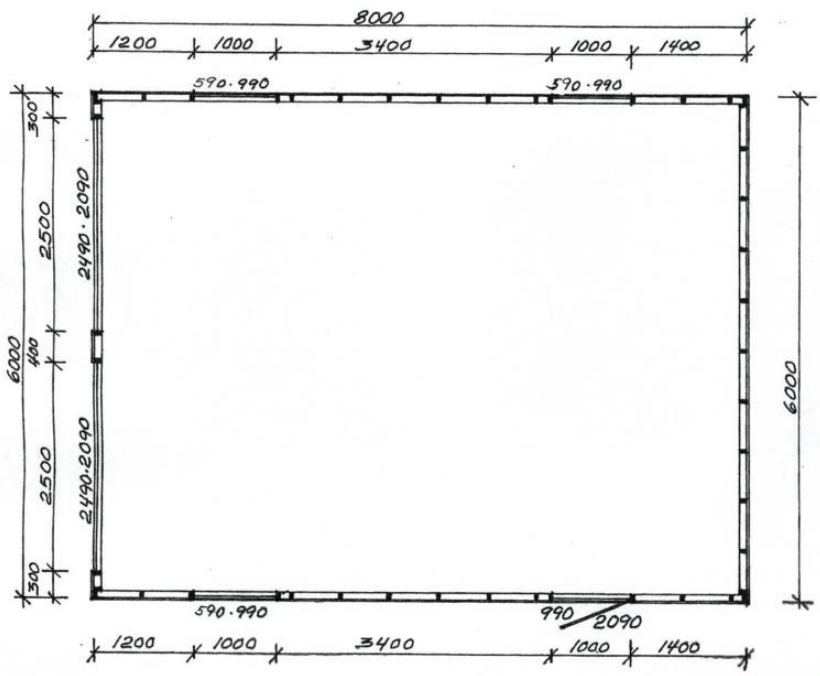


PLAN GARASJE FOR:
MÅL = 1:50



Denne teikninga tilhøyrer Koppen Industrier AS - Ørsta.
Etterlikning kfr. lov om åndsverk av 12.05.1961



KOPPEN INDUSTRIER AS
Koppen Industrier AS - Industrivegen - N-6150 Ørsta
Telefon: 70 04 59 90 - Telefaks: 70 06 87 70

2003 Garasje

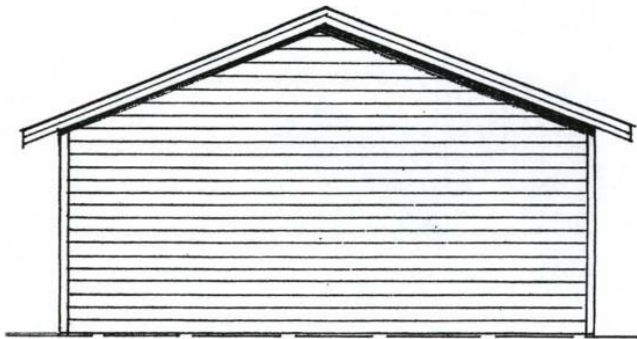

FASADER GARASJE FOR:

MÅL - 1:50

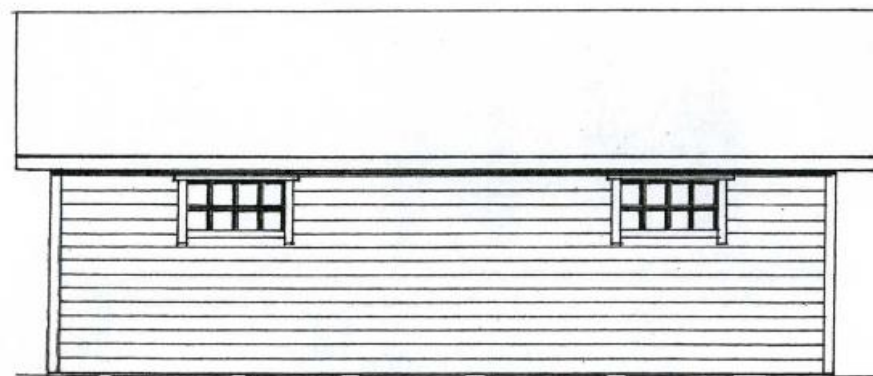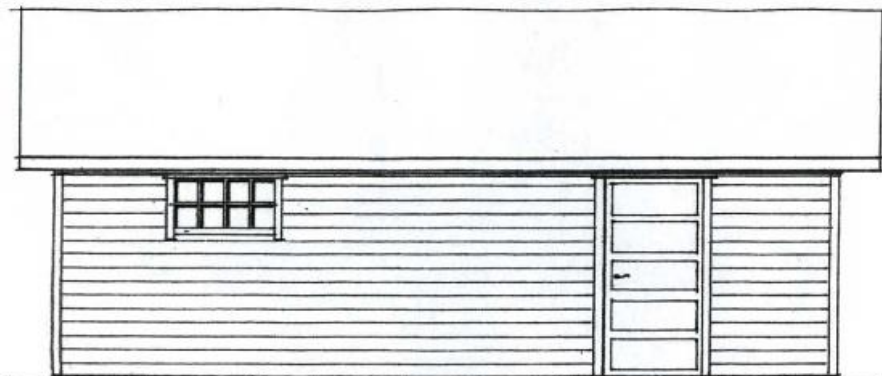


FASADER GARASJE FOR

MÅL - 1:50



Denne teikninga tilhøyrer Koppen Industrier AS - Ørsta.
Etterlikning kfr. lov om åndsverk av 12.05.1961

Koppen Industrier AS - Industrivegen - N-6150 Ørsta
Telefon: 70 04 59 90 - Telefax: 70 06 87 70

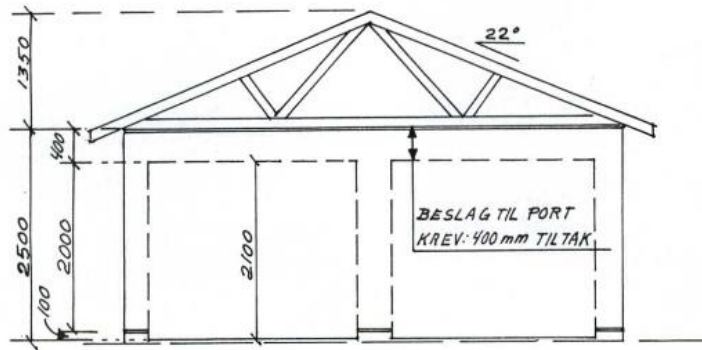


SNITT GARASJE 6x6 OG 6x8M 22°TAK
MÅL = 1:50



Denne teikninga tilhører Koppen Industrier AS - Ørsta.
Etterlikning Kfr. lov om åndsverk av 12.05.1961

Koppen Industrier AS - Industrivegen - N-6150 Ørsta
Telefon: 70 04 59 90 - Telefax: 70 06 87 70

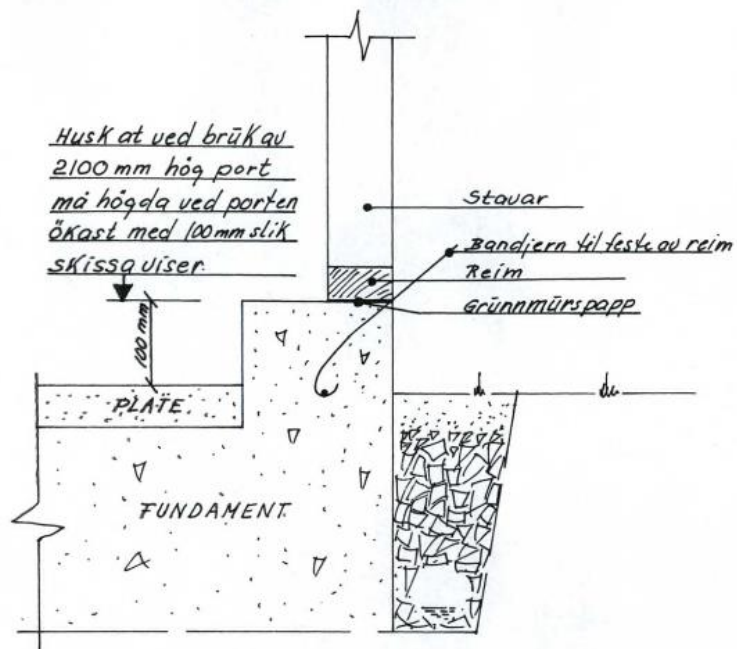

IDESKISSE : OPPFORING AV FUNDAMENT, GARASJE



Denne teikninga tilhøyrr Koppen Industrier AS - Ørsta.
 Etterlikning kfr. lov om åndsverk av 12.05.1961

Koppen Industrier AS - Industrivegen - N-6150 Ørsta
 Telefon: 70 04 59 90 - Telefax: 70 06 87 70