Lekehus 1 **TELTET**

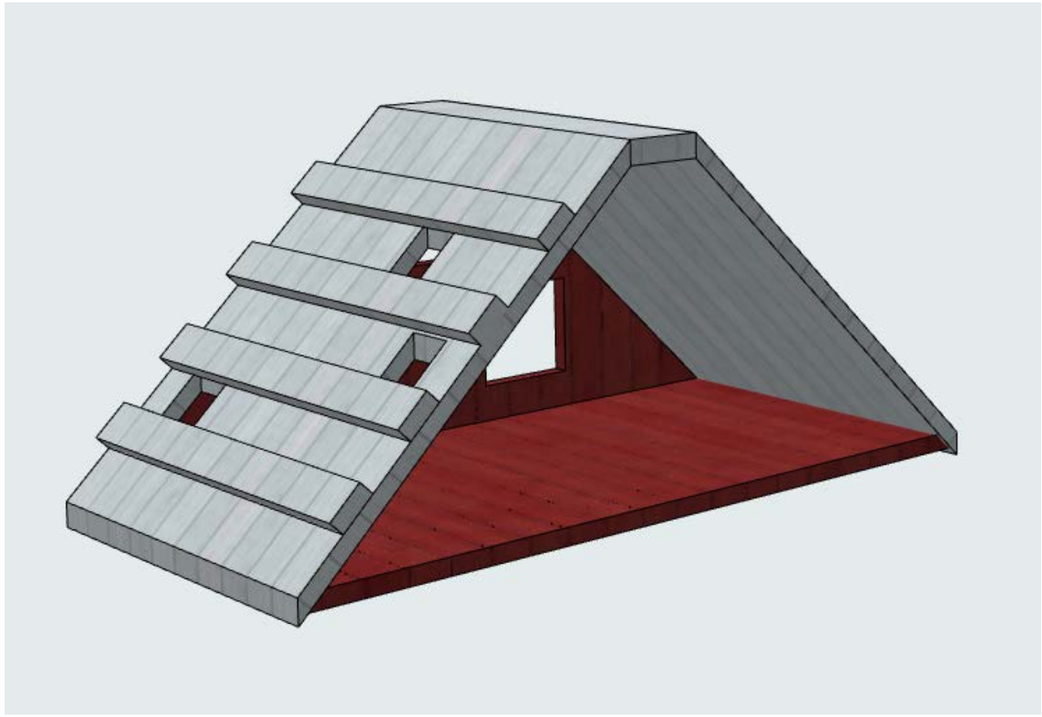

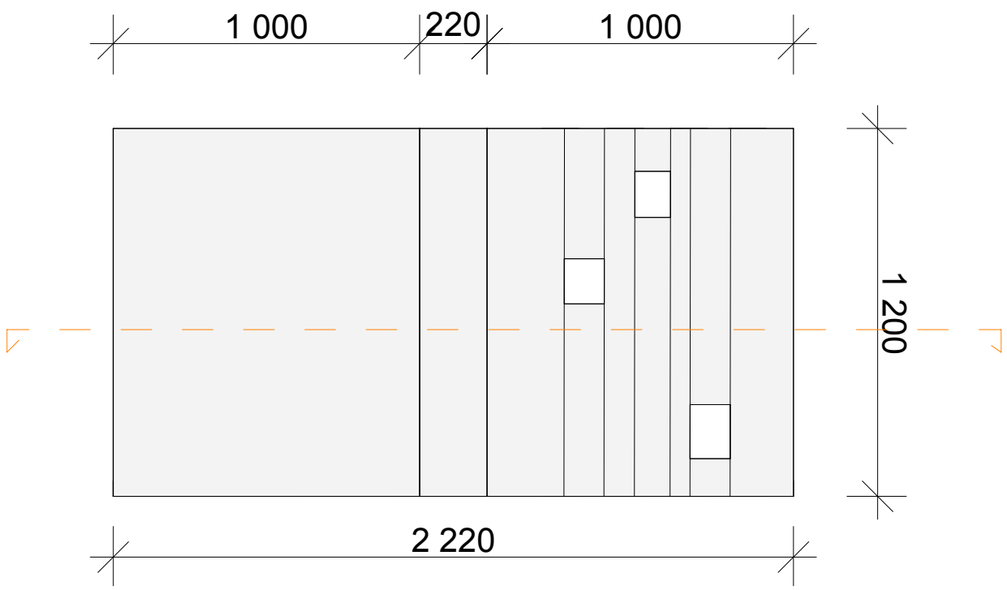

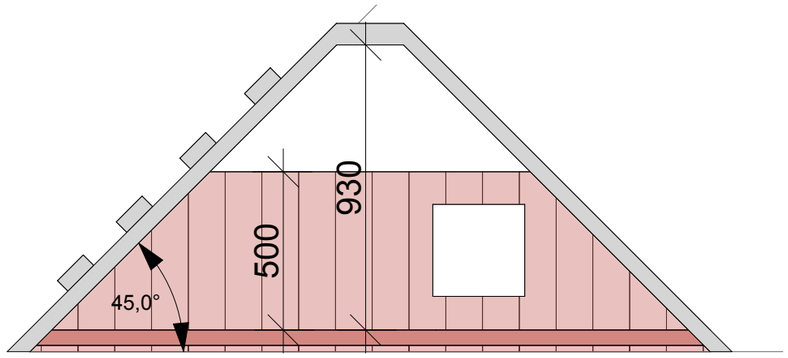

plan 1:20

snitt 1:20

Prosjekt: **Nordås barnehage utomhus**	Prosjekterende: **Arkitektgruppen Cubus AS** Halfdan Kjerulfs gate 4, 5017 Bergen 55 21 44 00 office@arkcubus.no ARKITEKTGRUPPEN CUBUS	Rev / Beskrivelse / Dato / Sign / Kontr / Godkj	Tegning **Lekehus 2**	Prosjektnr. **20031100**	Dato 24.03.2021
Tiltakshaver: **Etat for bygg og eiendom, Bergen kommune** Nordåsvegen 179 5235 Rådal				Fase. **Anbud**	Tegnet av: MT

Gnr./Bnr./Festenr. **121/536/0**	Mål: **1:20** **(A3)**	Tegningsnr. **A200-60-002**	
Kontrolled av: IDS	Godkjent	Rev. ID	