

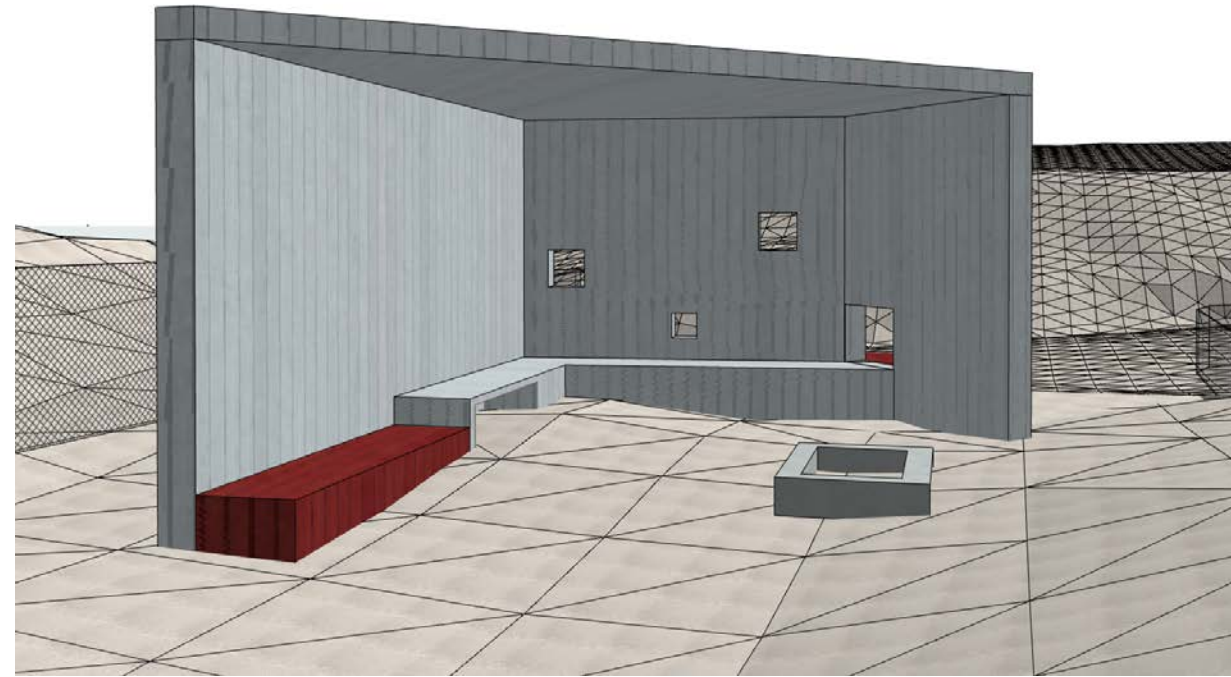


Gapahuk / grillhytte

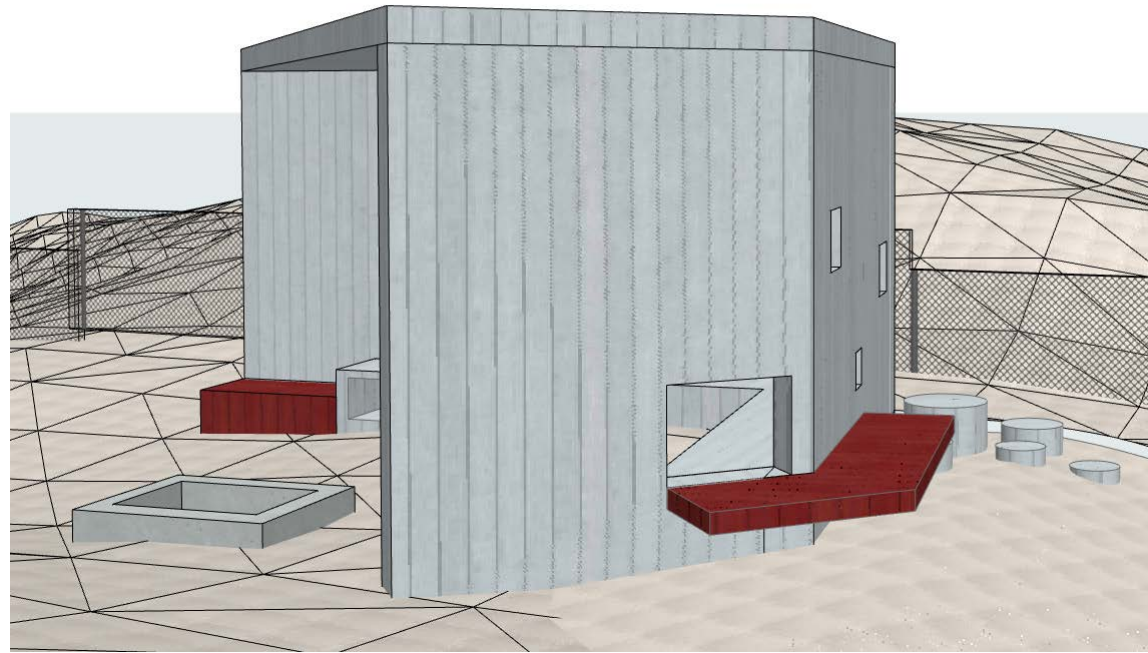

plan 1:50

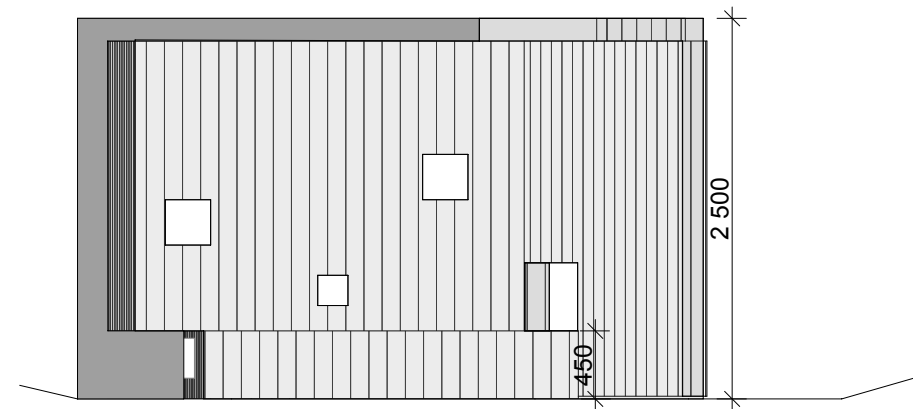

snitt 1:50

Prosjekt: Nordås barnehage utomhus	Prosjekterende: Arkitektgruppen Cubus AS Halfdan Kjerulfs gate 4, 5017 Bergen 55 21 44 00 office@arkcubus.no	<table border="1"> <thead> <tr> <th>Rev</th> <th>Beskrivelse</th> <th>Dato</th> <th>Sign</th> <th>Kontr</th> <th>Godkj</th> </tr> </thead> <tbody> <tr> <td> </td> <td> </td> <td> </td> <td> </td> <td> </td> <td> </td> </tr> </tbody> </table>	Rev	Beskrivelse	Dato	Sign	Kontr	Godkj							Tegning Gapahuk	Prosjektnr. 20031100	Dato 24.03.2021	Gnr./Bnr./Festenr. 121/536/0	Mål: 1:50 (A3)	Tegningsnr. A200-60-005
Rev	Beskrivelse	Dato	Sign	Kontr	Godkj															
Tiltakshaver: Etat for bygg og eiendom, Bergen kommune Nordåsvegen 179 5235 Rådal	ARKITEKTGRUPPEN CUBUS					Fase: Anbud	Tegnet av: MT	Kontrollert av: IDS	Godkjent	Rev. ID										