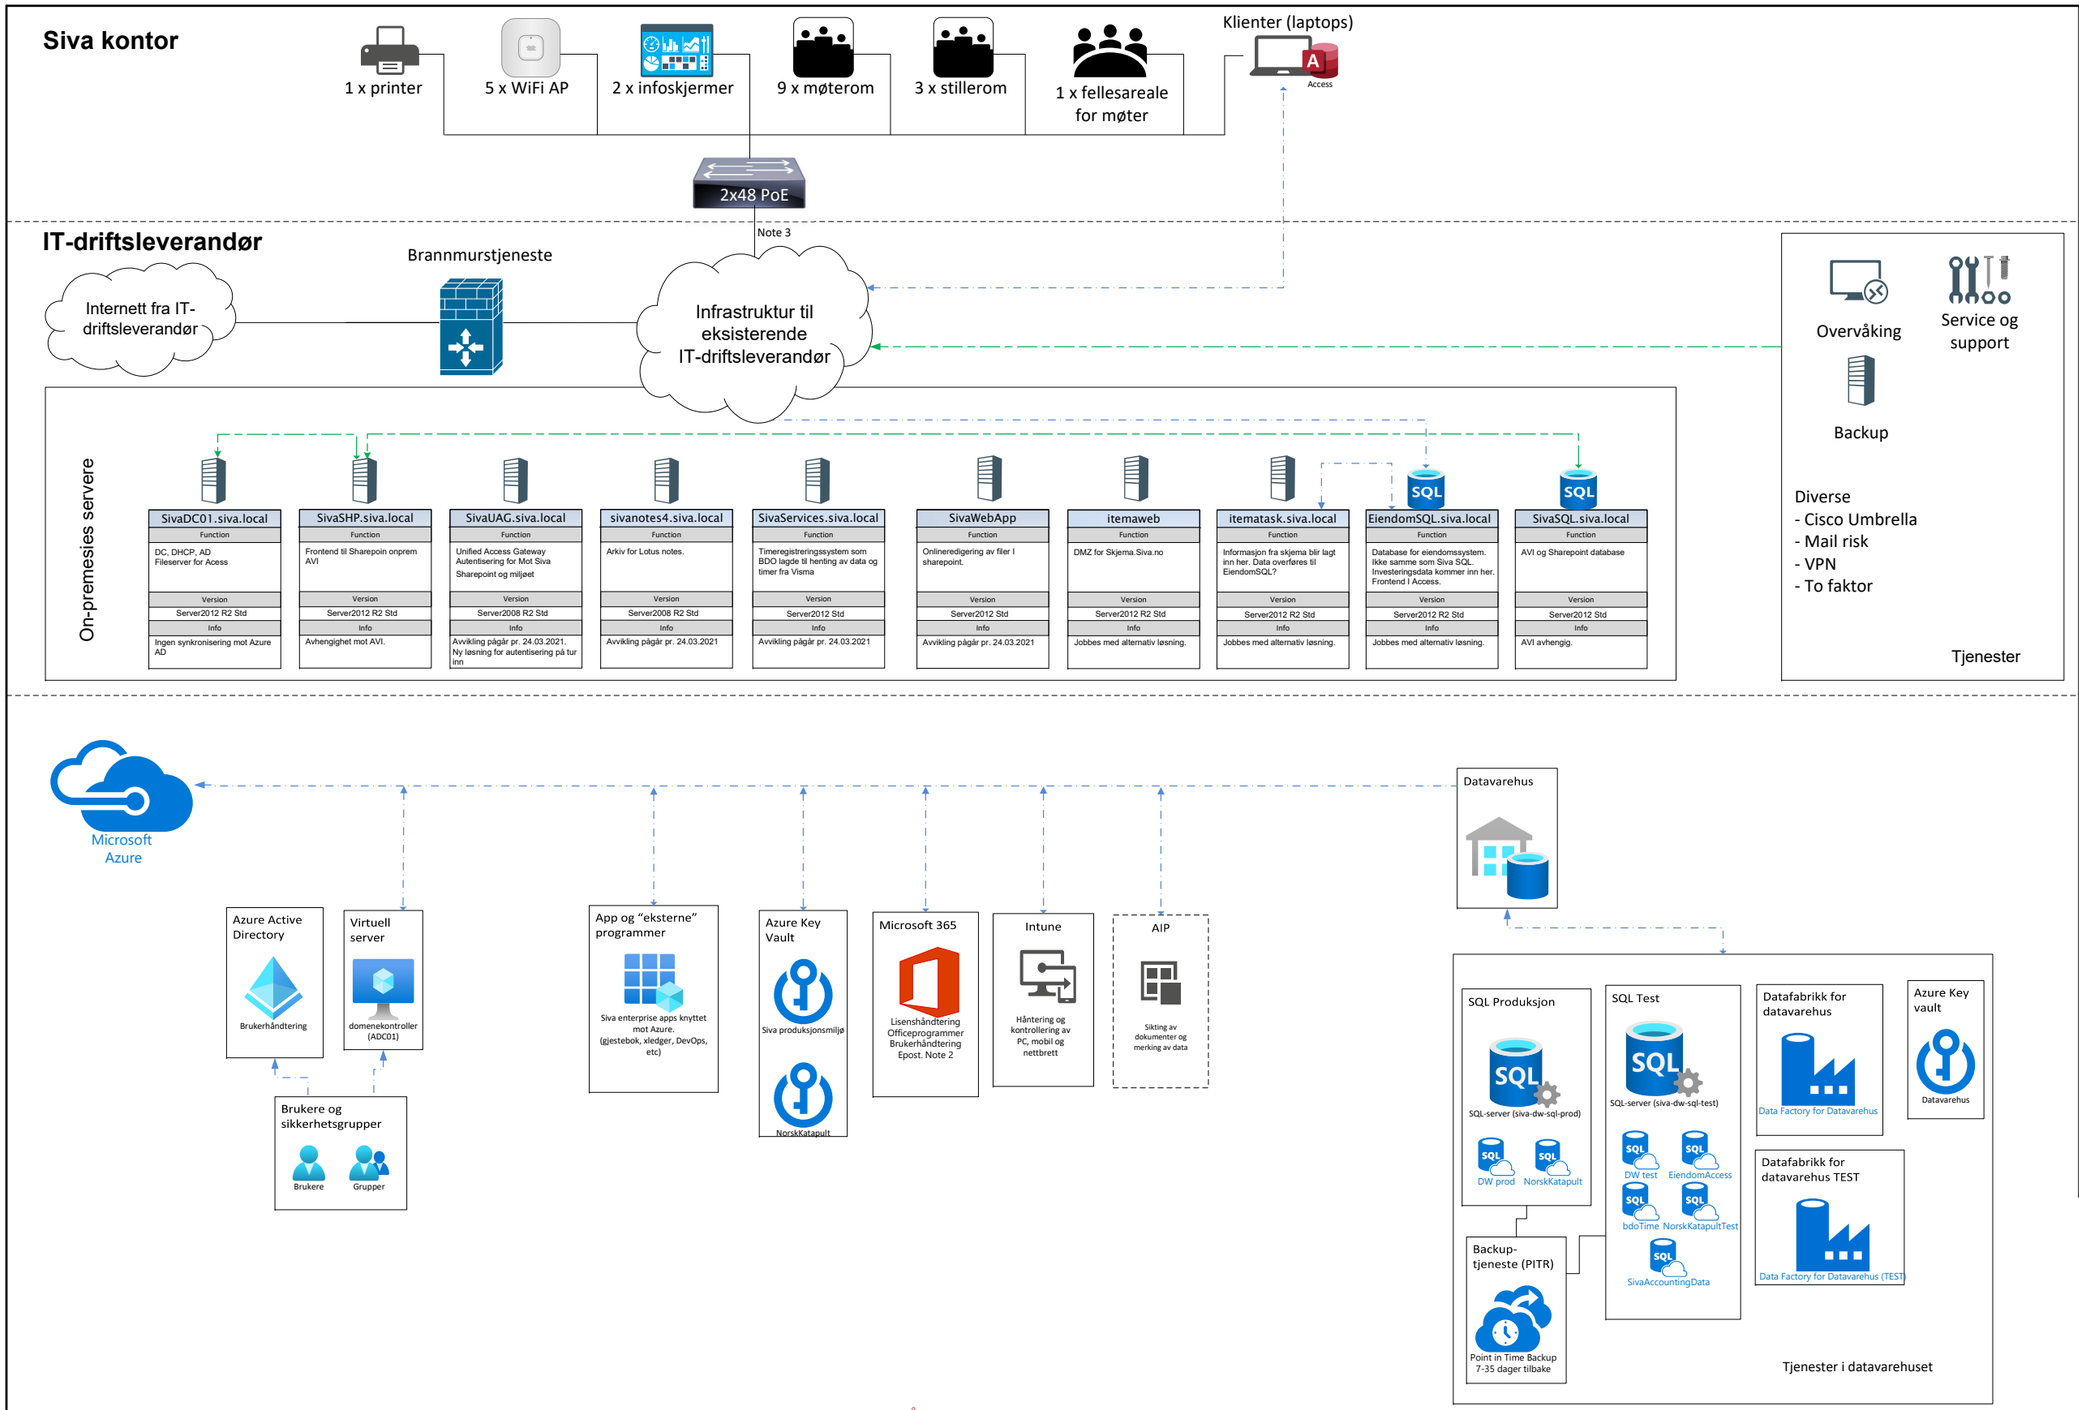

ABBREVIATIONS

LEGEND

NOTE:
1. Tegning er kun ment for å gi en enkel oversiktsbilde og ment som bruk til videre utfylling
2. Microsoft 365 kommer litt på siden av Azure men er tett knyttet opp mot. Tar det med her for indikasjon.
3. Singel Modus fiber kabel fra IT-driftsleverandør sine datarom på kontorbygget opp til Siva sine kontorlokaler.

REV	DATE	REASON FOR ISSUE	MADE BY	CHKD BY	APPR. BY	ENG. AP. BY	PROJ. AP. BY
1.0	24.03.2021	Laget til informasjon for leverandører	TAH	TAH	TAH		

SCALE	SIZE	AREA	SYSTEM
NTS	A3		IT

Lokasjon: Siva – IT infrastruktur

Titel: **NETWORK TOPOLOGY**

DRAWING. No. **NA**

Rev. 1.0