



N:\520734\207341\BIM\Landskap\Arkiv\LAY_0103_0104_107-110-112.dwg - PFS - Plottet: 2021-04-06, 13:57:04 - LAYOUT = 0103 - XREF = VA_TI_Straevveg_T_IN_ny_Veglys_L_107-110-112_5207341_L_begrforklaring_107-110-112

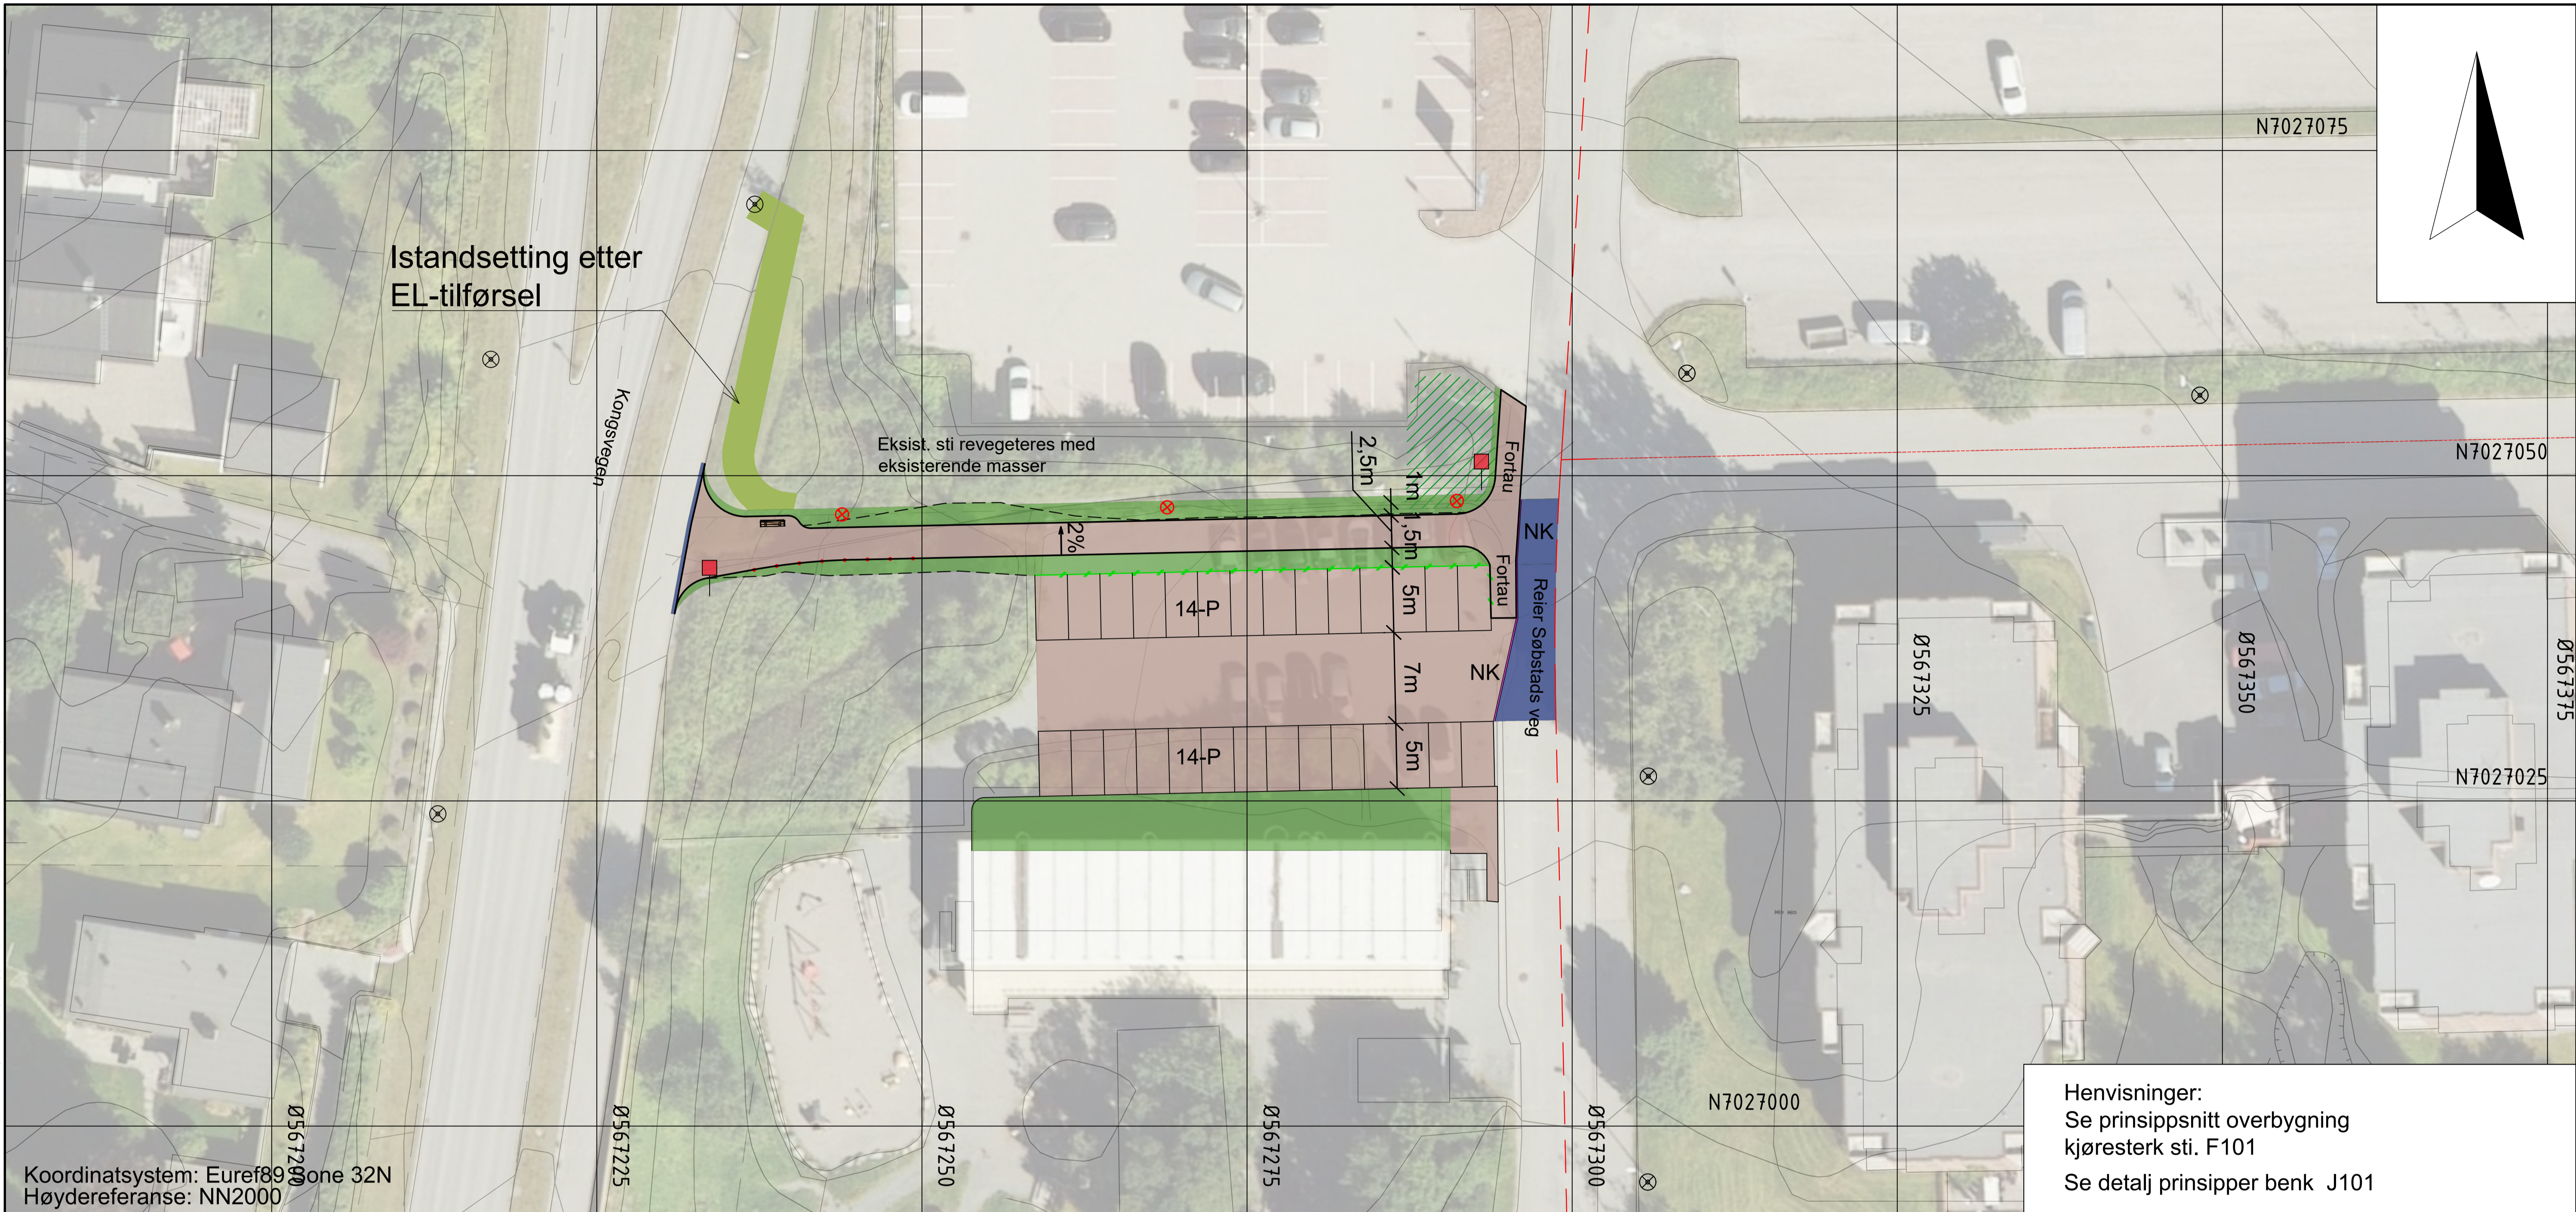

Koordinatsystem: Euref89
Høydereferanse: NN2000

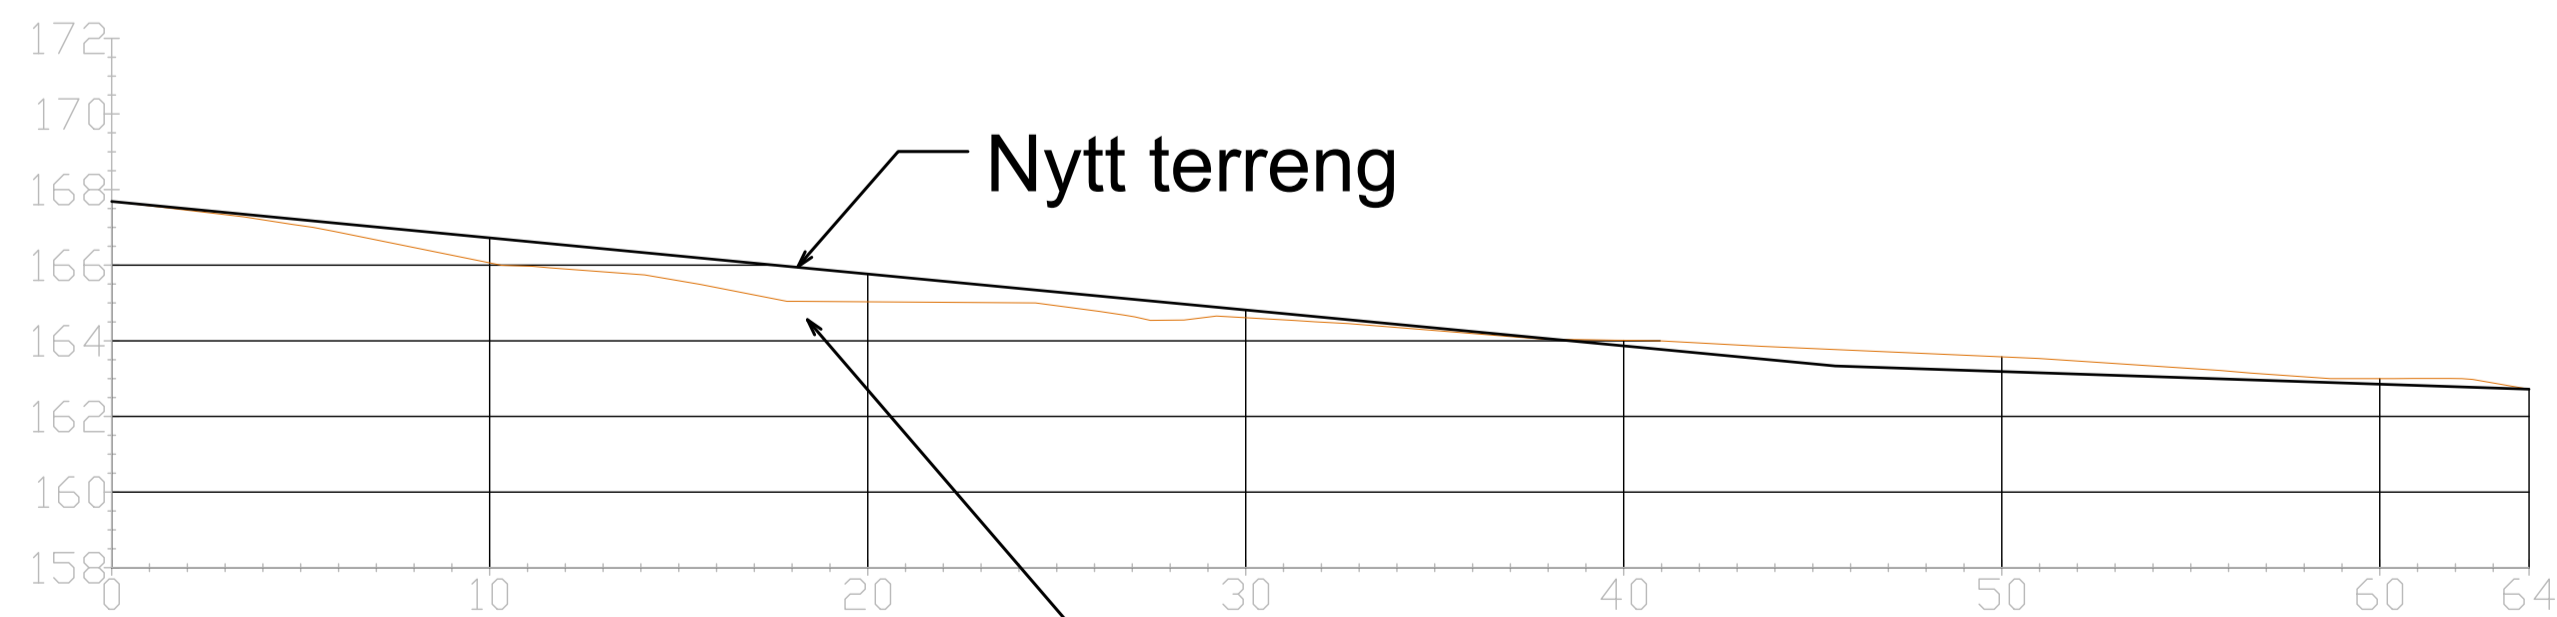

1:200 Stipprofil

Hensvisninger:
Se prinsippsnitt overbygning kjøresterk sti. F101
Se detalj prinsipper benk J101
Se detaljer håndløper J102

Tegnforklaring

- Ny asfalt
- Nytt grusdekke
- Istandsetting/ isåing
- Beskjæring av vegetasjon
- Eiendomsgrænse
- Skråningsutslag
- Benk
- NK Nedsenket kantstein
- Nytt gjerde
- Ny håndløper
- Snarveiskilt
- Kantstein
- Nytt belysningspunkt
- Eksist. lys

F04	2021-03-18	Tilbudstegning	PawRyk	PFS	PFS
D03	2021-02-19	For gjennomsyn i Trondheim kommune	PawRyk	MeWor	PFS
D02	2020-12-11	Forprosjekt	PawRyk	MeWor	PFS
D01	2020-11-30	For gjennomgåelse hos oppdragsgiver	PawRyk	MeWor	PFS
Rev.	Dato	Beskrivelse	Utarbeidet	Fagkontroll	Godkjent

Dette dokumentet er utarbeidet av Norconsult AS som del av det oppdraget som fremgår nedenfor. Opphavsretten tilhører Norconsult AS. Dokumentet må bare benyttes til det formål som oppdragsavtalen beskriver, og må ikke kopieres eller gjøres tilgjengelig på annen måte eller i større utstrekning enn formålet tillater.

Trondheim kommune Målestokk (250-A1) (500-A3) 1:250

Prosjektering Snarvegpakke 7
Detaljprosjekt
Tiltak: 107. Kongsvegen - Reier Søbstds veg

Landskapsplan

Norconsult	Oppdragsnummer 5207341	Tegningsnummer O103	Revisjon F04
------------	------------------------	---------------------	--------------