

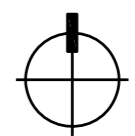


- TEGNFORKLARING**
- 102 Brukspen - 4682 m2
 - 103 Grasbakke - 4761 m2
 - 104 Buskfelt - 2017 m2
 - 105 Formklippet hekk - 20 m2
 - 106 Roserabatt - 53 m2
 - 107 Sommerblomstbed - 107 m2
 - 109 Blomsterurner - 18 stk
 - 110 Bartre - 11 stk
 - 111 Løvtre - 18 stk
 - 113 Grus - 83 m2
 - 114 Sand (sandkasse) - 310 m2
 - 115 Lekeapparat - 6 stk
 - 116 Kulestein - 73 m2
 - 124 Vegetasjonsrydding - 583 m2

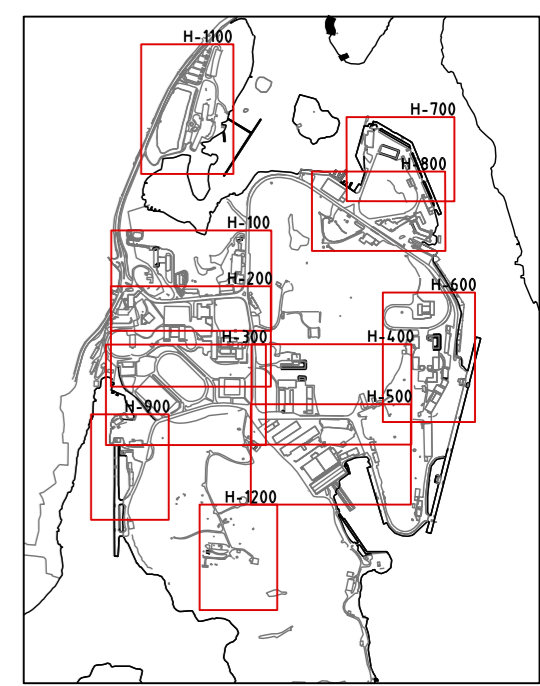



ANBUDSTEGNING

REV	REVISJON	DATO	SIGN			
				SMEDS VIG <i>Landskapsarkitekter</i>		
				Forsvarsbygg		
				SITUASJONSPLAN OMRÅDE H-100		
SAK NR.:	TEGN NR.:	MÅLESTOKK:	TEGNET AV:	KONTR.:	DATO:	REV.:
1890	H-100	1:1000	BE/MN	A5m	20.01.21	-

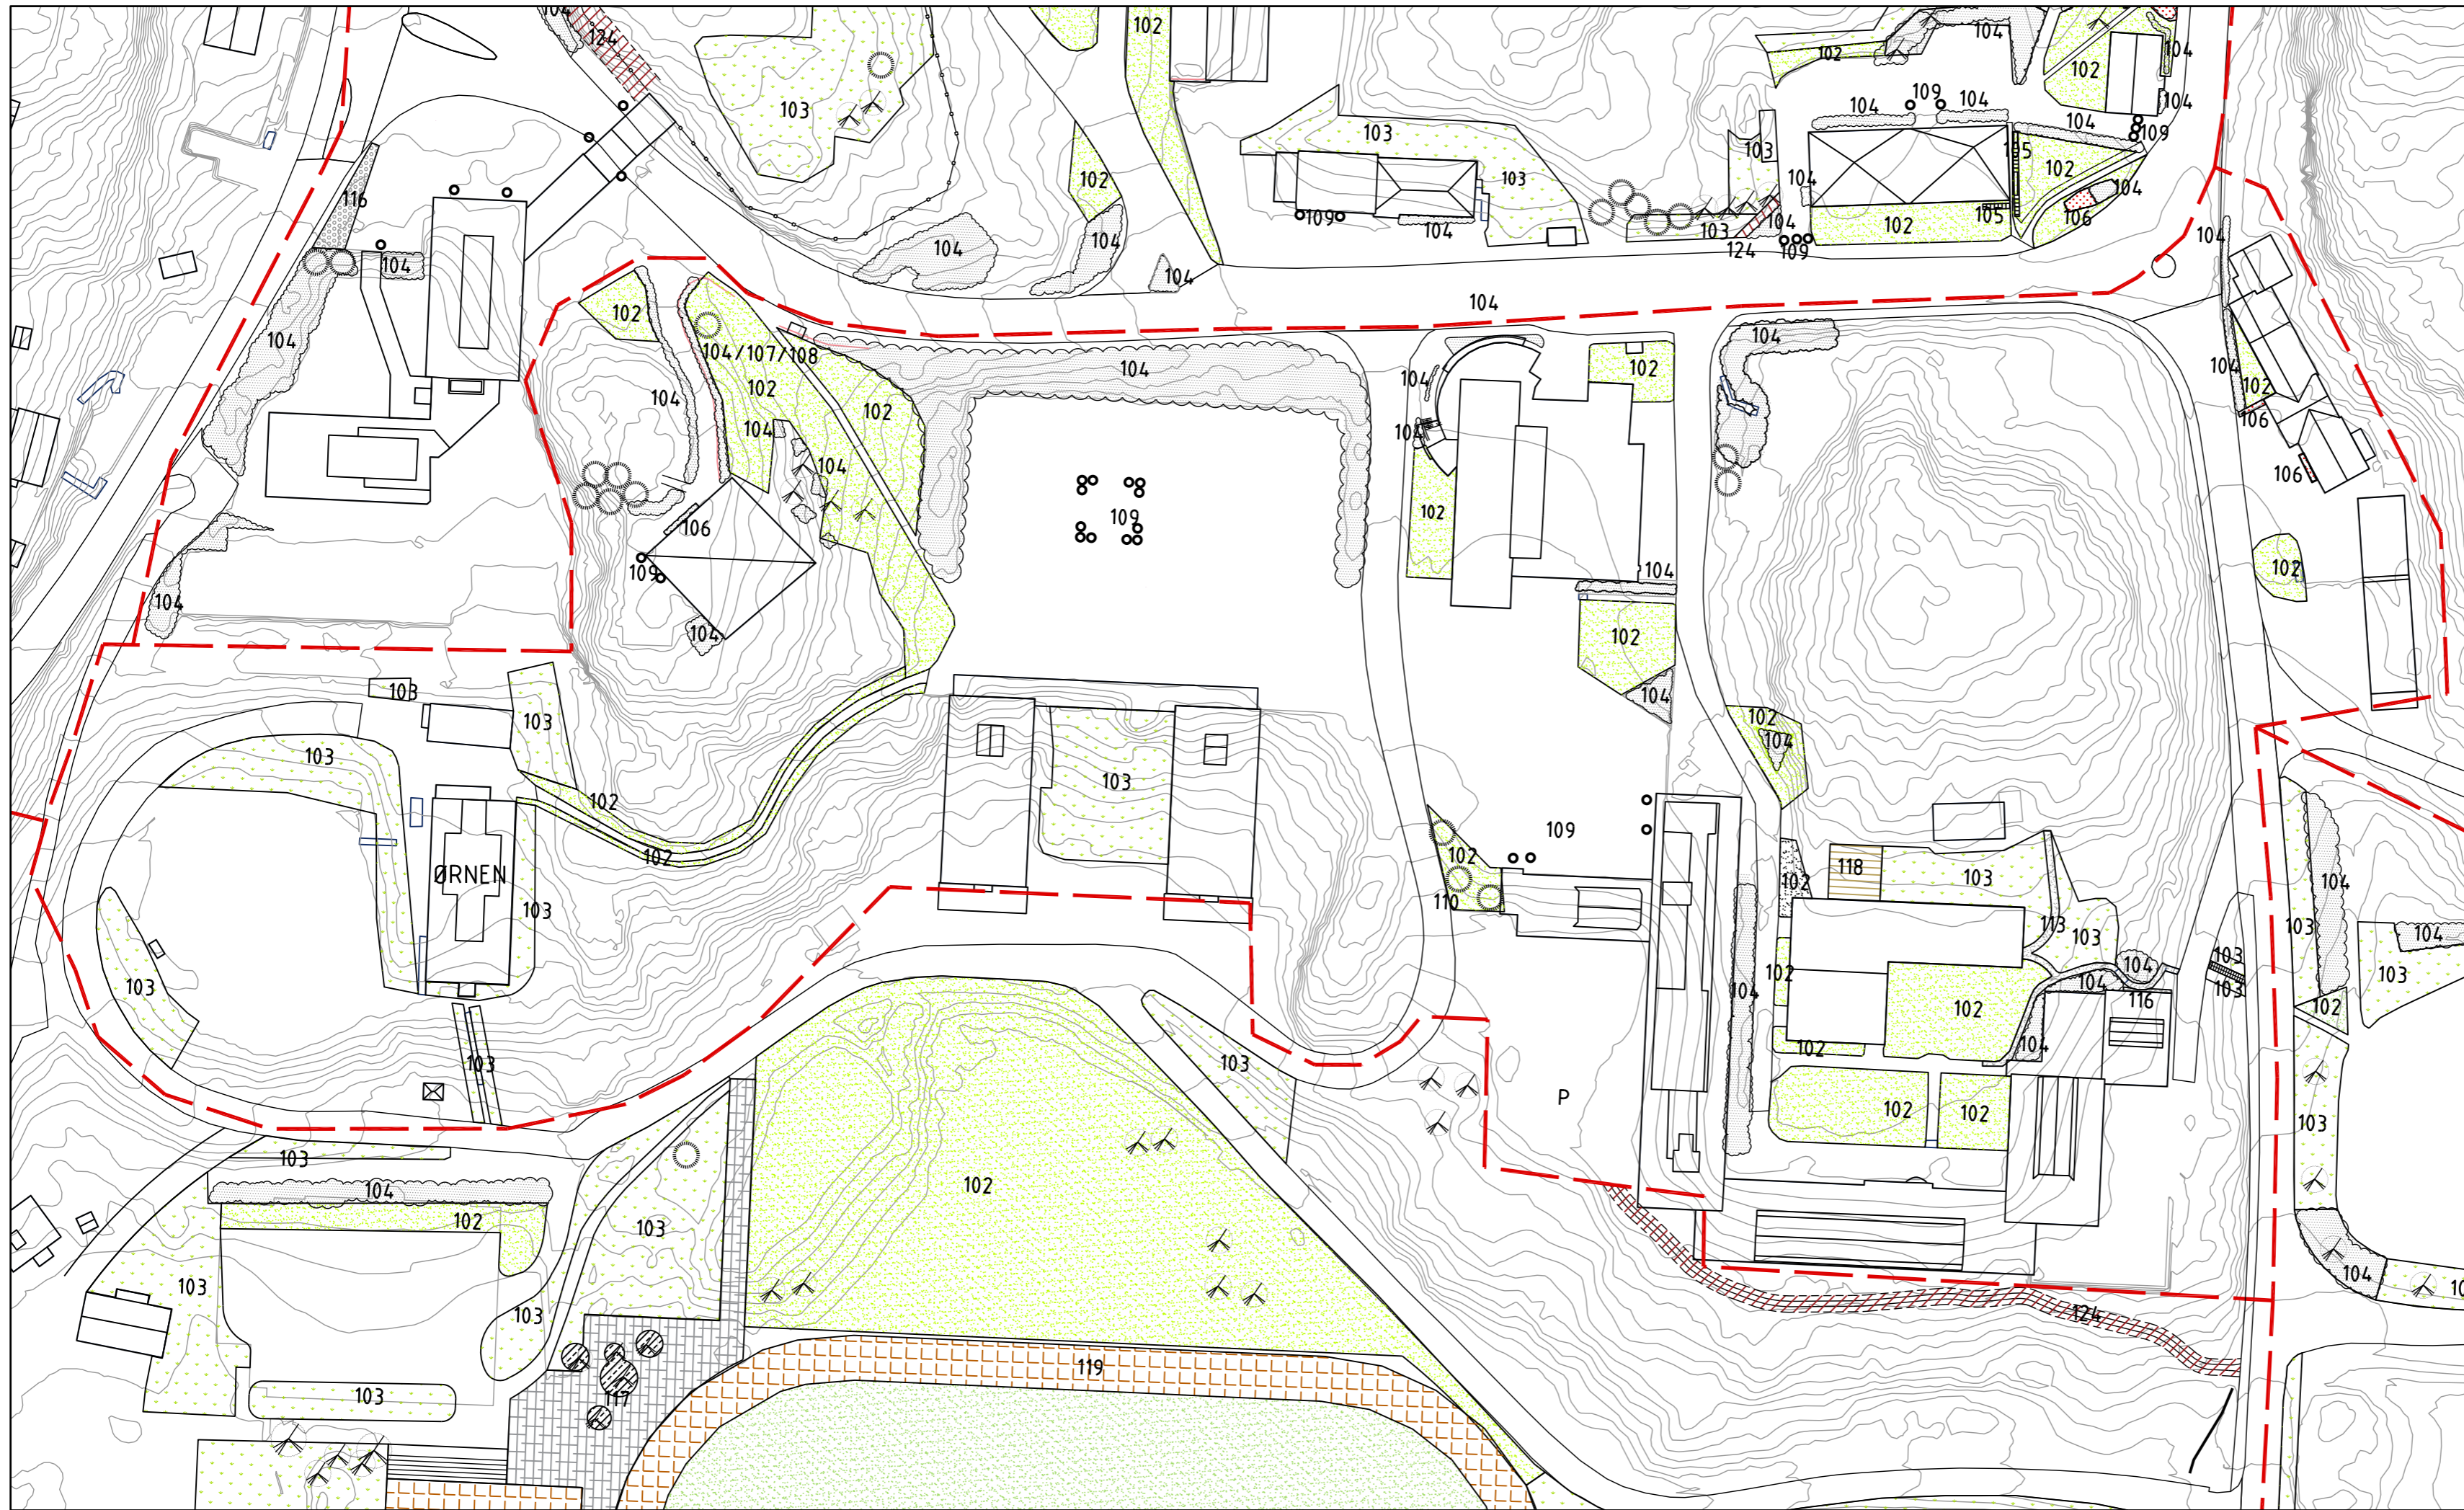

TEGNFORKLARING

- 102 Bruksplen - 3744 m²
- 103 Grasbakke - 2554 m²
- 104 Buskfelt - 2362 m²
- 106 Roserabatt - 10 m²
- 107 Sommerblomstbed - 59 m²
- 108 Løk og knoller - 59 m²
- 109 Blomsterurner - 18 stk
- 110 Bartre - 11 stk
- 111 Løvtré - 4 stk
- 113 Grus - 62 m²
- 116 Kulestein - 5 m²
- 118 Terrassedekke - 96 m²

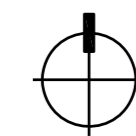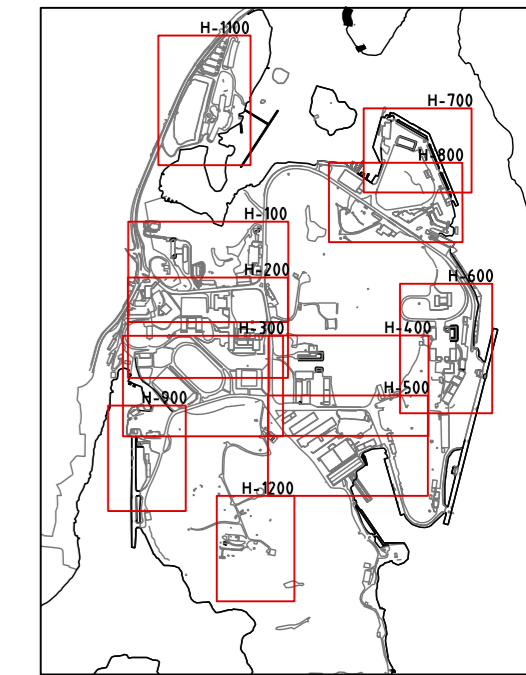

ANBUDSTEGNING


REV	REVISJON	DATE	SIGN

FORSVARSBYGG
 SKJØTSELSPLAN FOR HAAKONSVERN
 SITUASJONSPLAN
 OMRÅDE H-200



SMEDS VIG
Landskapsarkitekt

Forsvarsbbygg

SAK NR.	TEGN NR.	MÅLESTOKK	TEGNET AV	KONTR.	DATE	REV.
1890	H-200	1:1000	BE/MN	A5m	20.01.21	-

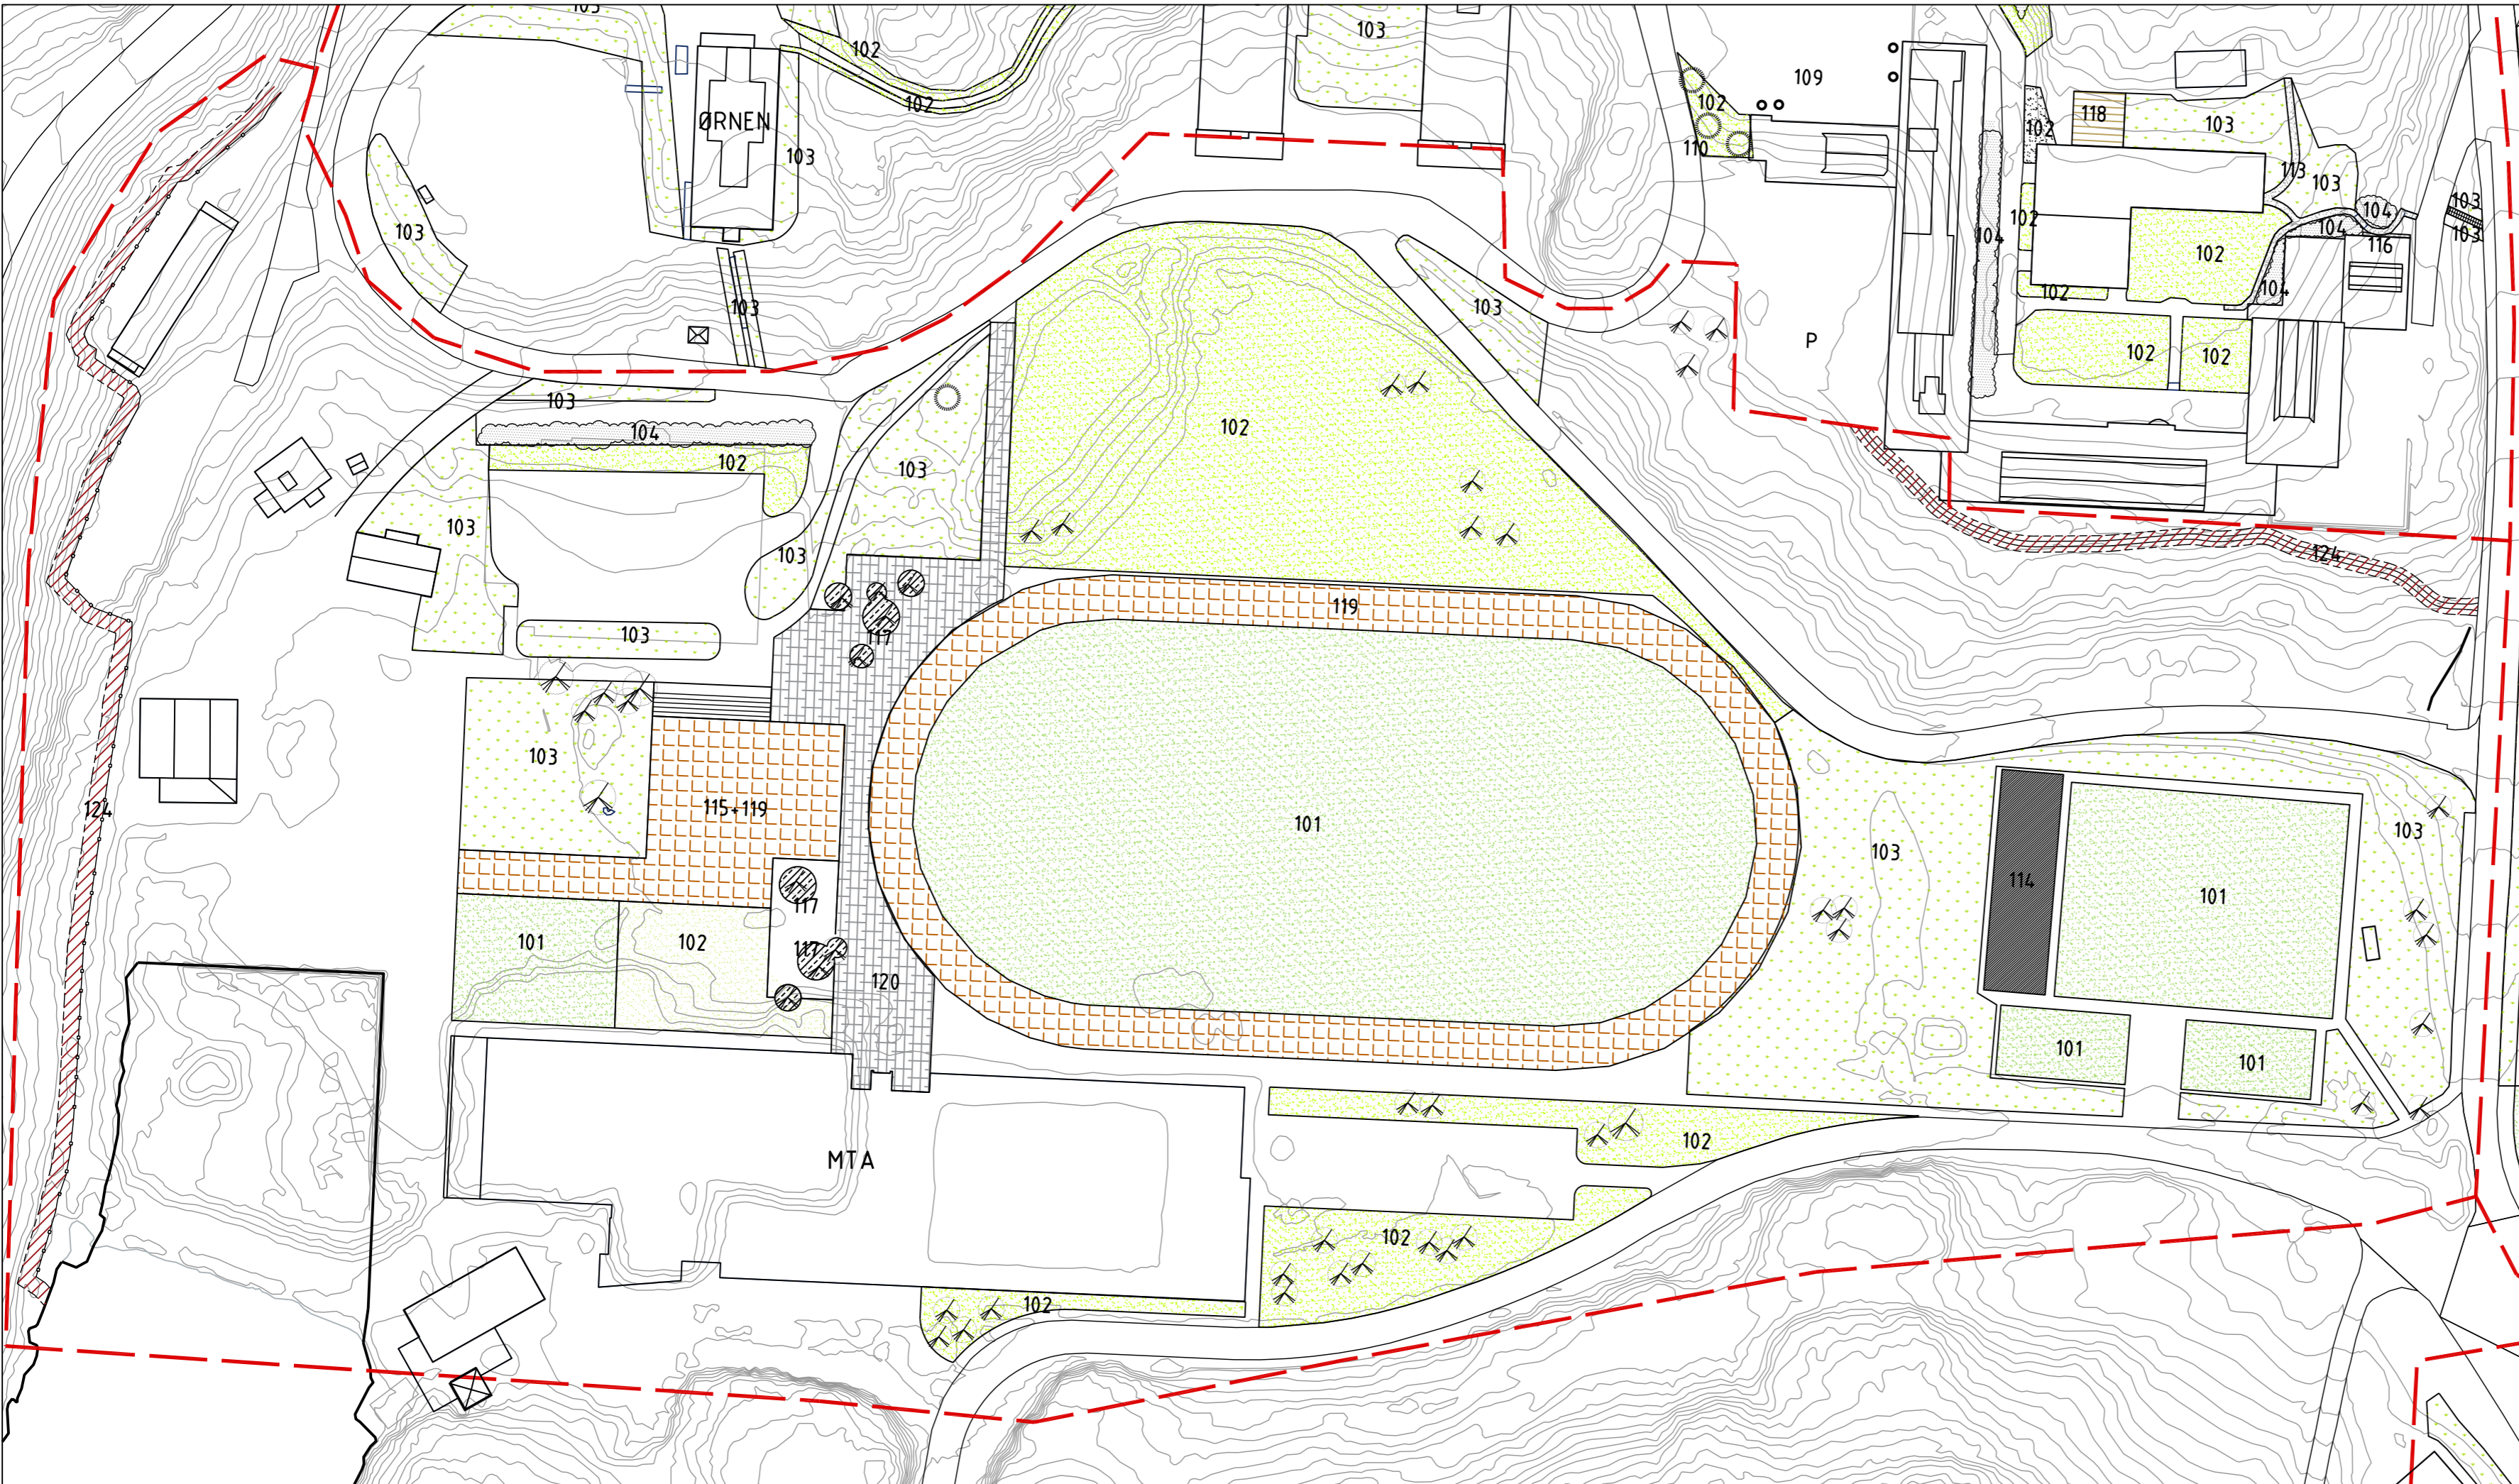


- TEGNFORKLARING**
- 101 Kunstgress - 10190 m²
 - 102 Bruksplen - 9132 m²
 - 103 Grasbakke - 8497 m²
 - 104 Buskfelt - 252 m²
 - 110 Bartre - 1 stk
 - 111 Løvtré - 50 stk
 - 114 Sand (volleyballbane) - 473 m²
 - 115 Styrketreningsapparat
 - 117 Bunndekker - 204 m²
 - 119 Kunststoffbane - 4894 m²
 - 120 Betongdekke - 1713 m²
 - 124 Vegetasjonsrydding - 780 m²

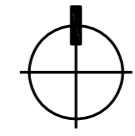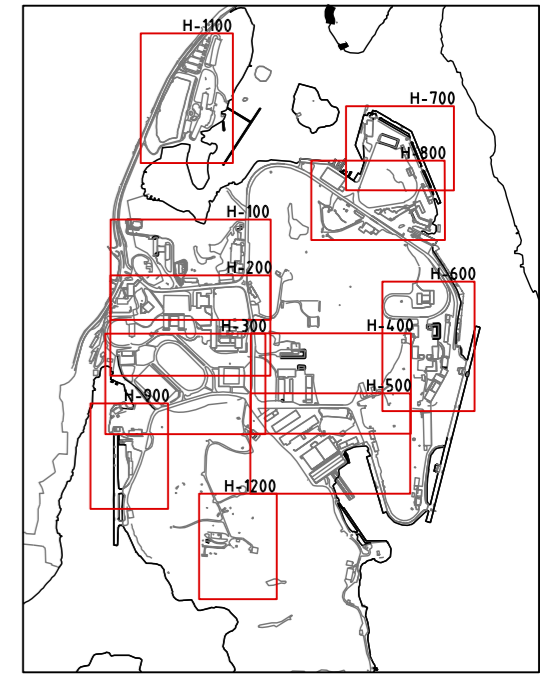



ANBUDSTEGNING

REV	REVISJON	DATE	SIGN			
<p>FORSVARSBYGG SKJØTSELSPLAN FOR HAAKONSVERN</p> <p>SITUASJONSPLAN OMRÅDE H-300</p>						
<p>SMEDS VIG Landskapsarkitekter</p> <p>Forsvarsbbygg</p>						
SAK NR.:	TEGN NR.:	MÅLESTOKK:	TEGNET AV:	KONTR.:	DATE:	REV.:
1890	H-300	1:1000	BE/MN	ASm	20.01.21	-

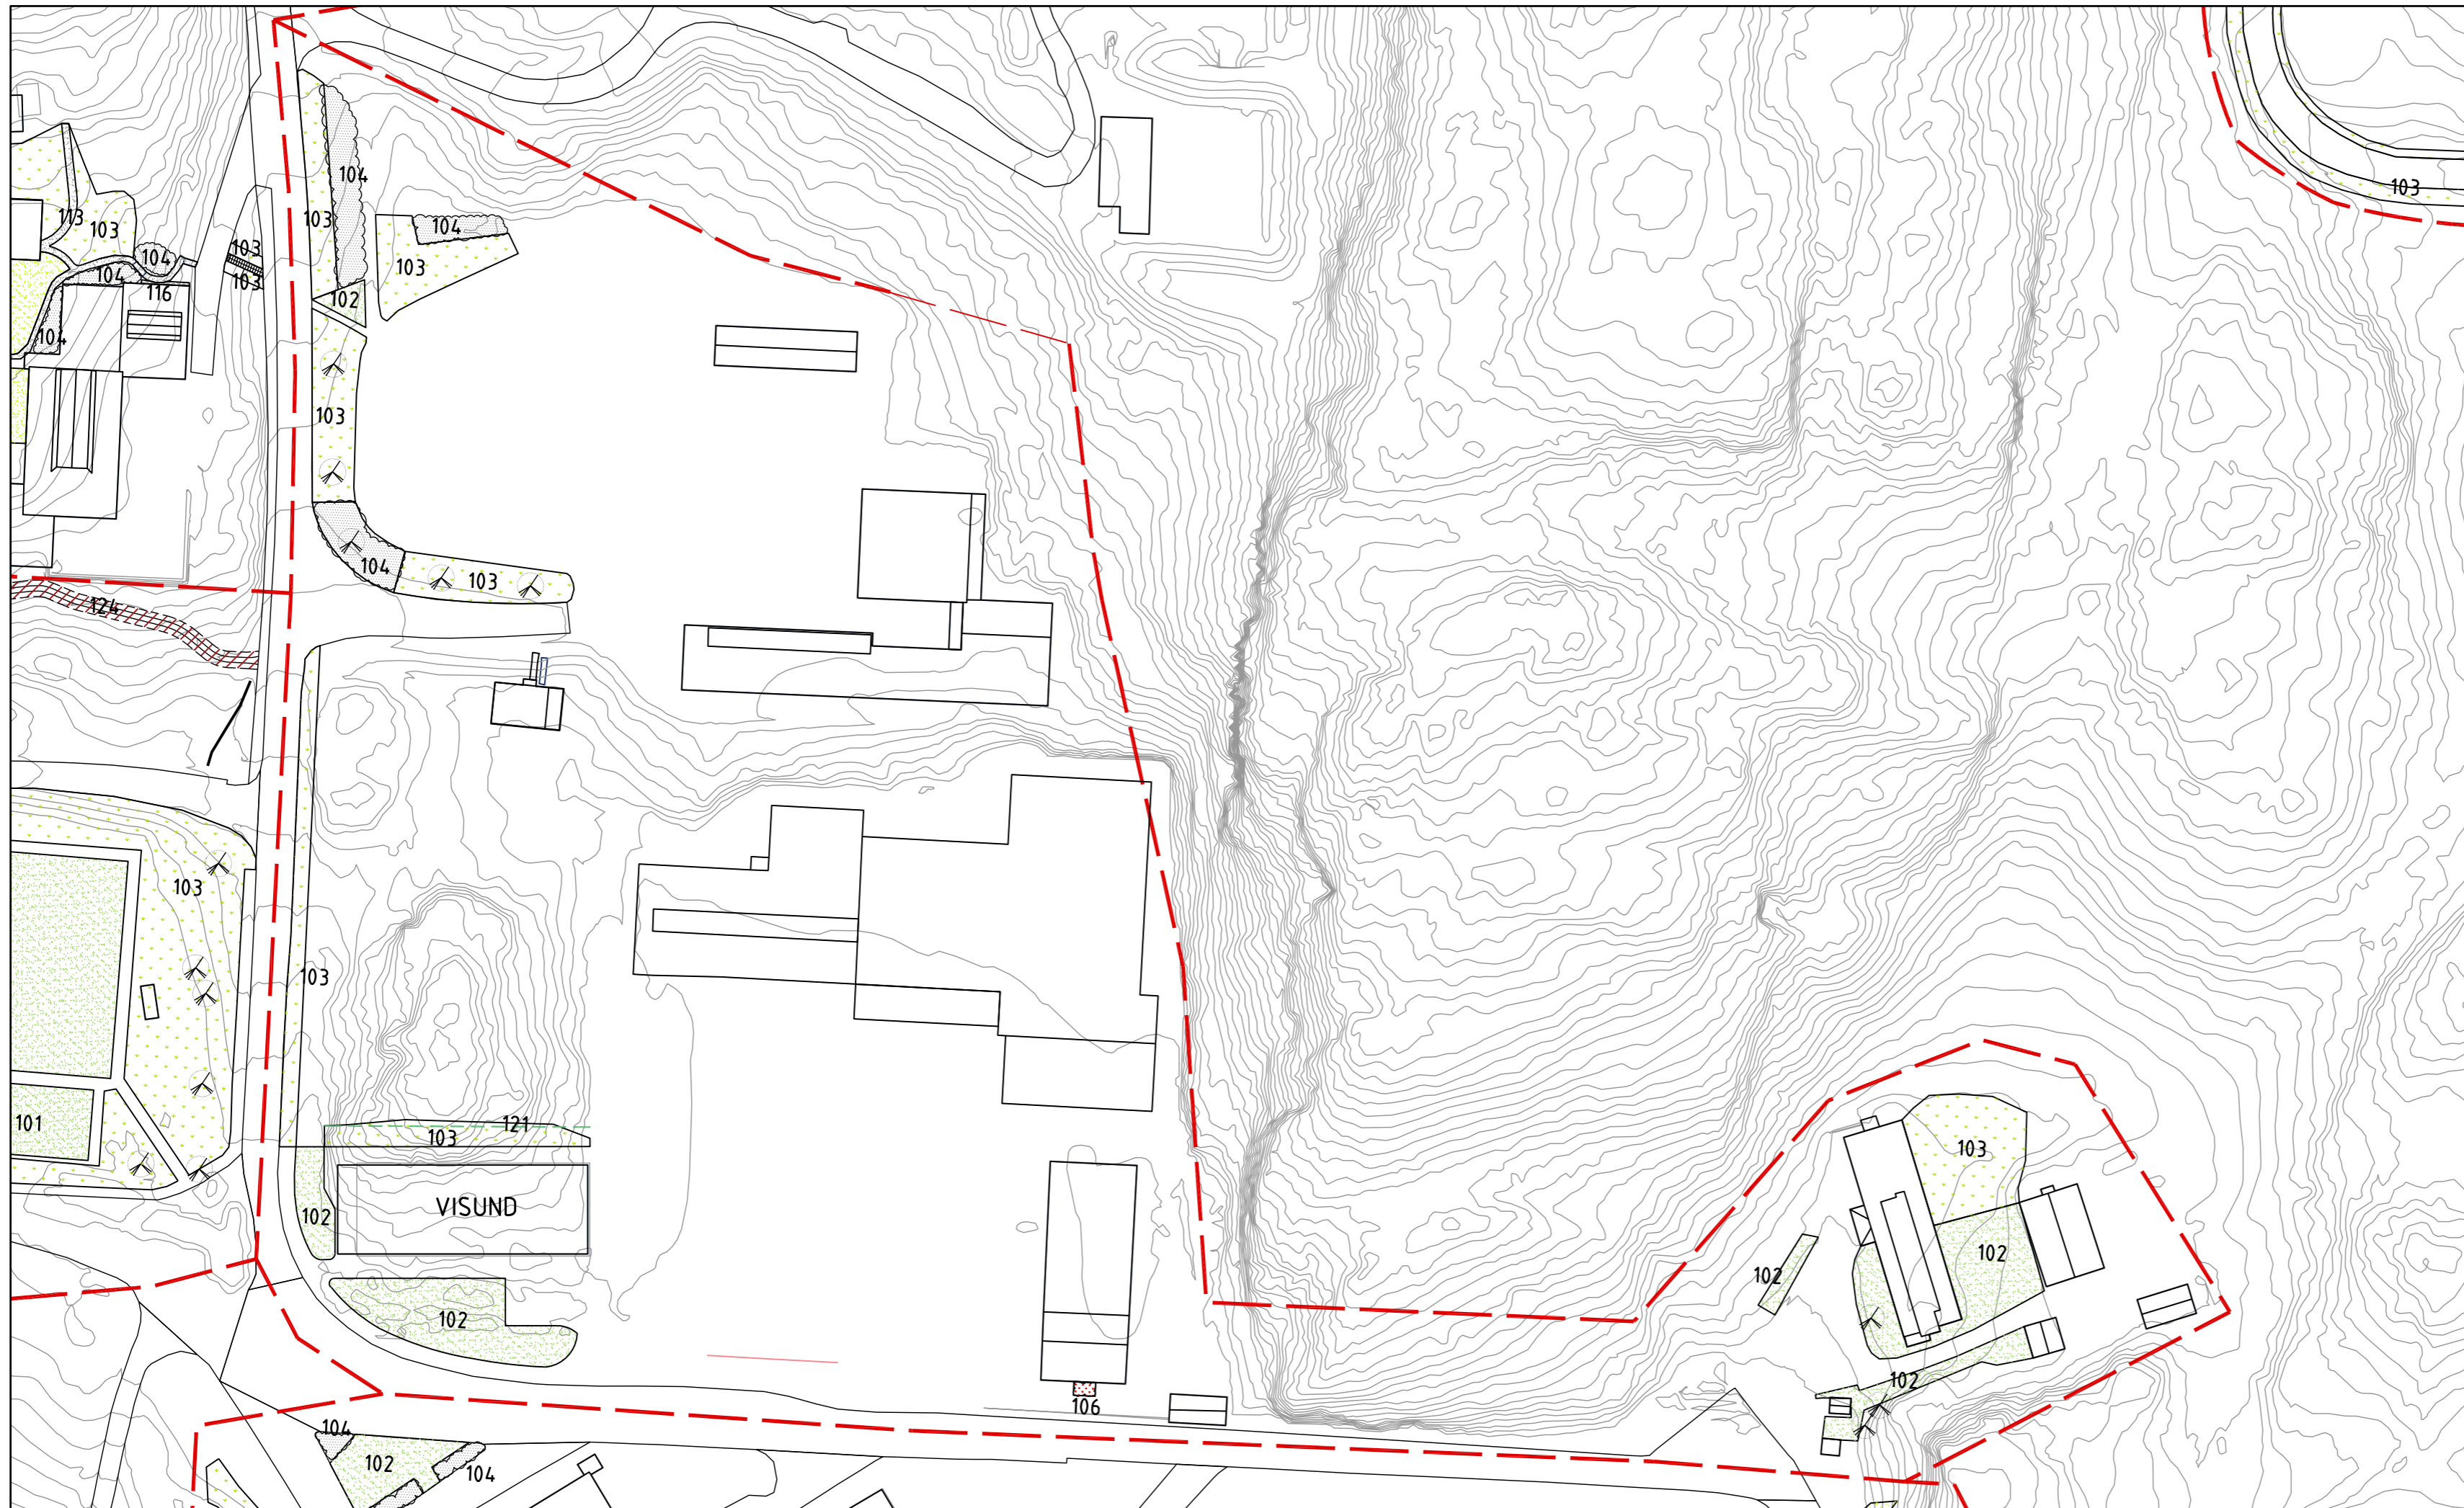

TEGNFORKLARING

- 102 Bruksplen - 1276 m²
- 103 Grasbakke - 1841 m²
- 104 Buskfelt - 402 m²
- 106 Roserabatt - 10 m²
- 111 Løvtre - 8 stk
- 114 Sand (volleyballbane) - 174m²
- 121 Eføy - 147 m²

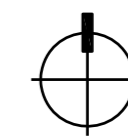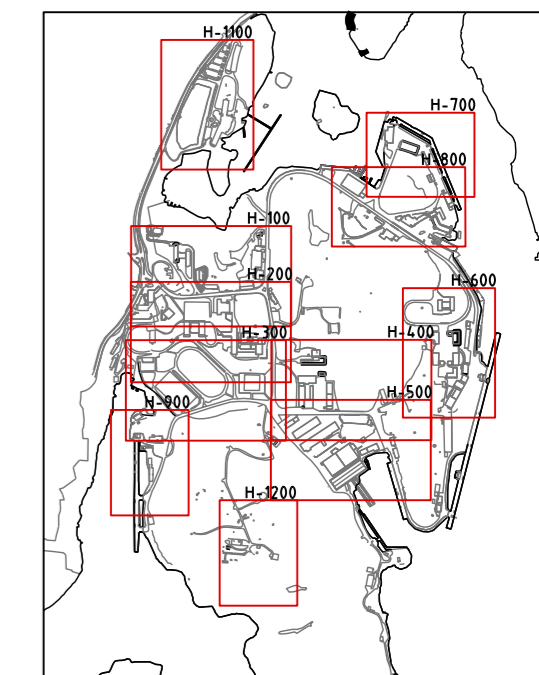

ANBUDSTEGNING




REV	REVISJON	MÅLSTOKK	TEGNET AV	KONTR	DATO	REV.
<p>FORSVARSBYGG SKJØTSELSPLAN FOR HAAKONSVERN</p> <p>SITUASJONSPLAN OMRÅDE H-400</p>						
1890	H-400	1:1000	BE/MN	A5m	20.01.21	-



**SMEDS
VIG**
*landskaps-
arkitekter*

Forsvarsbygg

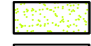

TEGNFORKLARING

-  102 Bruksplen - 256 m²
-  103 Grasbakke - 643 m²
-  104 Buskfelt - 804 m²
-  111 Løvtre - 5 stk

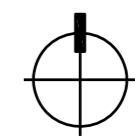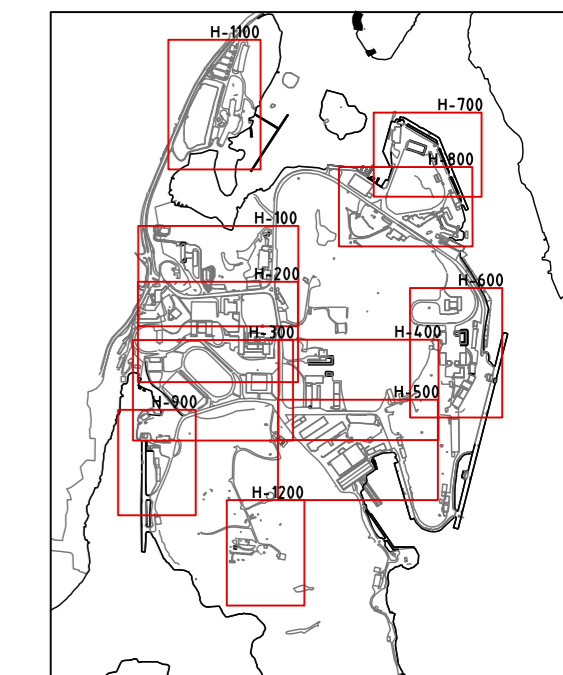


ANBUDSTEGNING

REV	REVISJON	DATE	SIGN

FORSVARSBYGG
 SKJØTSELSPLAN FOR HAAKONSVERN
 SITUASJONSPLAN
 OMRÅDE H-500





SAK NR.:	TEGN NR.:	MÅLSTOKK:	TEGNET AV:	KONTR.:	DATE:	REV.:
1890	H-500	1:1000	BE/MN	ASm	20.01.21	-

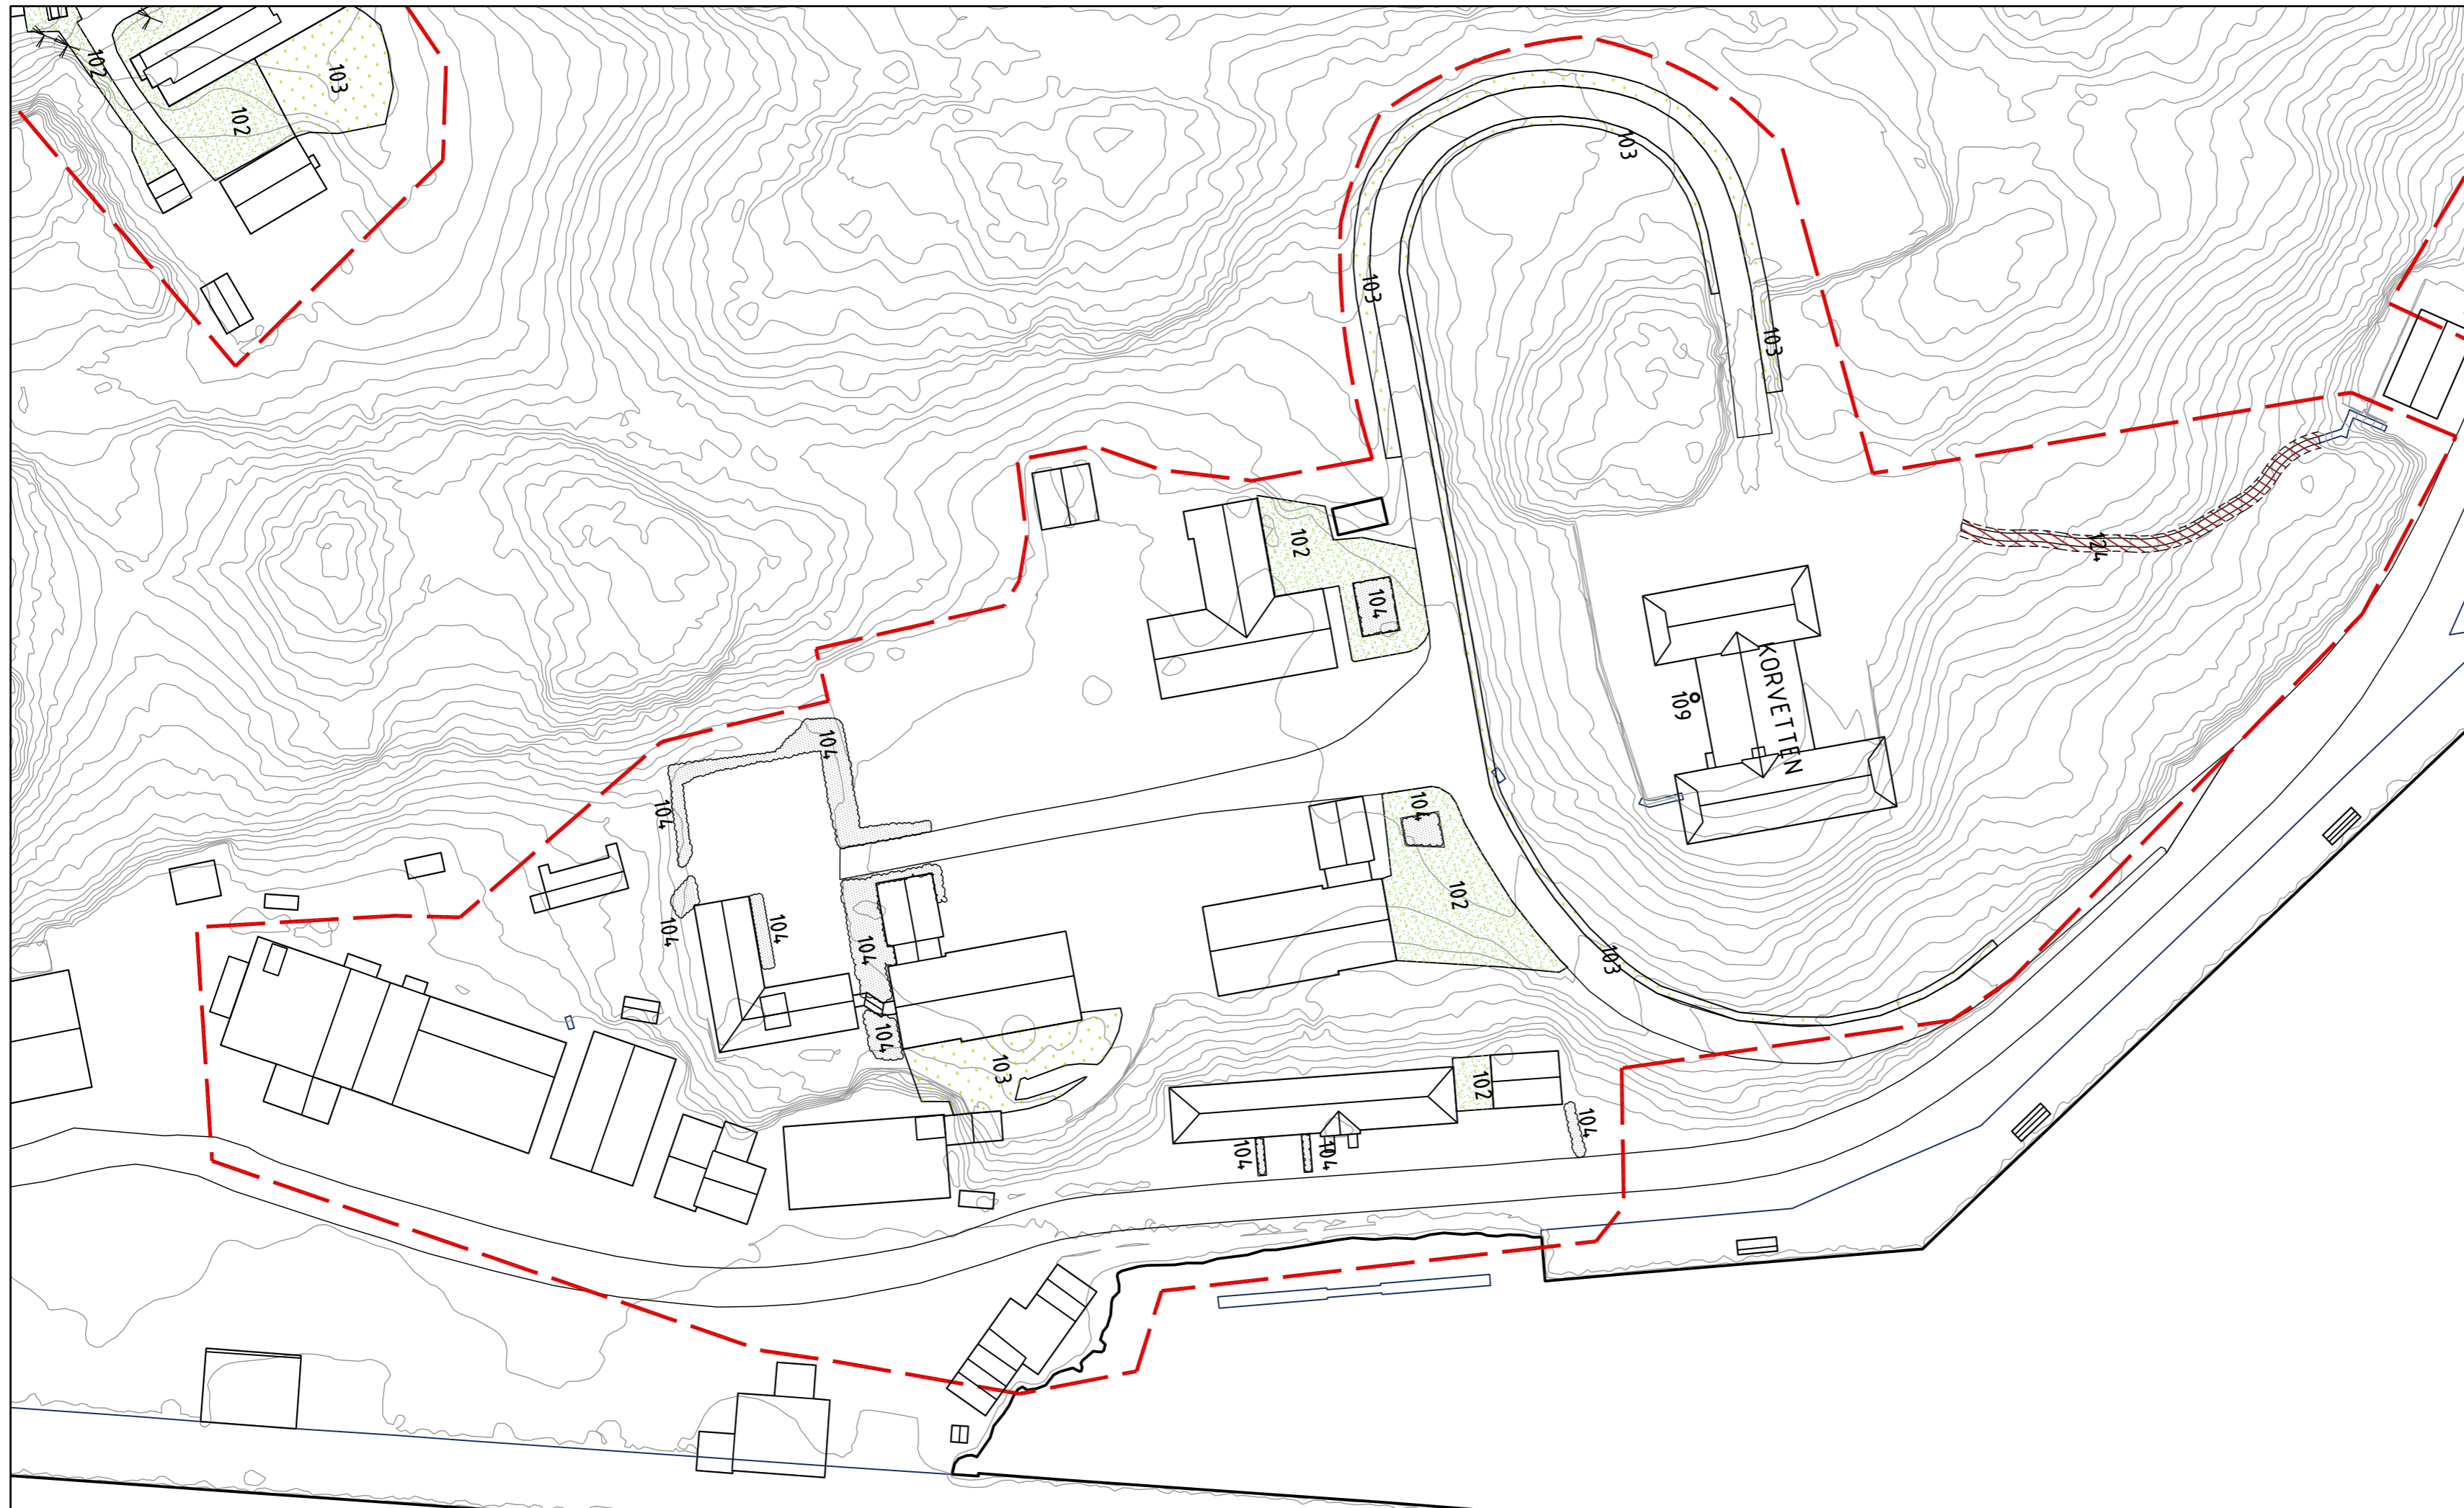

TEGNFORKLARING

- 102 Bruksplen - 1136 m²
- 103 Grasbakke - 1410 m²
- 104 Buskfelt - 720 m²
- 109 Blomsterurner - 9 stk
- 124 Vegetasjonsrydding - 217 m²

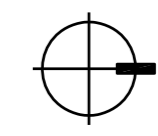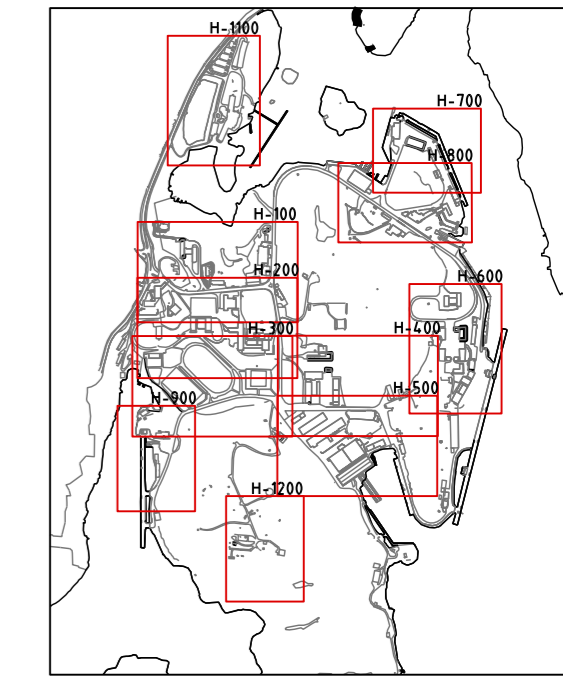

ANBUDSTEGNING

REV	REVISJON	DATO	SIGN

FORSVARSBYGG
 SKJØTSELSPLAN FOR HAAKONSVERN
 SITUASJONSPLAN
 OMRÅDE H-600





SAK NR.: 1890	TEGN.NR.: H-600	MÅLESTOKK: 1:1000	TEGNET AV: BE/MN	KONTR.: ASm	DATO: 20.01.21	REV.: -
------------------	--------------------	----------------------	---------------------	----------------	-------------------	------------



TEGNFORKLARING

- 102 Bruksplen - 1106 m2
- 104 Buskfelt - 52 m2
- 109 Blomsterurner 2 stk
- 110 Bartre - 2 stk
- 111 Løvtre - 3 stk

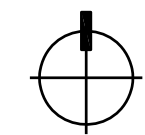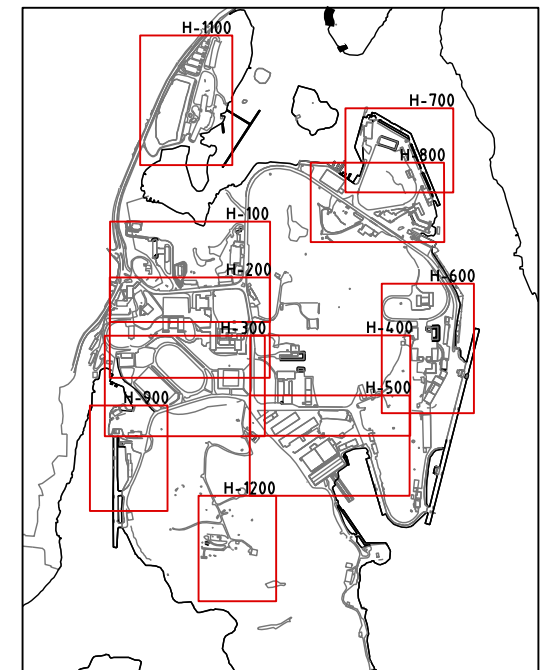


ANBUDSTEGNING

REV	REVISJON	DATO	SIGN

FORSVARSBYGG
 SKJØTSELSPLAN FOR HAAKONSVERN
 SITUASJONSPLAN
 OMRÅDE H-700





SAK NR.: 1890	TEGN.NR.: H-700	MÅLESTOKK: 1:1000	TEGNET AV: BE/MN	KONTR.: ASm	DATO: 20.01.21	REV.: -
------------------	--------------------	----------------------	---------------------	----------------	-------------------	------------

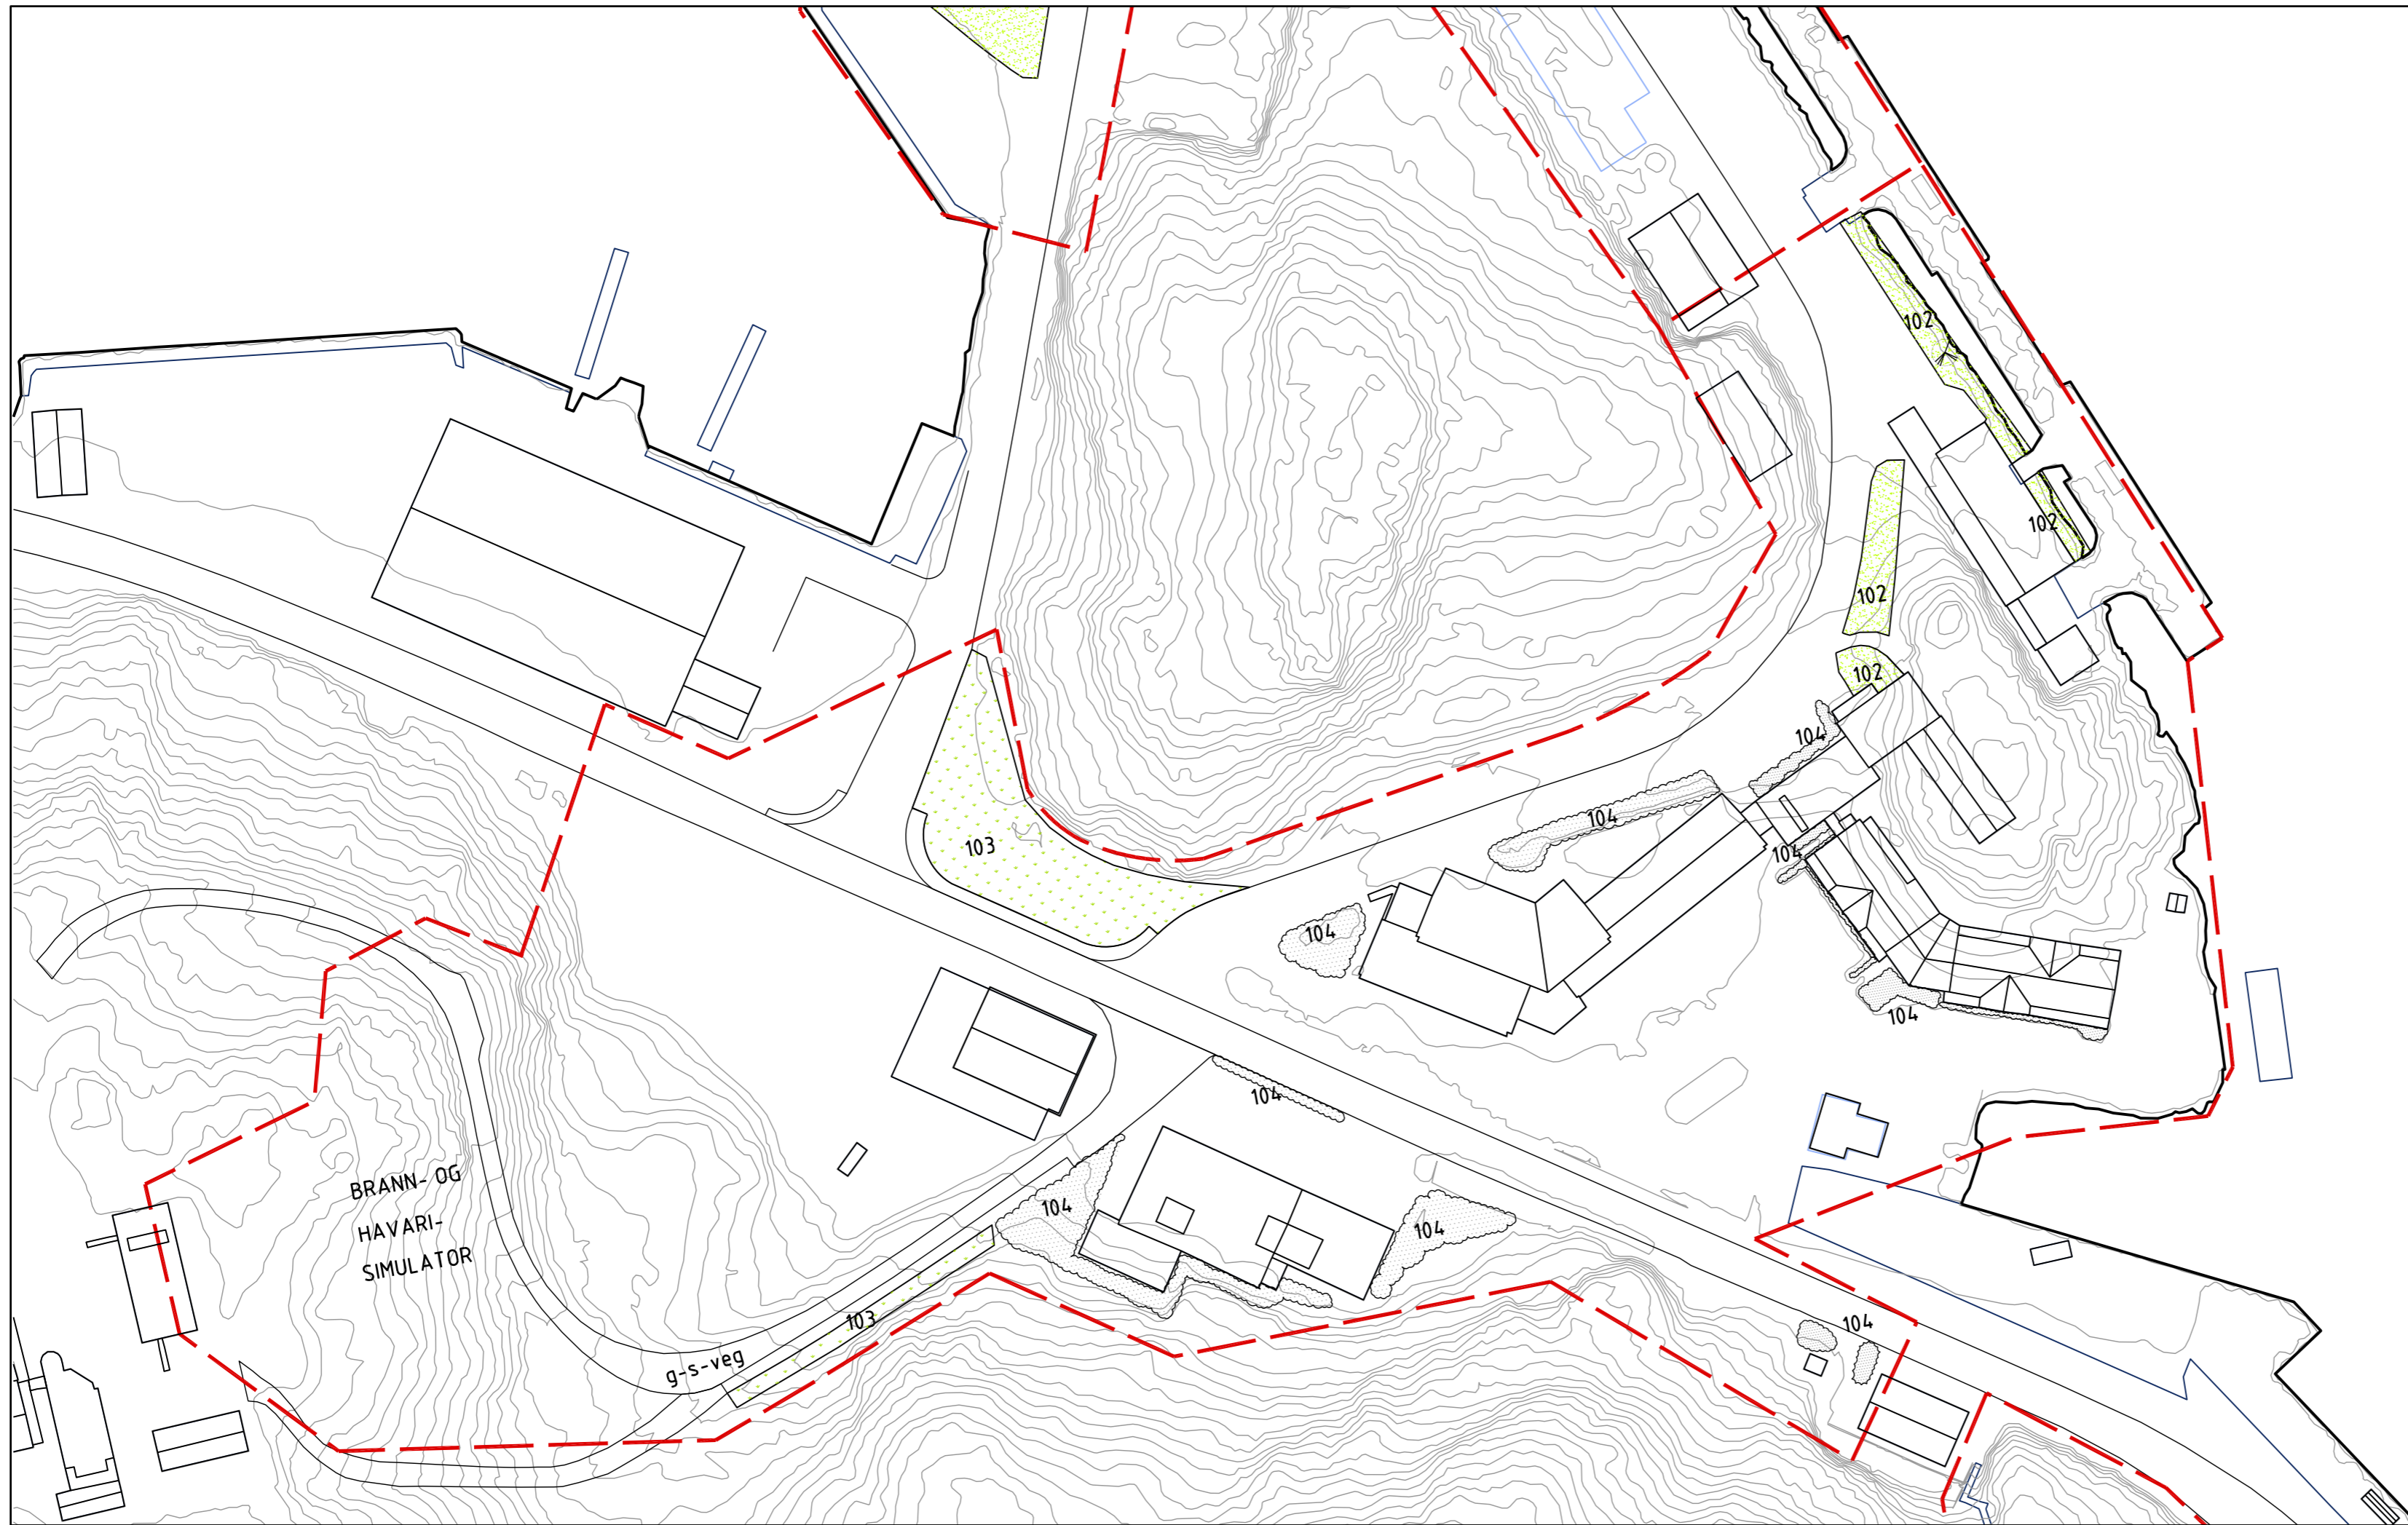

TEGNFORKLARING

- 102 Bruksplen - 589 m²
- 103 Grasbakke - 1233 m²
- 104 Buskfelt - 1178 m²
- 111 Løvtre - 1 stk

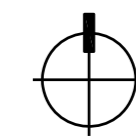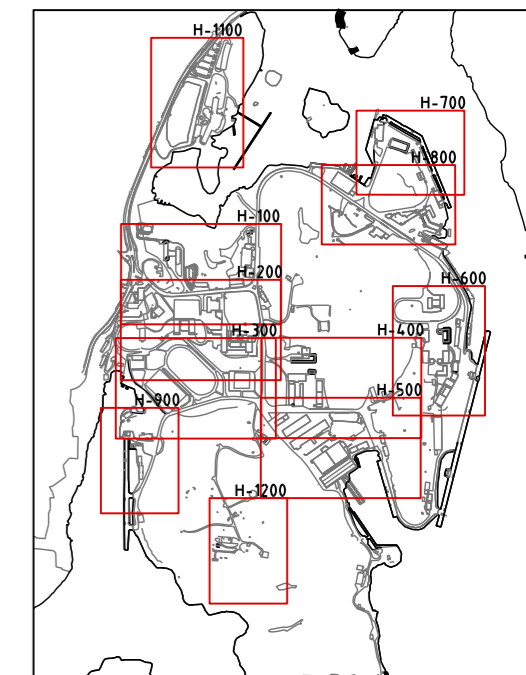


ANBUDSTEGNING

REV	REVISJON	DATO	SIGN

FORSVARSBYGG
 SKJØTSELSPLAN FOR HAAKONSVERN
 SITUASJONSPLAN
 OMRÅDE H-800





SAK NR.:	TEGN NR.:	MÅLSTOKK:	TEGNET AV:	KONTR.:	DATO:	REV.:
1890	H-800	1:1000	BE/MN	ASm	20.01.21	-

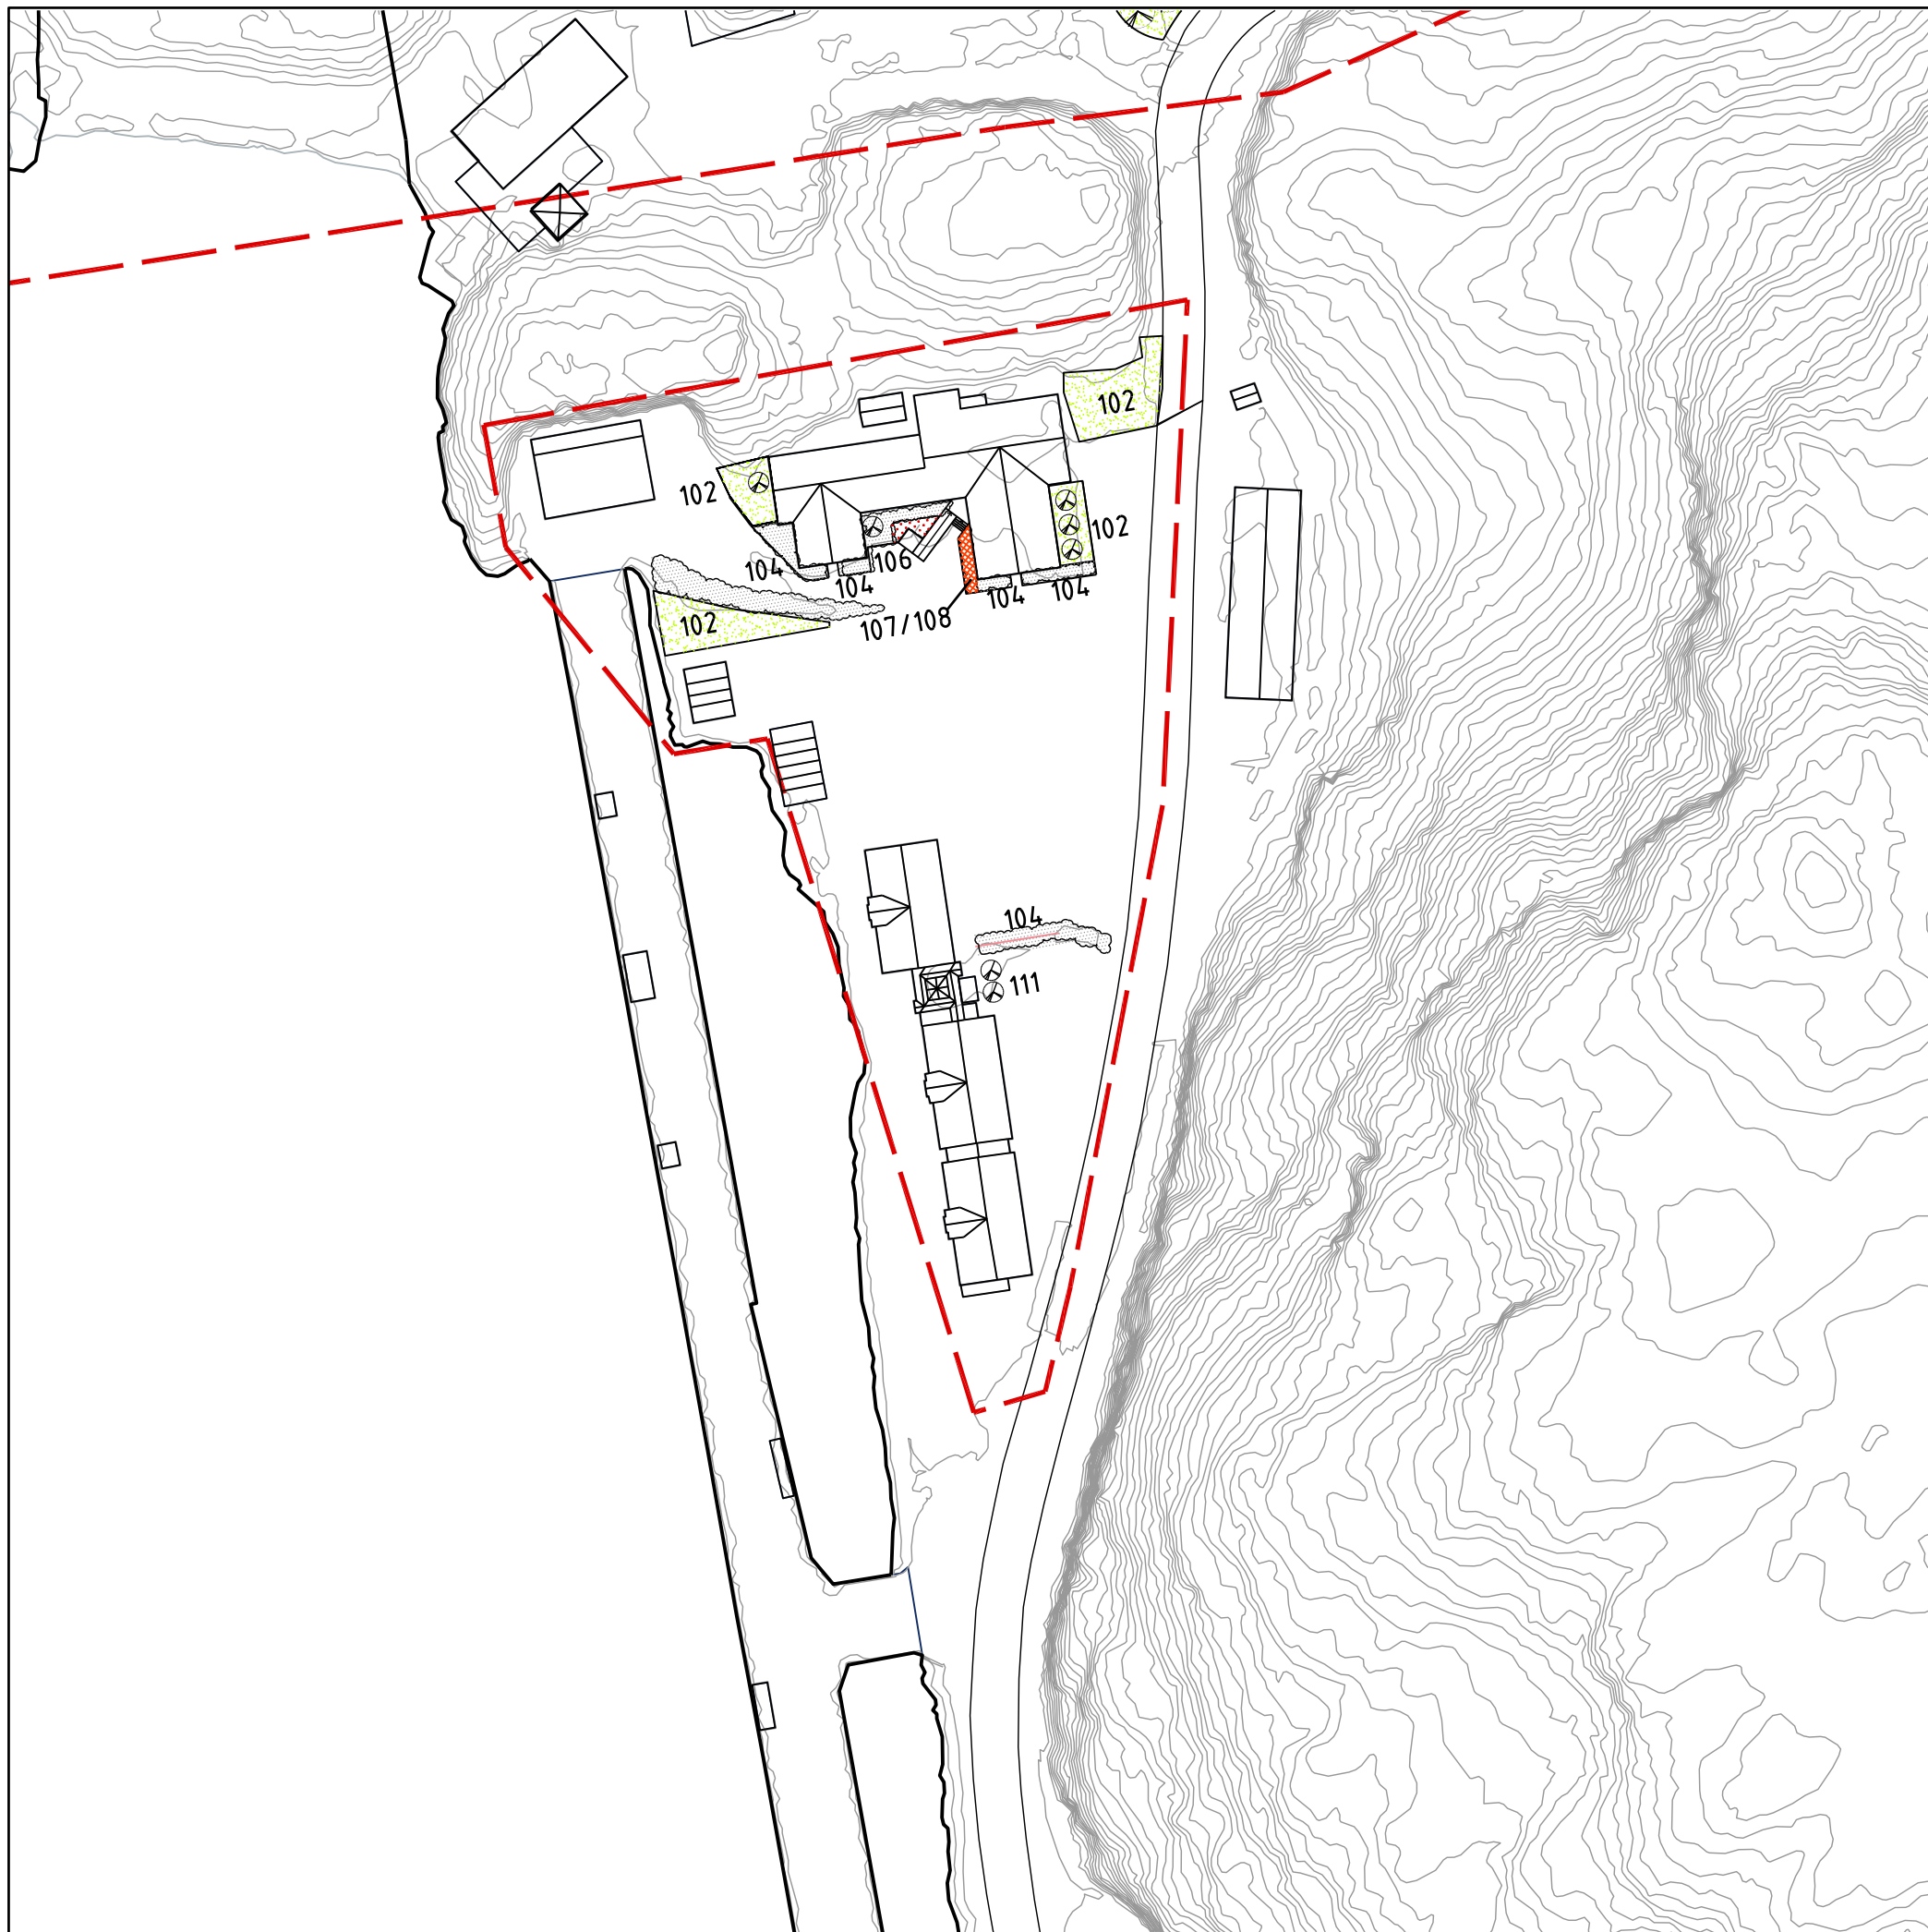

TEGNFORKLARING

- 102 Bruksplen - 364 m²
- 104 Buskfelt - 286 m²
- 106 Roserabatt - 14 m²
- 107 Sommerblomstbed - 17 m²
- 108 Løk og knoller - 17 m²
- 111 Løvtre - 7 stk

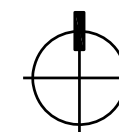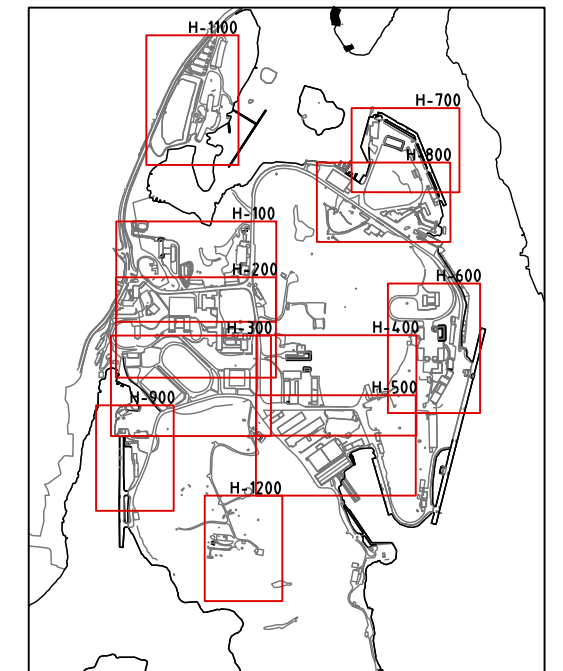

ANBUDSTEGNING


REV	REVISJON	DATO	SIGN

FORSVARSBYGG
SKJØTSELSPLAN FOR HAAKONSVERN
SITUASJONSPLAN
OMRÅDE H-900

**SMEDS
VIG**
*Landskaps-
arkitekter*

Forsvarsbygg

SAK NR.: 1890	TEGN.NR.: H-900	MÅLESTOKK: 1:1000	TEGNET AV: BE/MN	KONTR.: ASm	DATO: 20.01.21	REV.: -
------------------	--------------------	----------------------	---------------------	----------------	-------------------	------------


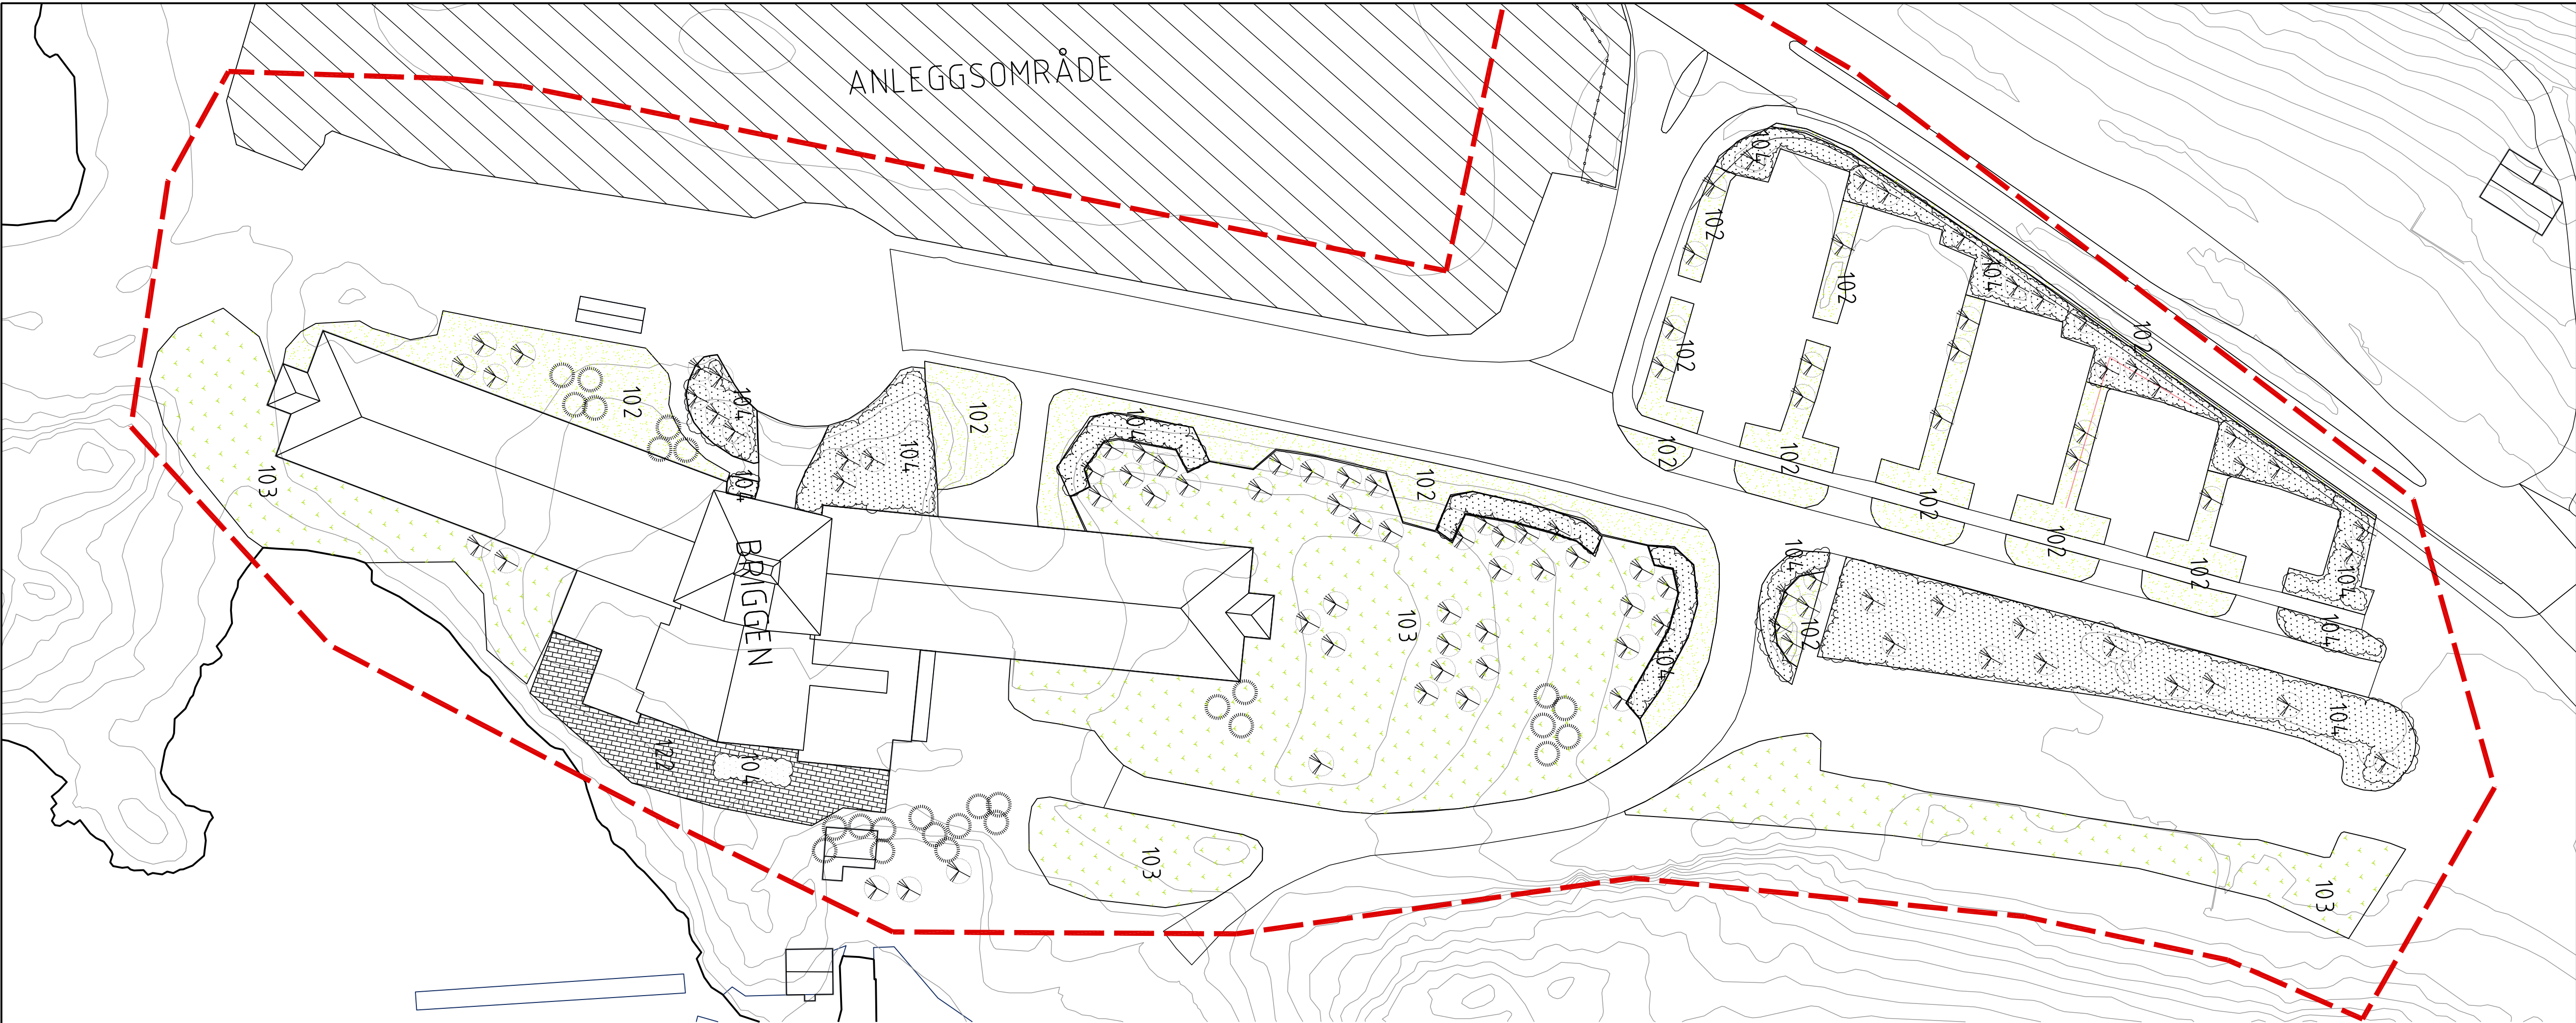


ANLEGGSSOMRÅDE

BRIGGEN

TEGNFORKLARING

- 102 Bruksplen - 1893 m2
- 103 Grasbakke - 4643 m2
- 104 Buskfelt - 2040 m2
- 110 Bartre - 27 stk
- 111 Løvtre - 102 stk
- 122 Teglsteinsdekke - 375 m2

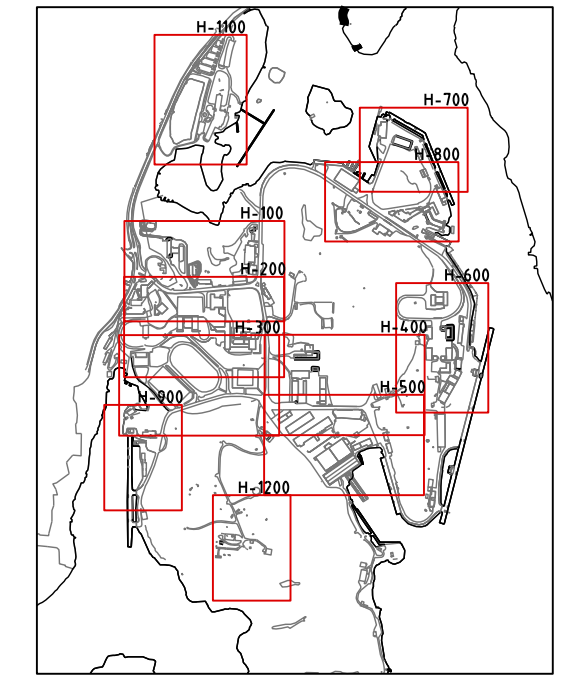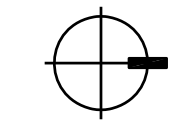


ANBUDSTEGNING

REV	REVISJON	DATE	SIGN




FORSVARSBYGG
SKJØTSELSPLAN FOR HAAKONSVERN
SITUASJONSPLAN
OMRÅDE H-1100


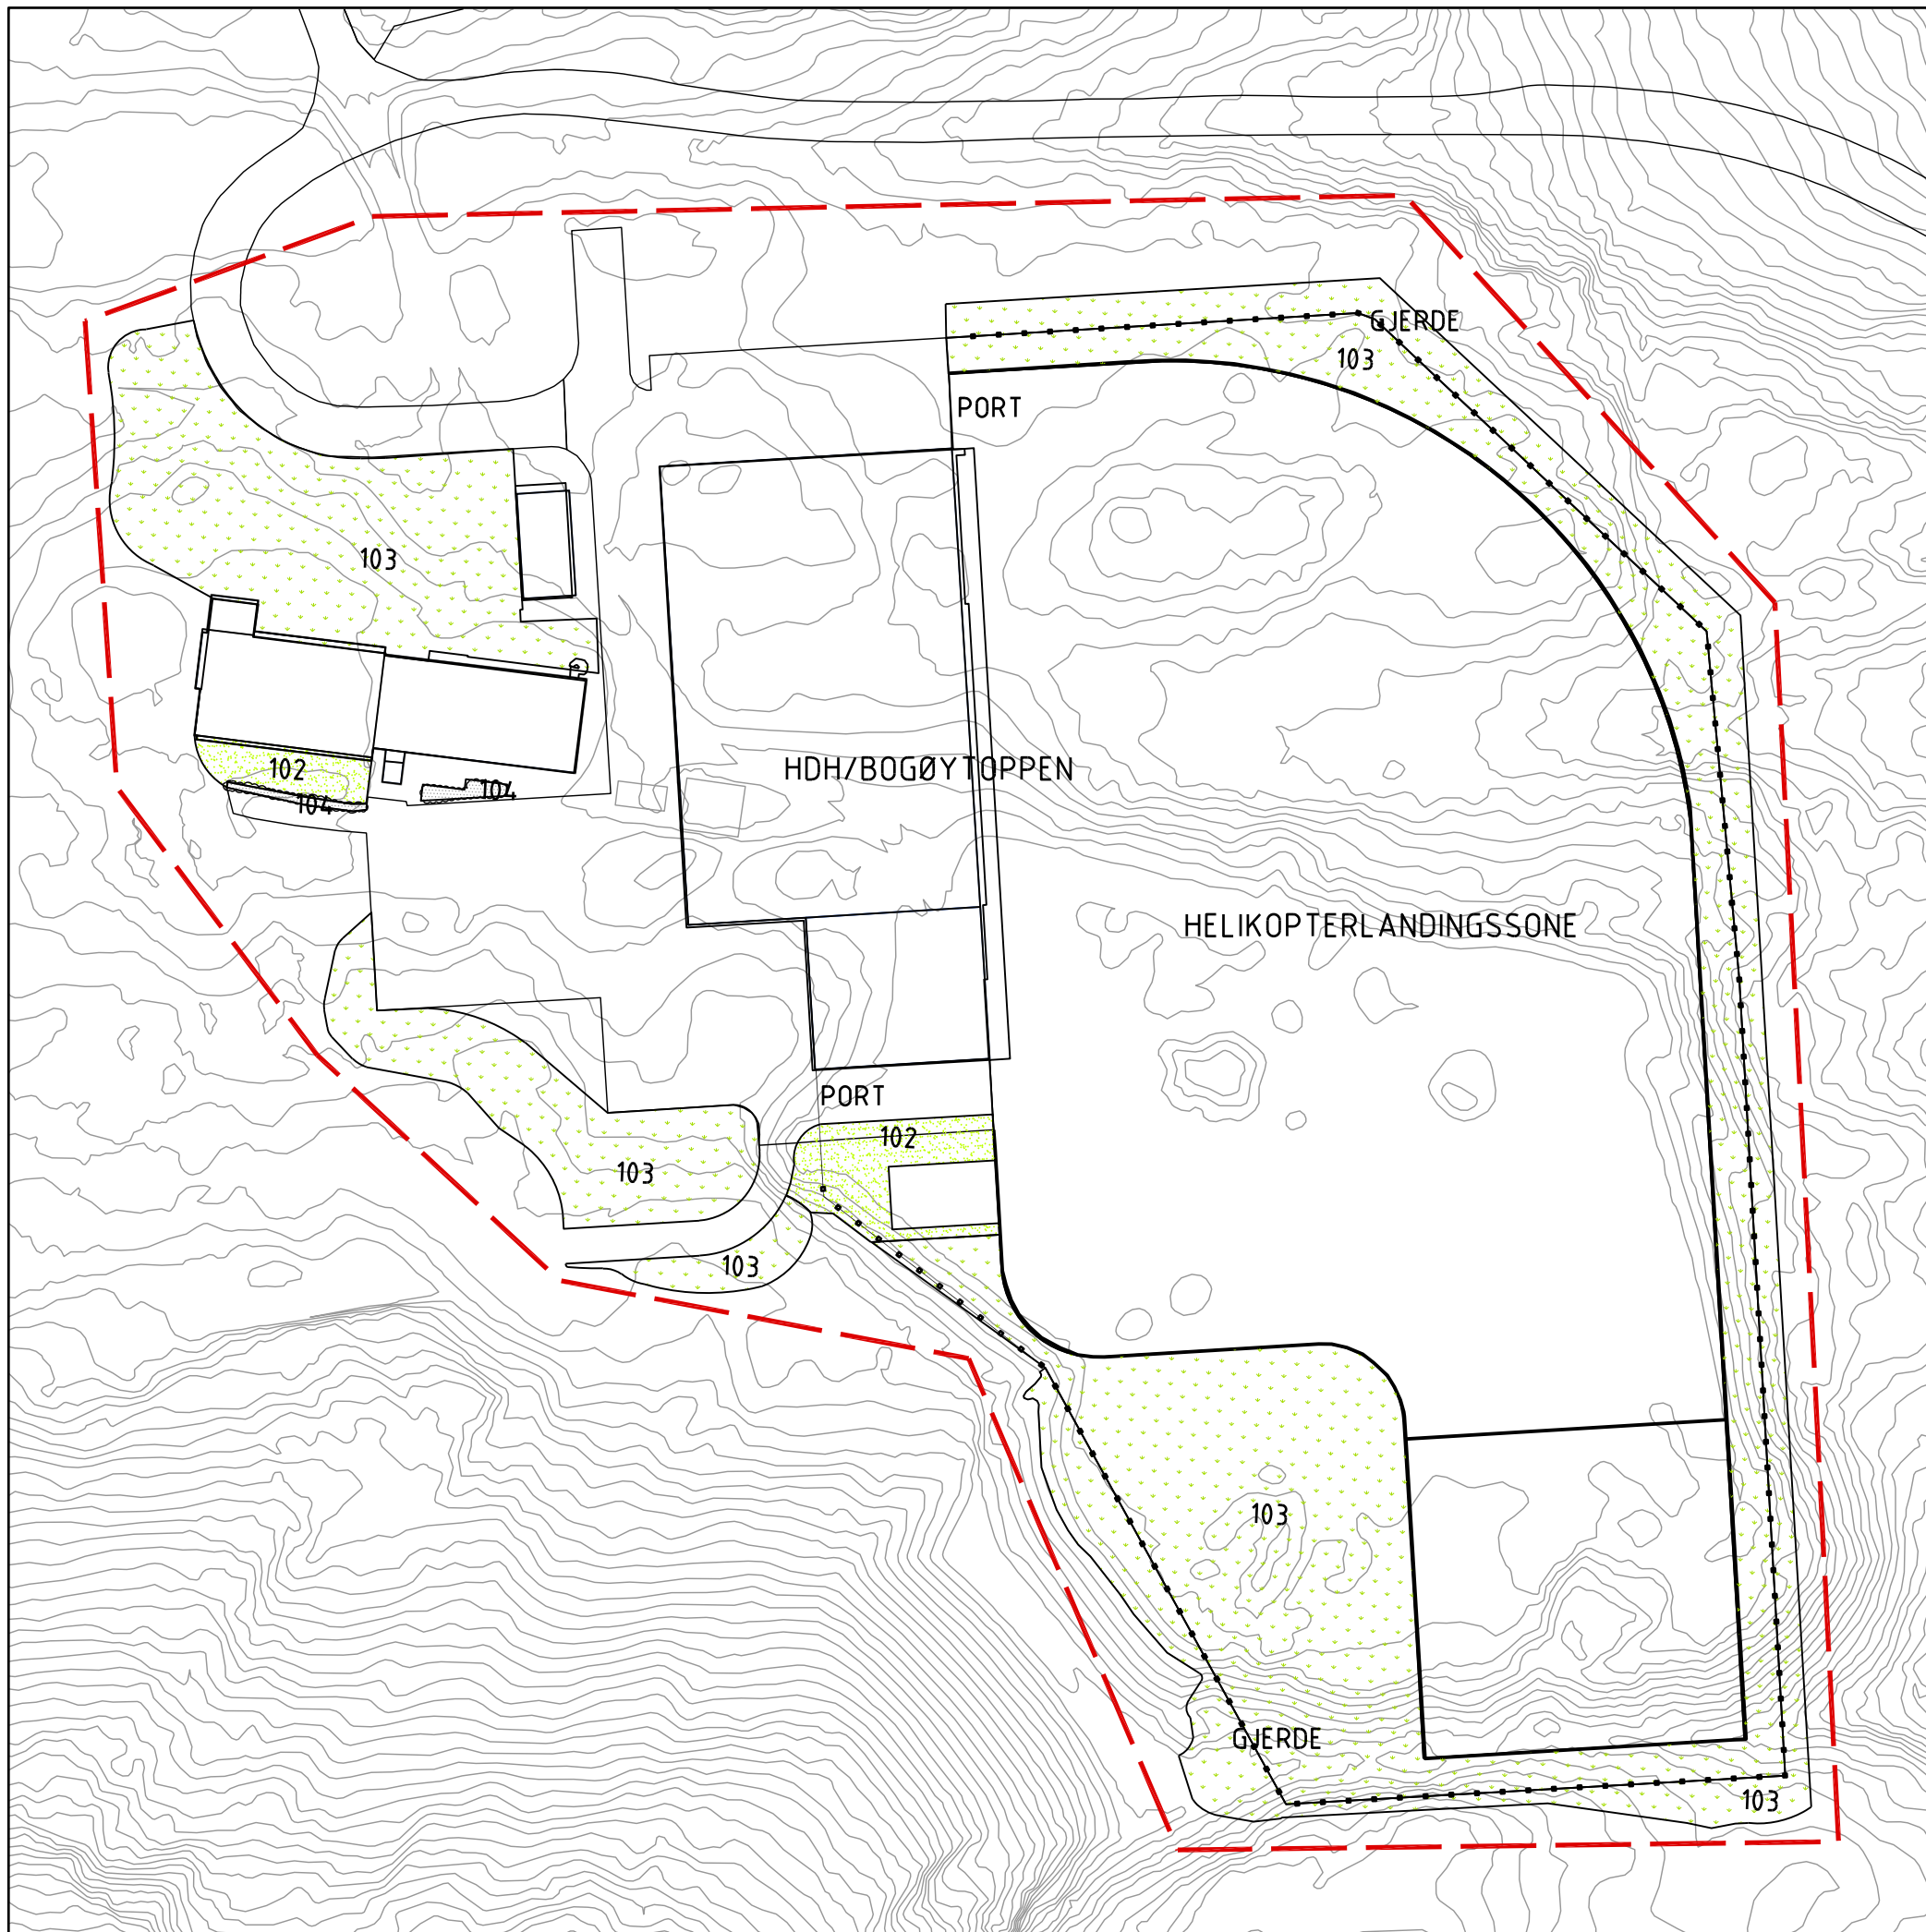


SAK NR.	TEGN NR.	MÅLSTOKK	TEGNET AV	KONTR.	DATE	REV.
1890	H-1100	1:500	BE/MN	ASm	20.01.21	-

 

TEGNFORKLARING

-  102 Bruksplen - 480 m²
-  103 Grasbakke - 9288 m²
-  104 Buskfelt - 44 m²

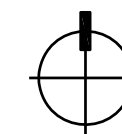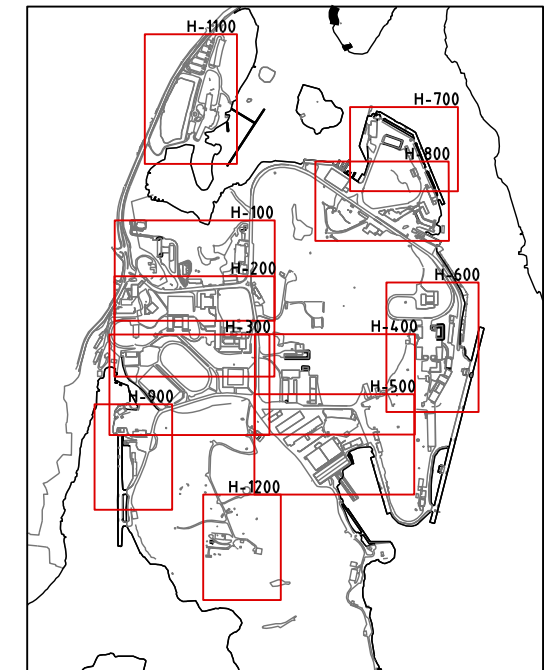

ANBUDSTEGNING

REV	REVISJON	DATE	SIGN

FORSVARSBYGG
SKJØTSELSPLAN FOR HAAKONSVERN

SITUASJONSPLAN
OMRÅDE H-1200

**SMEDS
VIG**
*Landskaps
arkitekter*

 Forsvarsbygg

SAK NR.:	TEGN NR.:	MÅLESTOKK:	TEGNET AV:	KONTR.:	DATE:	REV.:
1890	H-1200	1:1000	BE/MN	ASm	20.01.21	-