


X:\nor\oppdrag\Trondheim\52100468\BIM\HavAnk\K\SH\Breilandsmoloen_oversikt_all_c_optimalisert_recover01_Situasjonsplan_Kystverket

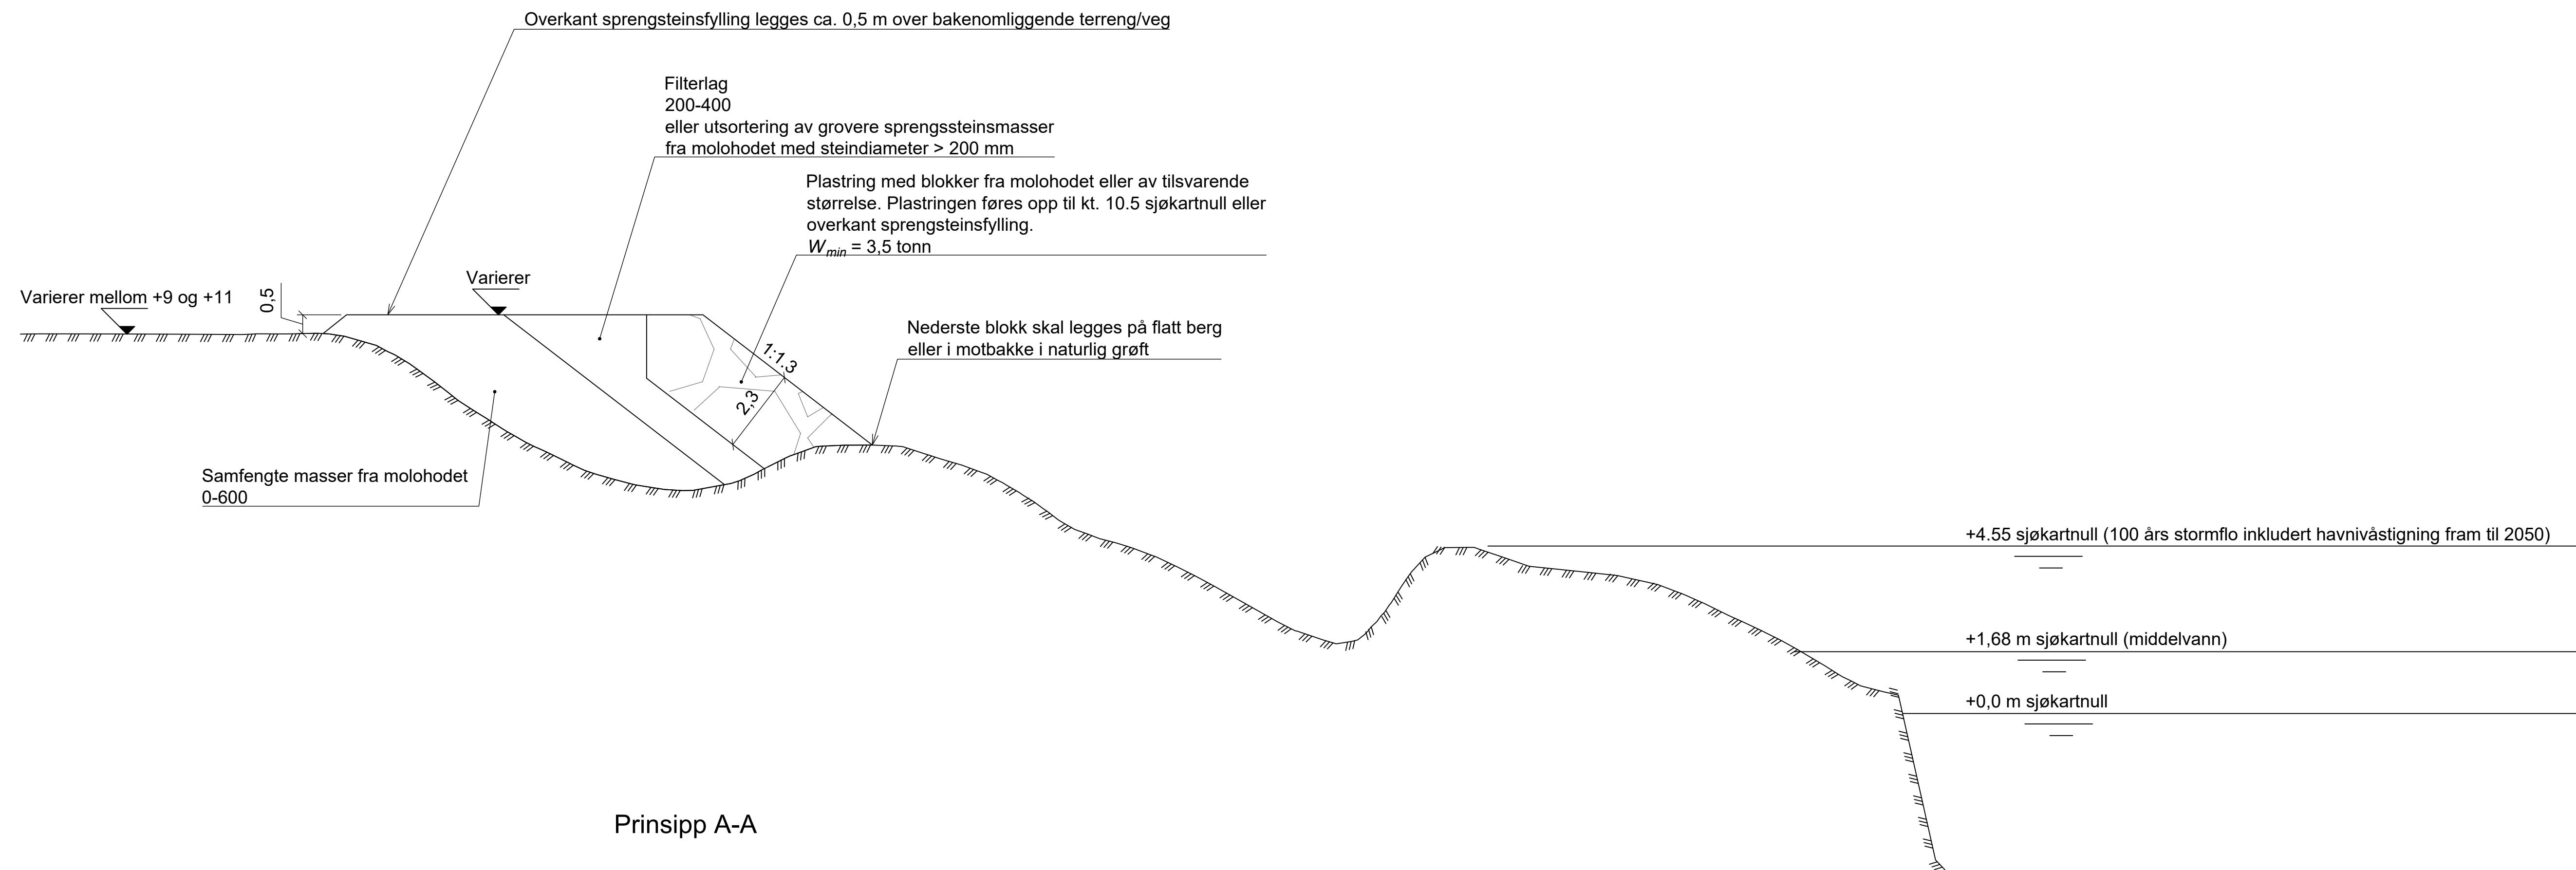


Prinsipp A-A

Tegningsnummer	Revisjon
B110	F03

Koordinatsystem: UTM 33
 Høydereferanse: sjøkartnull

Henvisninger
 Tegning B100 - Situasjonsplan molo
 Tegning B111 - Prinsipp C-C og D-D
 Tegning B112 - Prinsipp E-E og F-F
 Tegning B113 - Prinsipp G-G og H-H

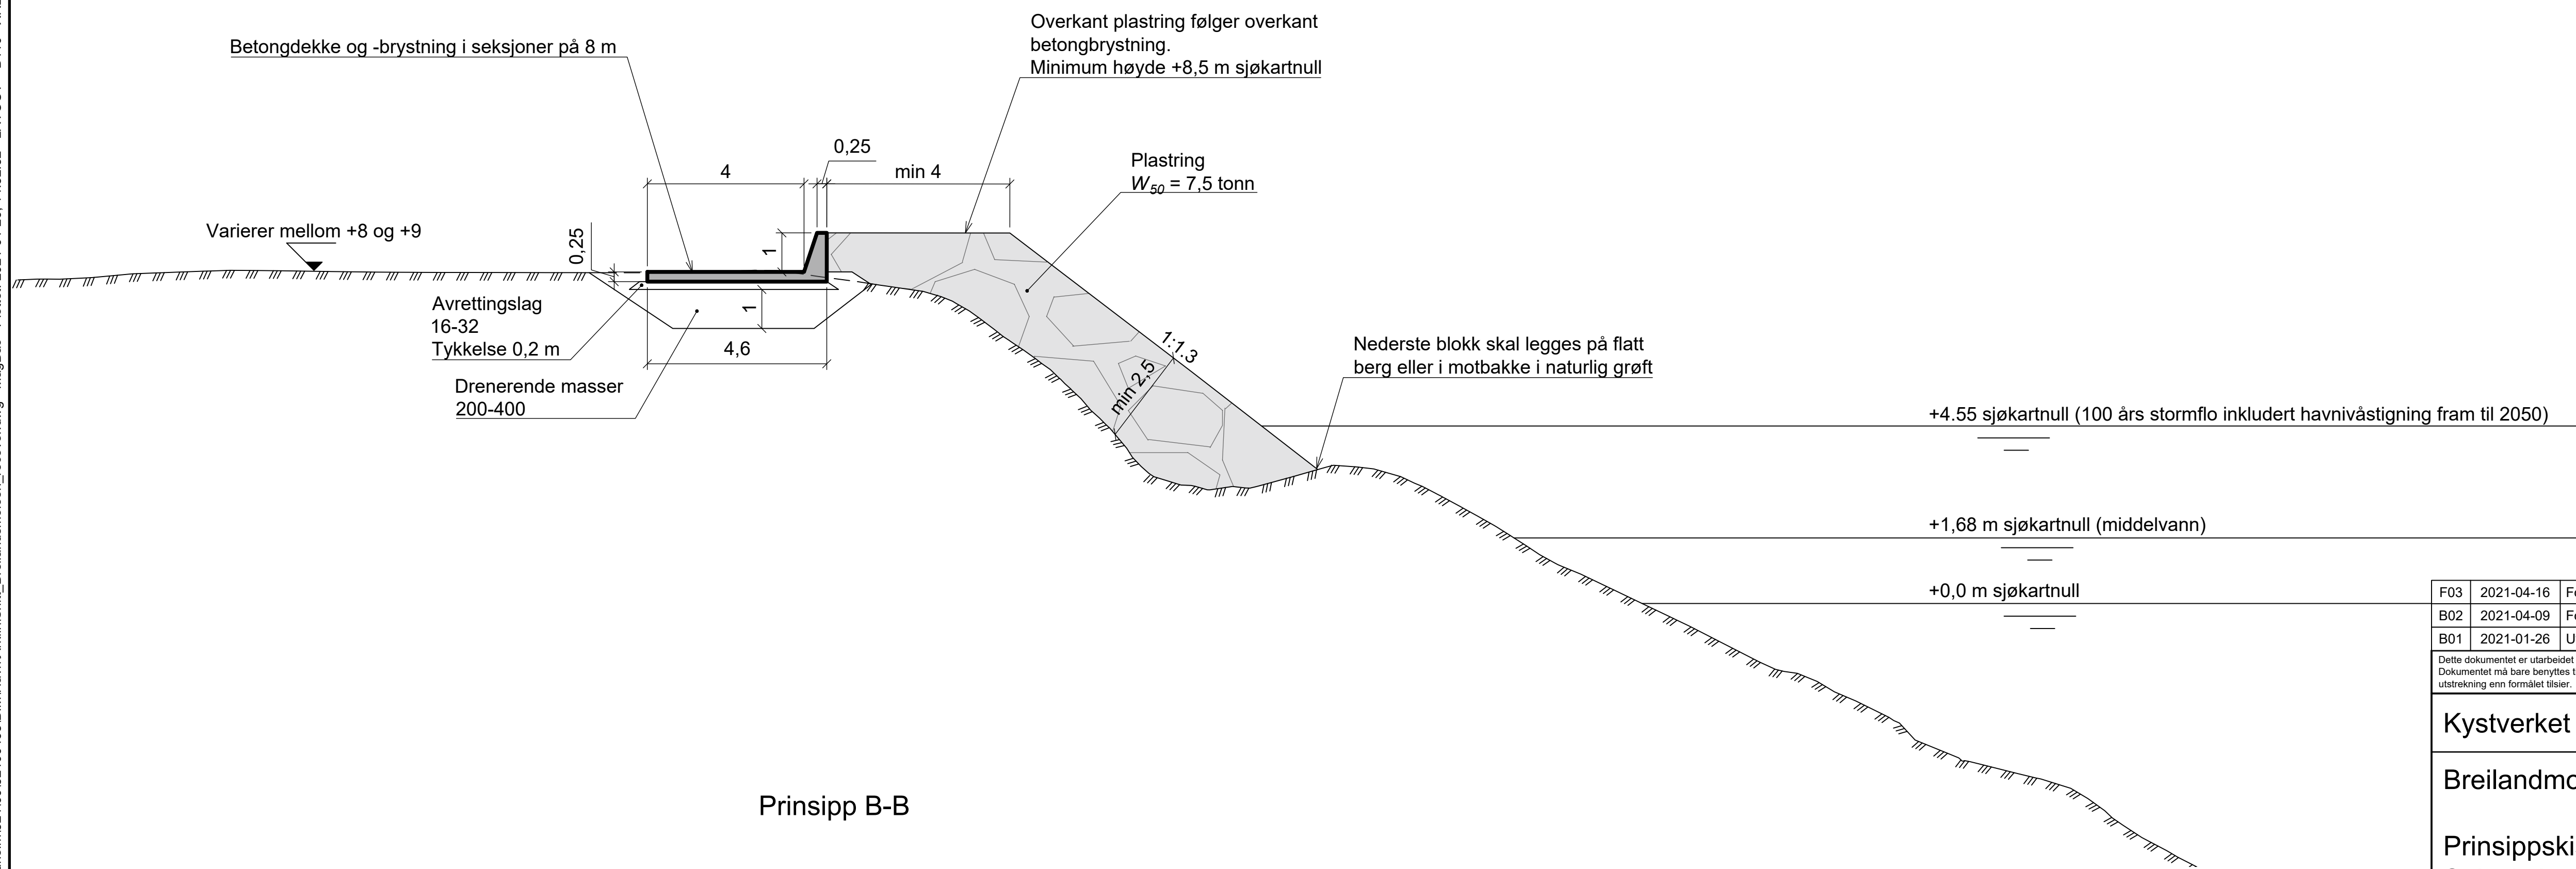

Prinsipp B-B

F03	2021-04-16	For tilbud	MagBac	PaMyk	EliSto
B02	2021-04-09	For info/kommentar hos eksterne parter	MagBac	PaMyk	EliSto
B01	2021-01-26	Utkast internt	MagBac		

Dette dokumentet er utarbeidet av Norconsult AS som del av det oppdraget som fremgår nedenfor. Opphavsretten tilhører Norconsult AS. Dokumentet må bare benyttes til det formål som oppdragsavtalen beskriver, og må ikke kopieres eller gjøres tilgjengelig på annen måte eller i større utstrekning enn formålet tilsier.

Kystverket Målestokk (gjelder A1)
1:100

Breilandsmoloen

Prinsippskisse molo
 Snitt A-A og B-B

Norconsult	Oppdragsnummer	Tegningsnummer	Revisjon
	52100468	B110	F03