


X:\norconsult\prosjekt\5103729 VA-etaten\Z-78-100.dwg - K:\Mey - P\Bret: 2020-10-30, 13:12:48 - XREF = Kartgrunnlag, TG, Plan, Profil, T. GEOM, HOVEDVEG_5103603, T.EKS_VA_2D_5103603

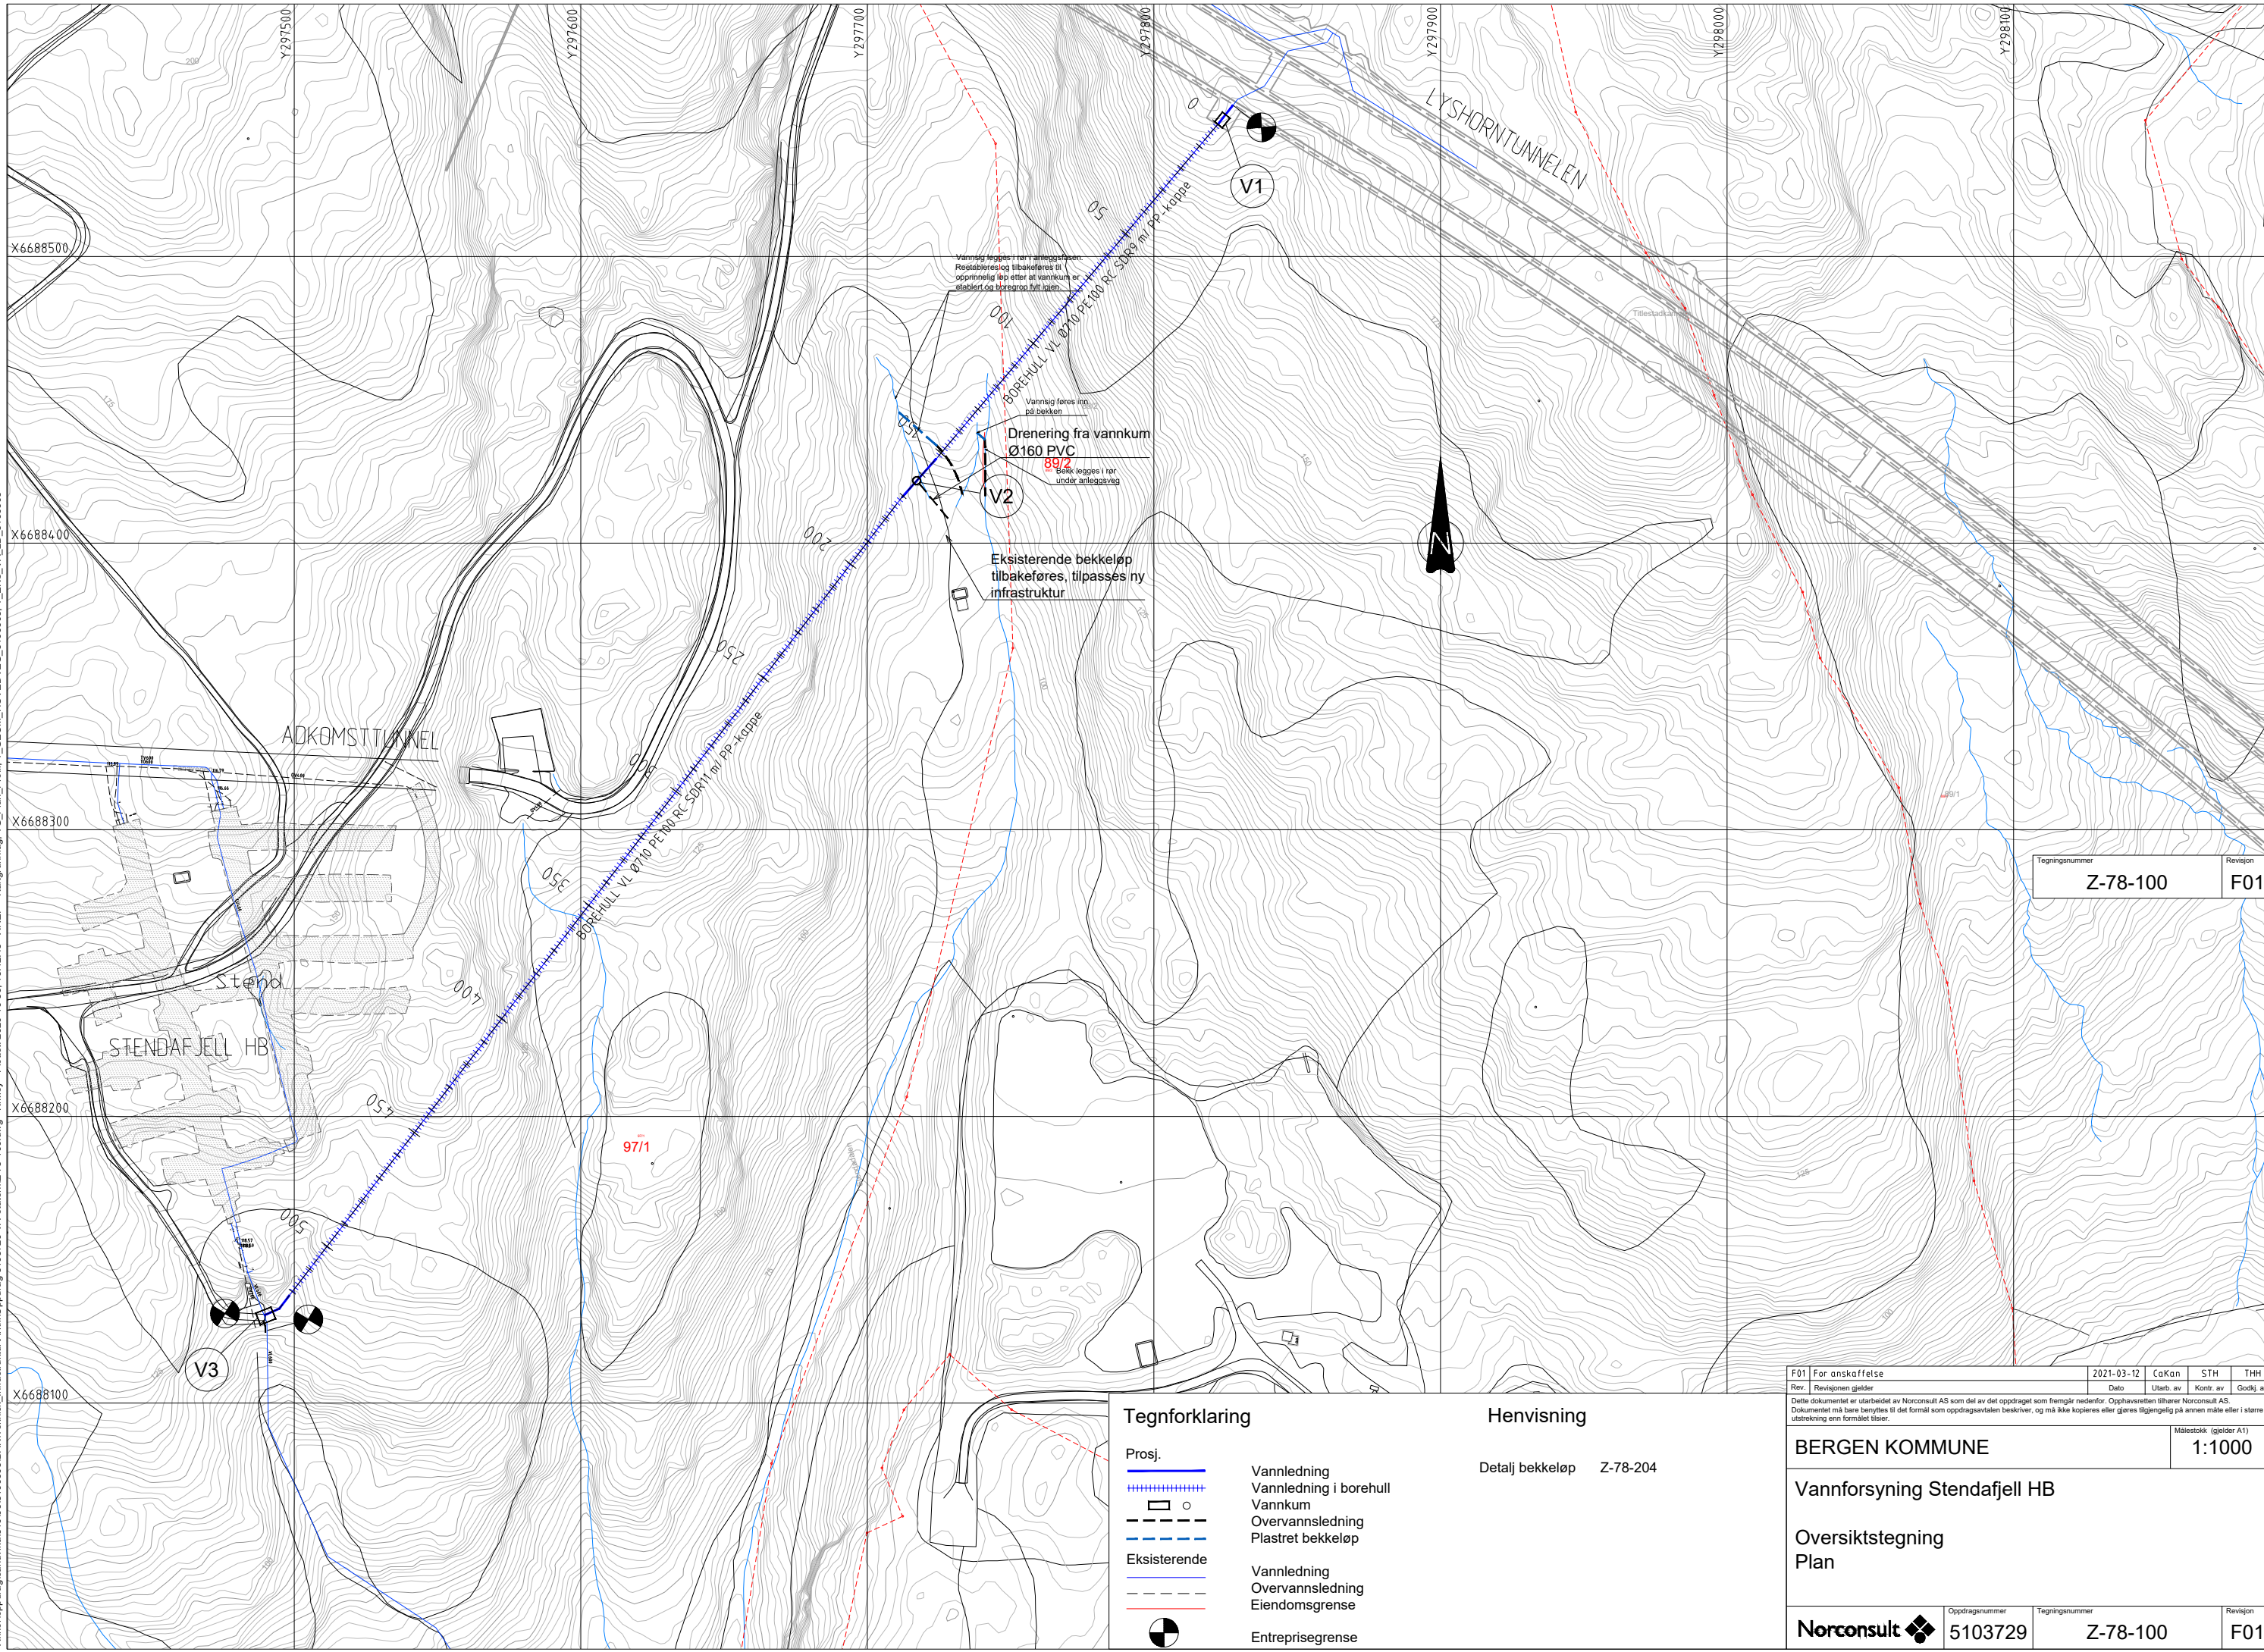

Tegningsnummer	Revisjon
Z-78-100	F01

Tegnforklaring		Henvising	
Prosj.			
	Vannledning	Detalj bekkeløp	Z-78-204
	Vannledning i borehull		
	Vannkum		
	Overvannsledning		
	Plastret bekkeløp		
Eksisterende			
	Vannledning		
	Overvannsledning		
	Eiendomsgrense		
	Entreprisegrense		

F01 For anskaffelse	2021-03-12	CaKan	STH	THH
Rev.	Dato	Utarb. av	Kontr. av	Godkj. av
Dette dokumentet er utarbeidet av Norconsult AS som del av det oppdraget som fremgår nedenfor. Opphavsretten tilhører Norconsult AS. Dokumentet må bare benyttes til det formål som oppdragsavtalen beskriver, og må ikke kopieres eller gjøres tilgjengelig på annen måte eller i større utstrækning enn formålet tillater.				
BERGEN KOMMUNE				Målestokk (gjelder A1)
				1:1000
Vannforsyning Stendafjell HB				
Oversiktstegning				
Plan				
Norconsult	Oppdragsnummer	Tegningsnummer	Revisjon	
	5103729	Z-78-100	F01	