


52500

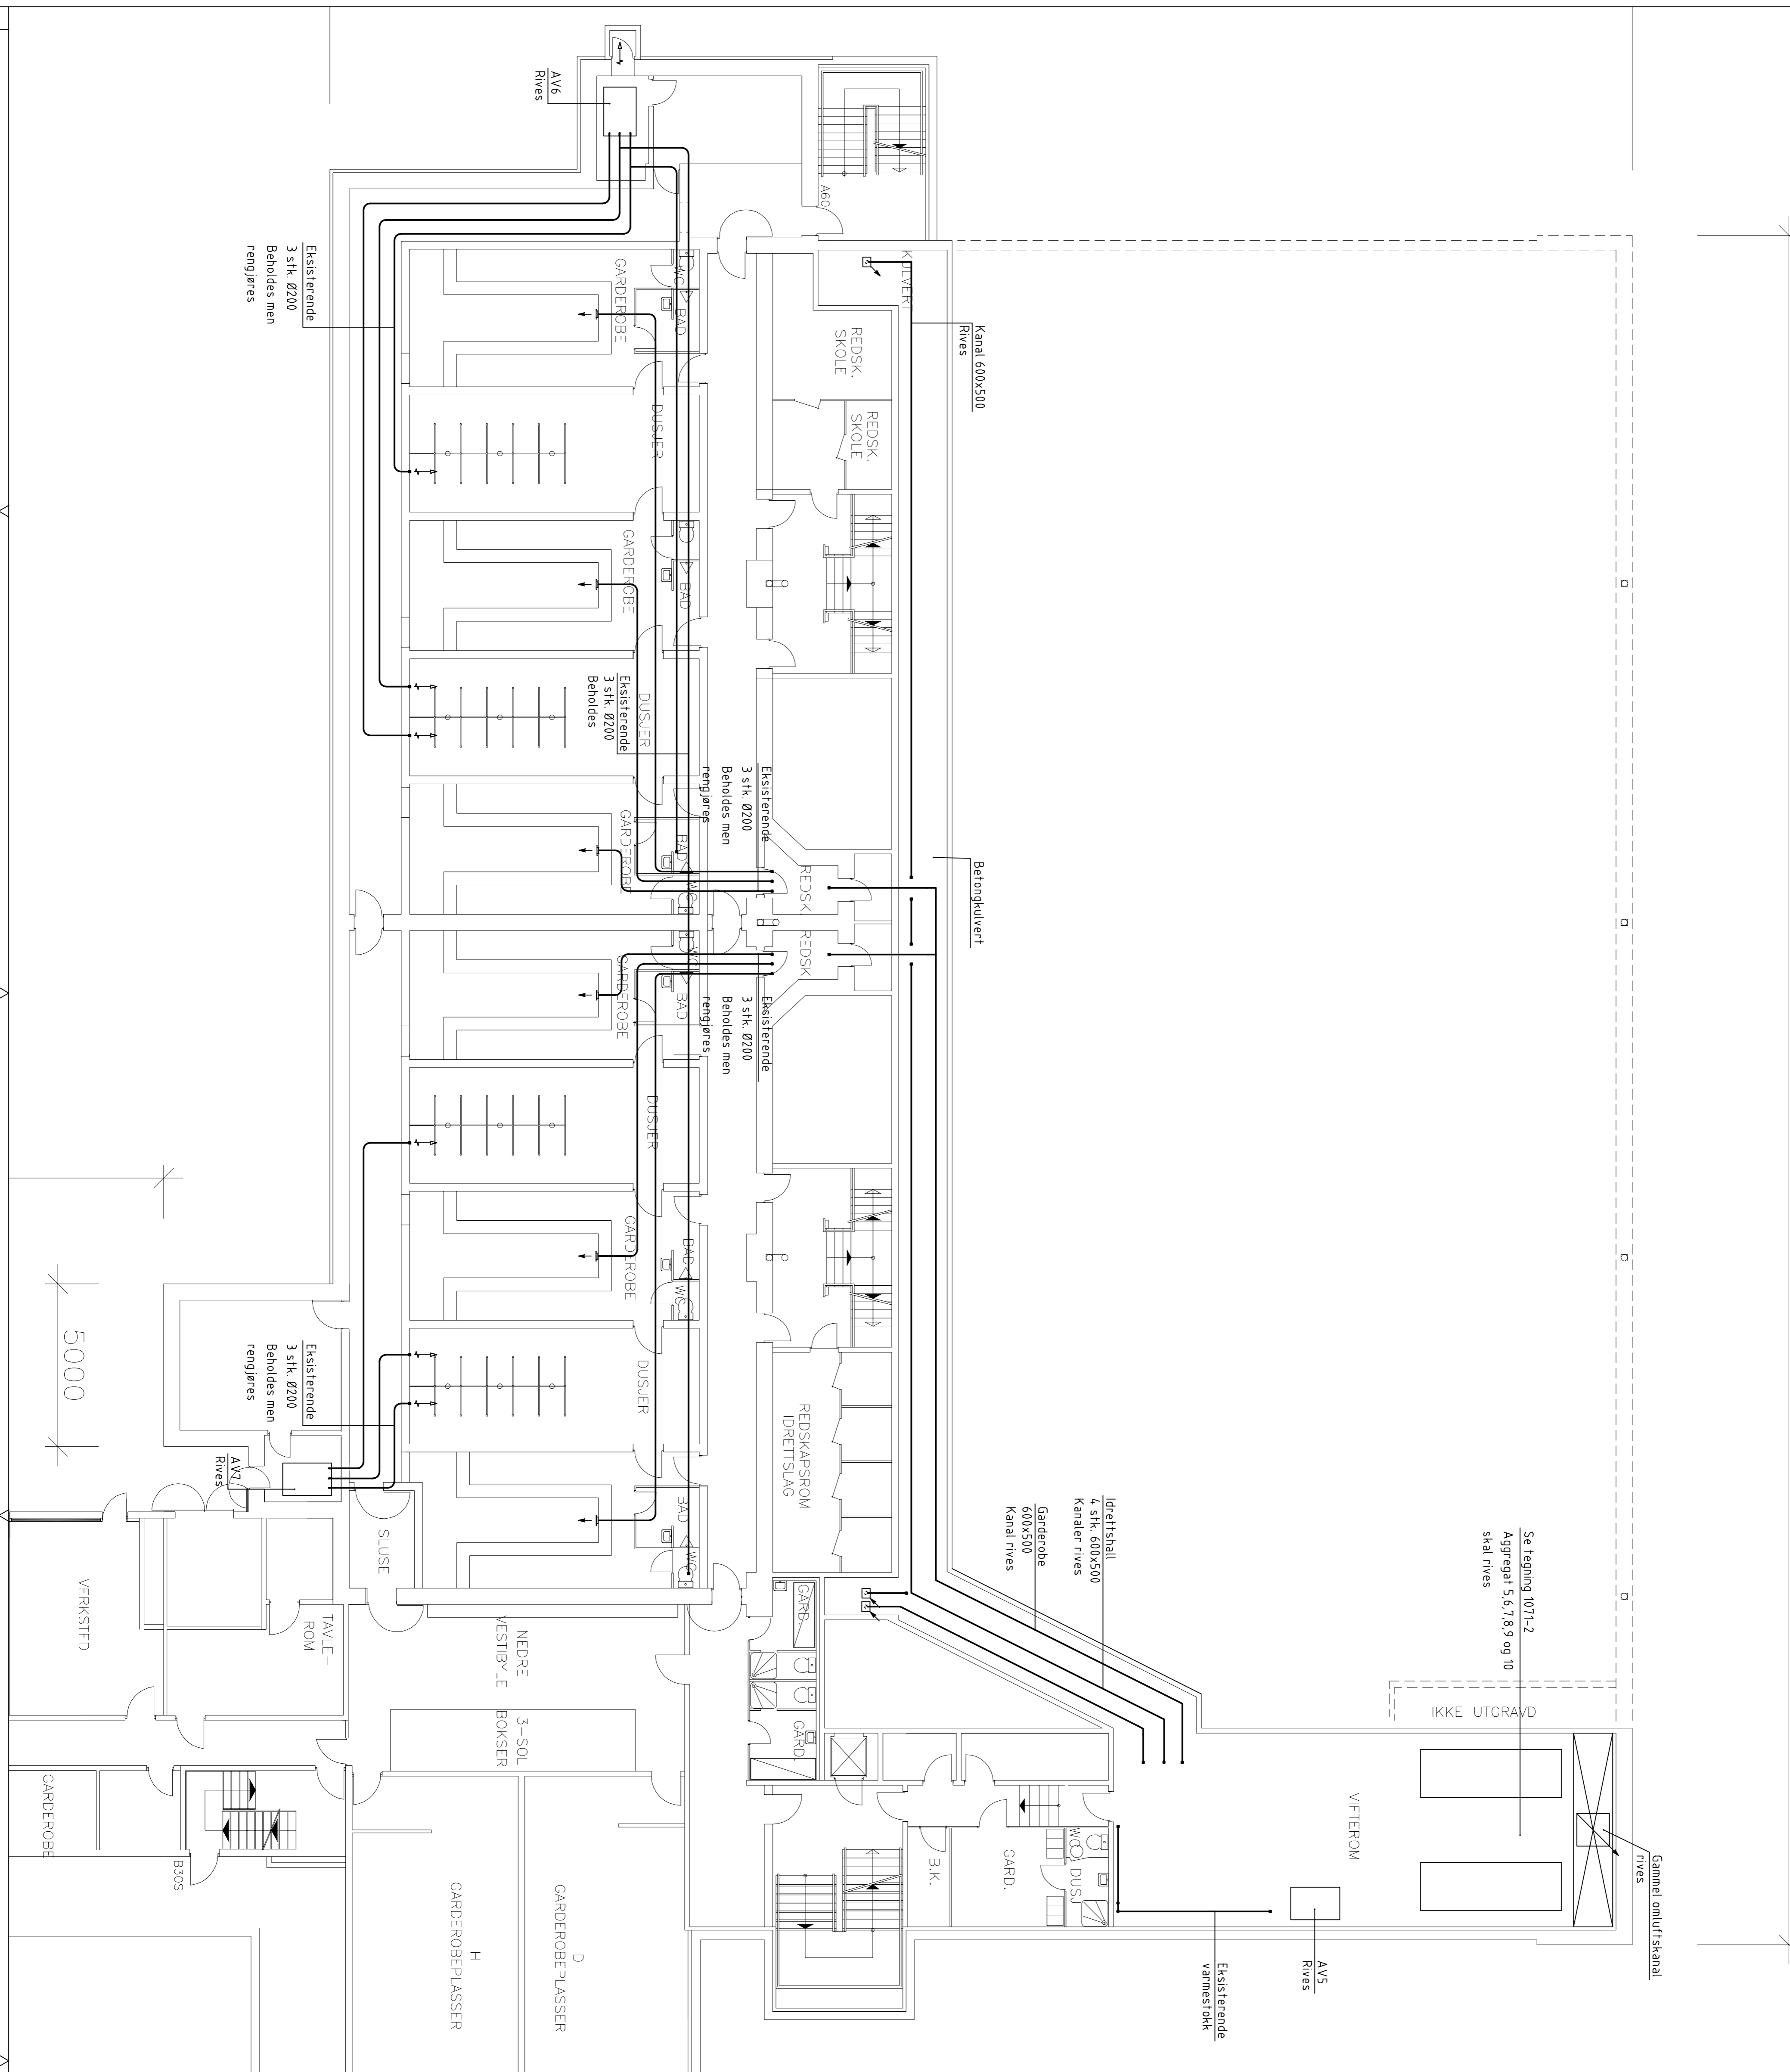

Se tegning 1071-2
Aggregat 5, 6, 7, 8, 9 og 10
skal rives

IKKE UTGRAVD

Gammel omluftskanal
Rives

varmestokk

VIFTEROM

AV5
Rives

Idrettshall

Garderobe
600x500
Kanal rives

Kanal 600x500
Rives

Betongkullvert

5000

3 stk. Ø200
Beholdes men
rengjøres

3 stk. Ø200
Beholdes men
rengjøres

3 stk. Ø200
Beholdes men
rengjøres

B.K.

GARD.

WC/DUSJ

GARD.

GARD.

X	00	TILBUDSTEGNING	Endring	KBER	ROEL	ROEL	010318
				URERT	Korr.	Ann.	Dato
				BER	ROEL		010318
							Fornal
							A1

SLÅTTHAUGHALLEN
EKSTISTERENDE VENTILANSLUTNING
Uteig

Oppdragsleder:
Roy Morten Gladfisch

51582001

SWECO
SWECO Norge AS
ZAVONTVEIEN 40
125 20 STAVANGER
Tlf: 98 27 90 00
Faks: 98 27 90 00
P: 53151582001 | slatthaug - malgje | slatthaug.ventilanslutning | 15. mars 2018 09:05