


52600

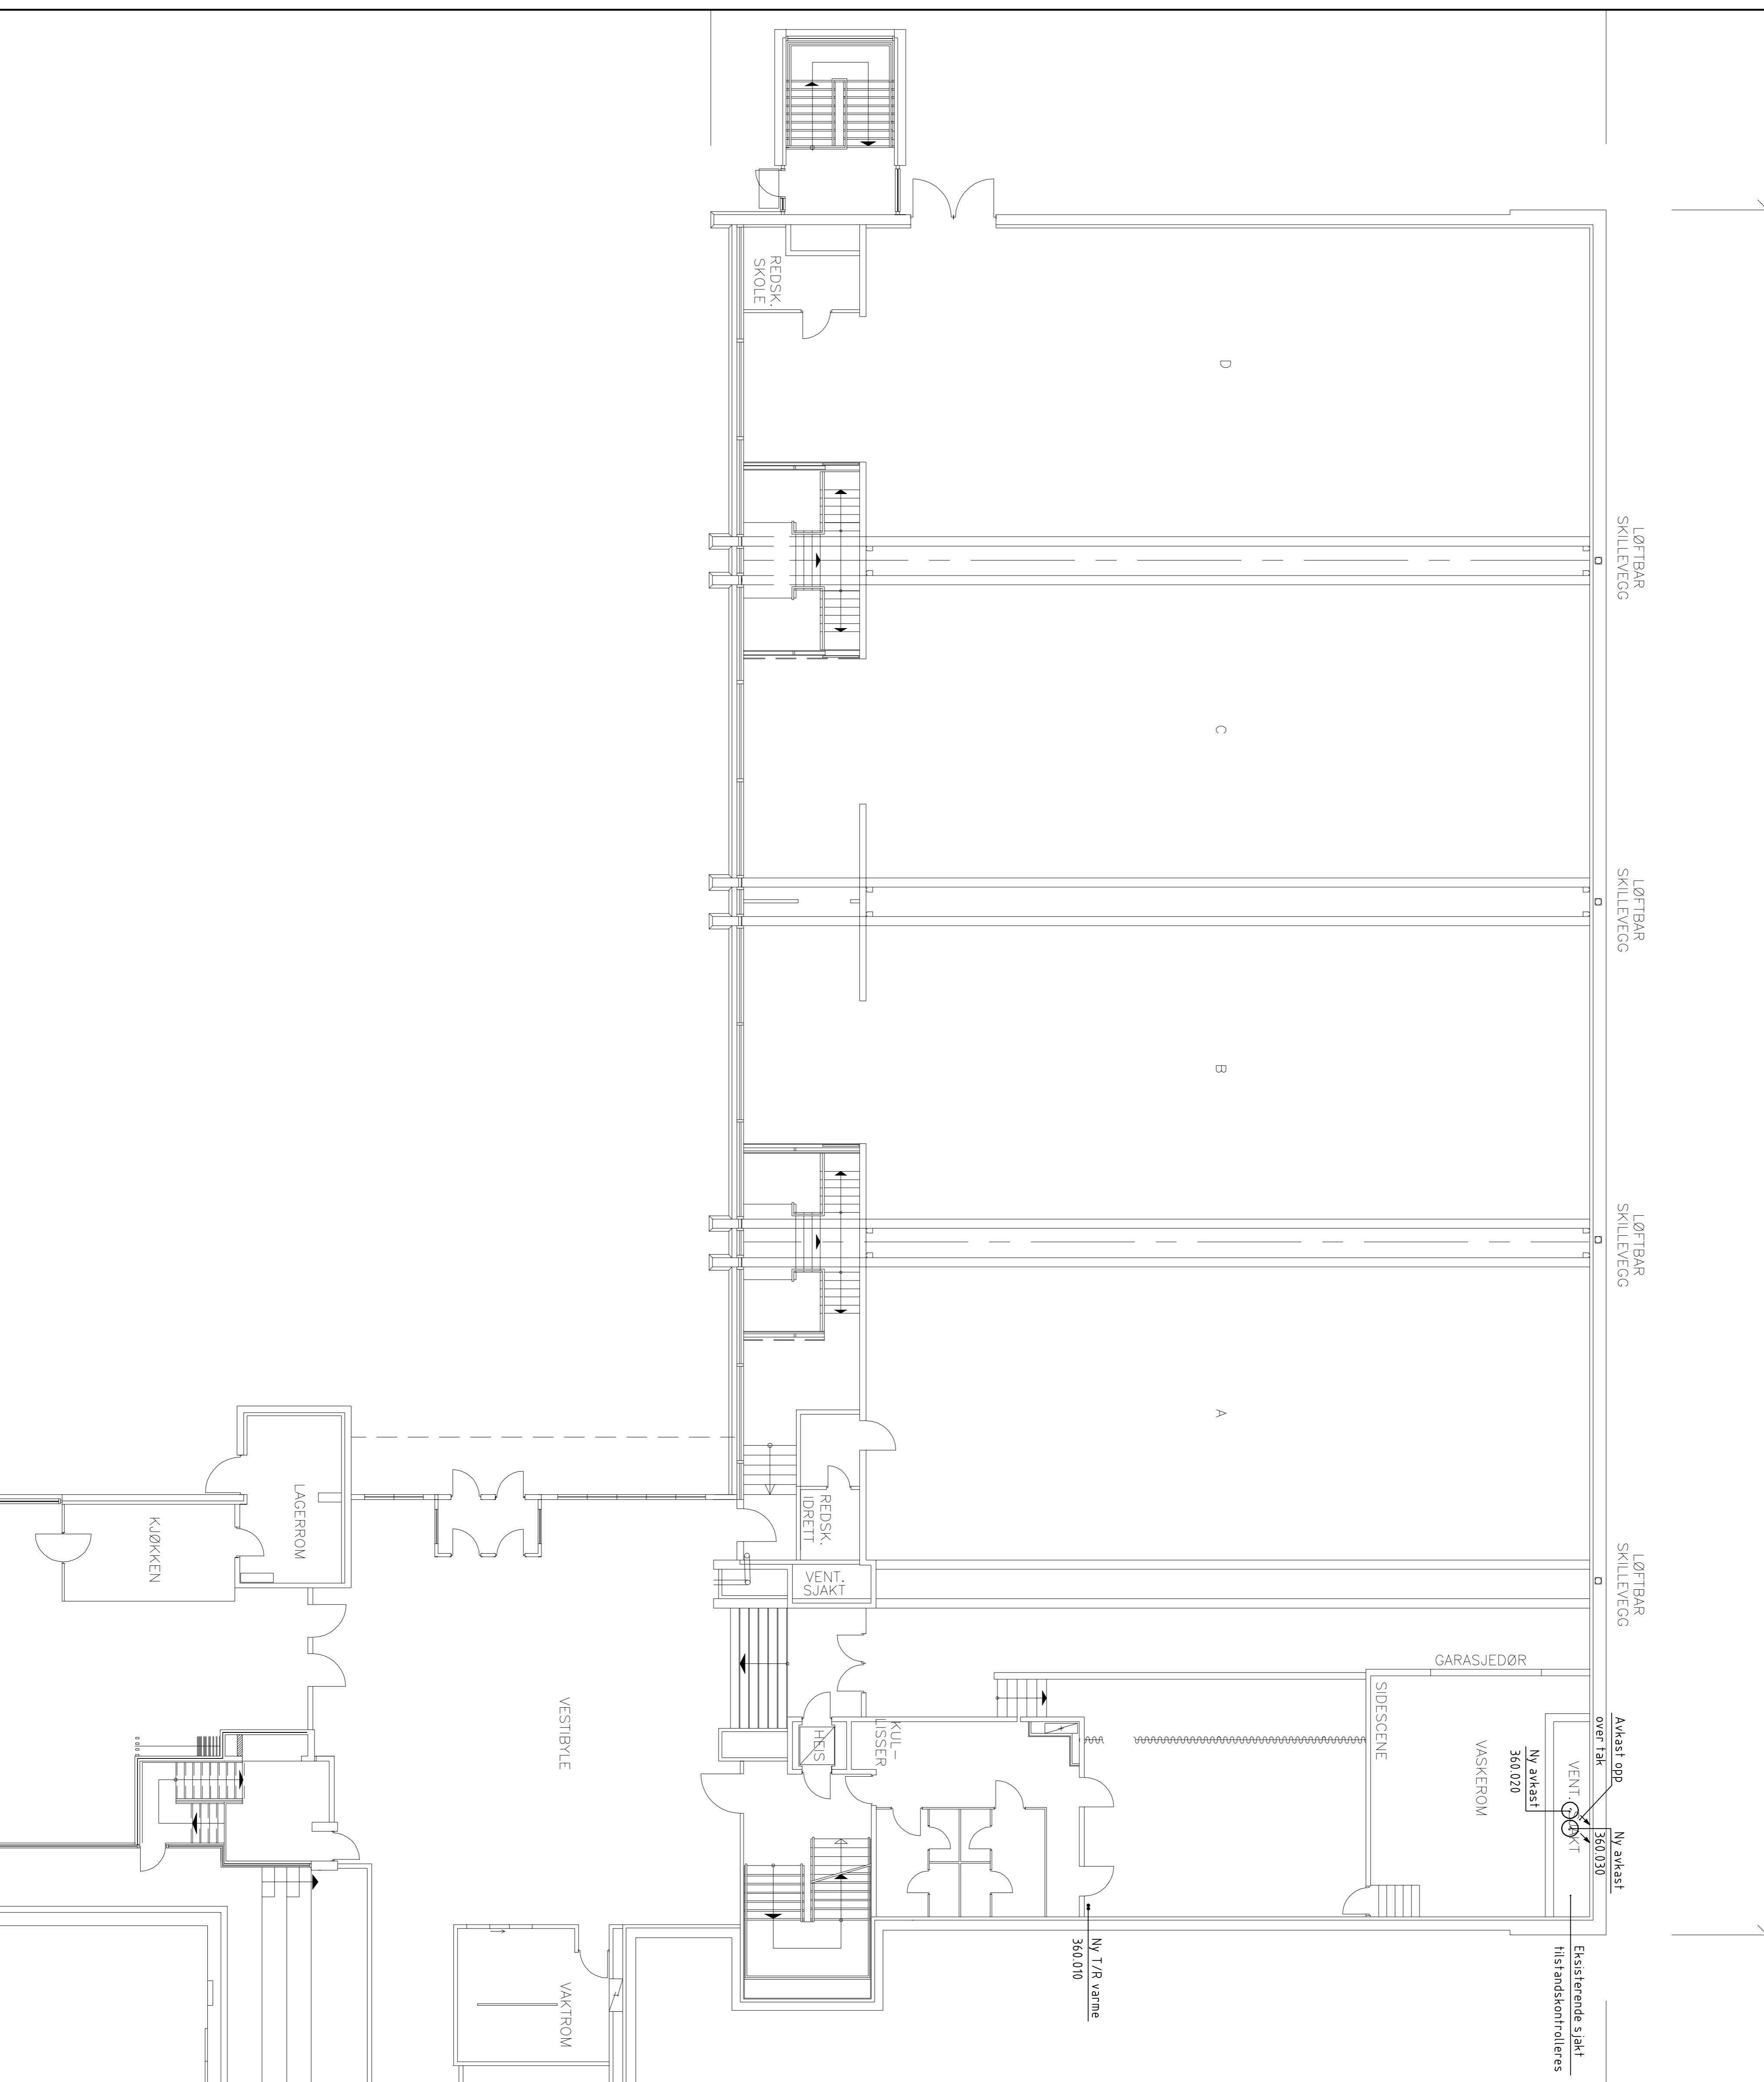

X	00	TILBUDSTEGNING	Etting	KBER	R00L	R00L	R00L	010318
Status Rev.				Utført	Kontr.	Ans.	Dato	
		BERGEN KOMMUNE		BER	R00L	R00L	010318	
		SLATTHAUGHALLEN		Målestokk	1:100		Fornal	A1
		NY VENTILASJON		Oppdragsleder		Roy Morten Gladfisch		
		1. etg		Oppdragsstyrer				
		51582001						