


52500

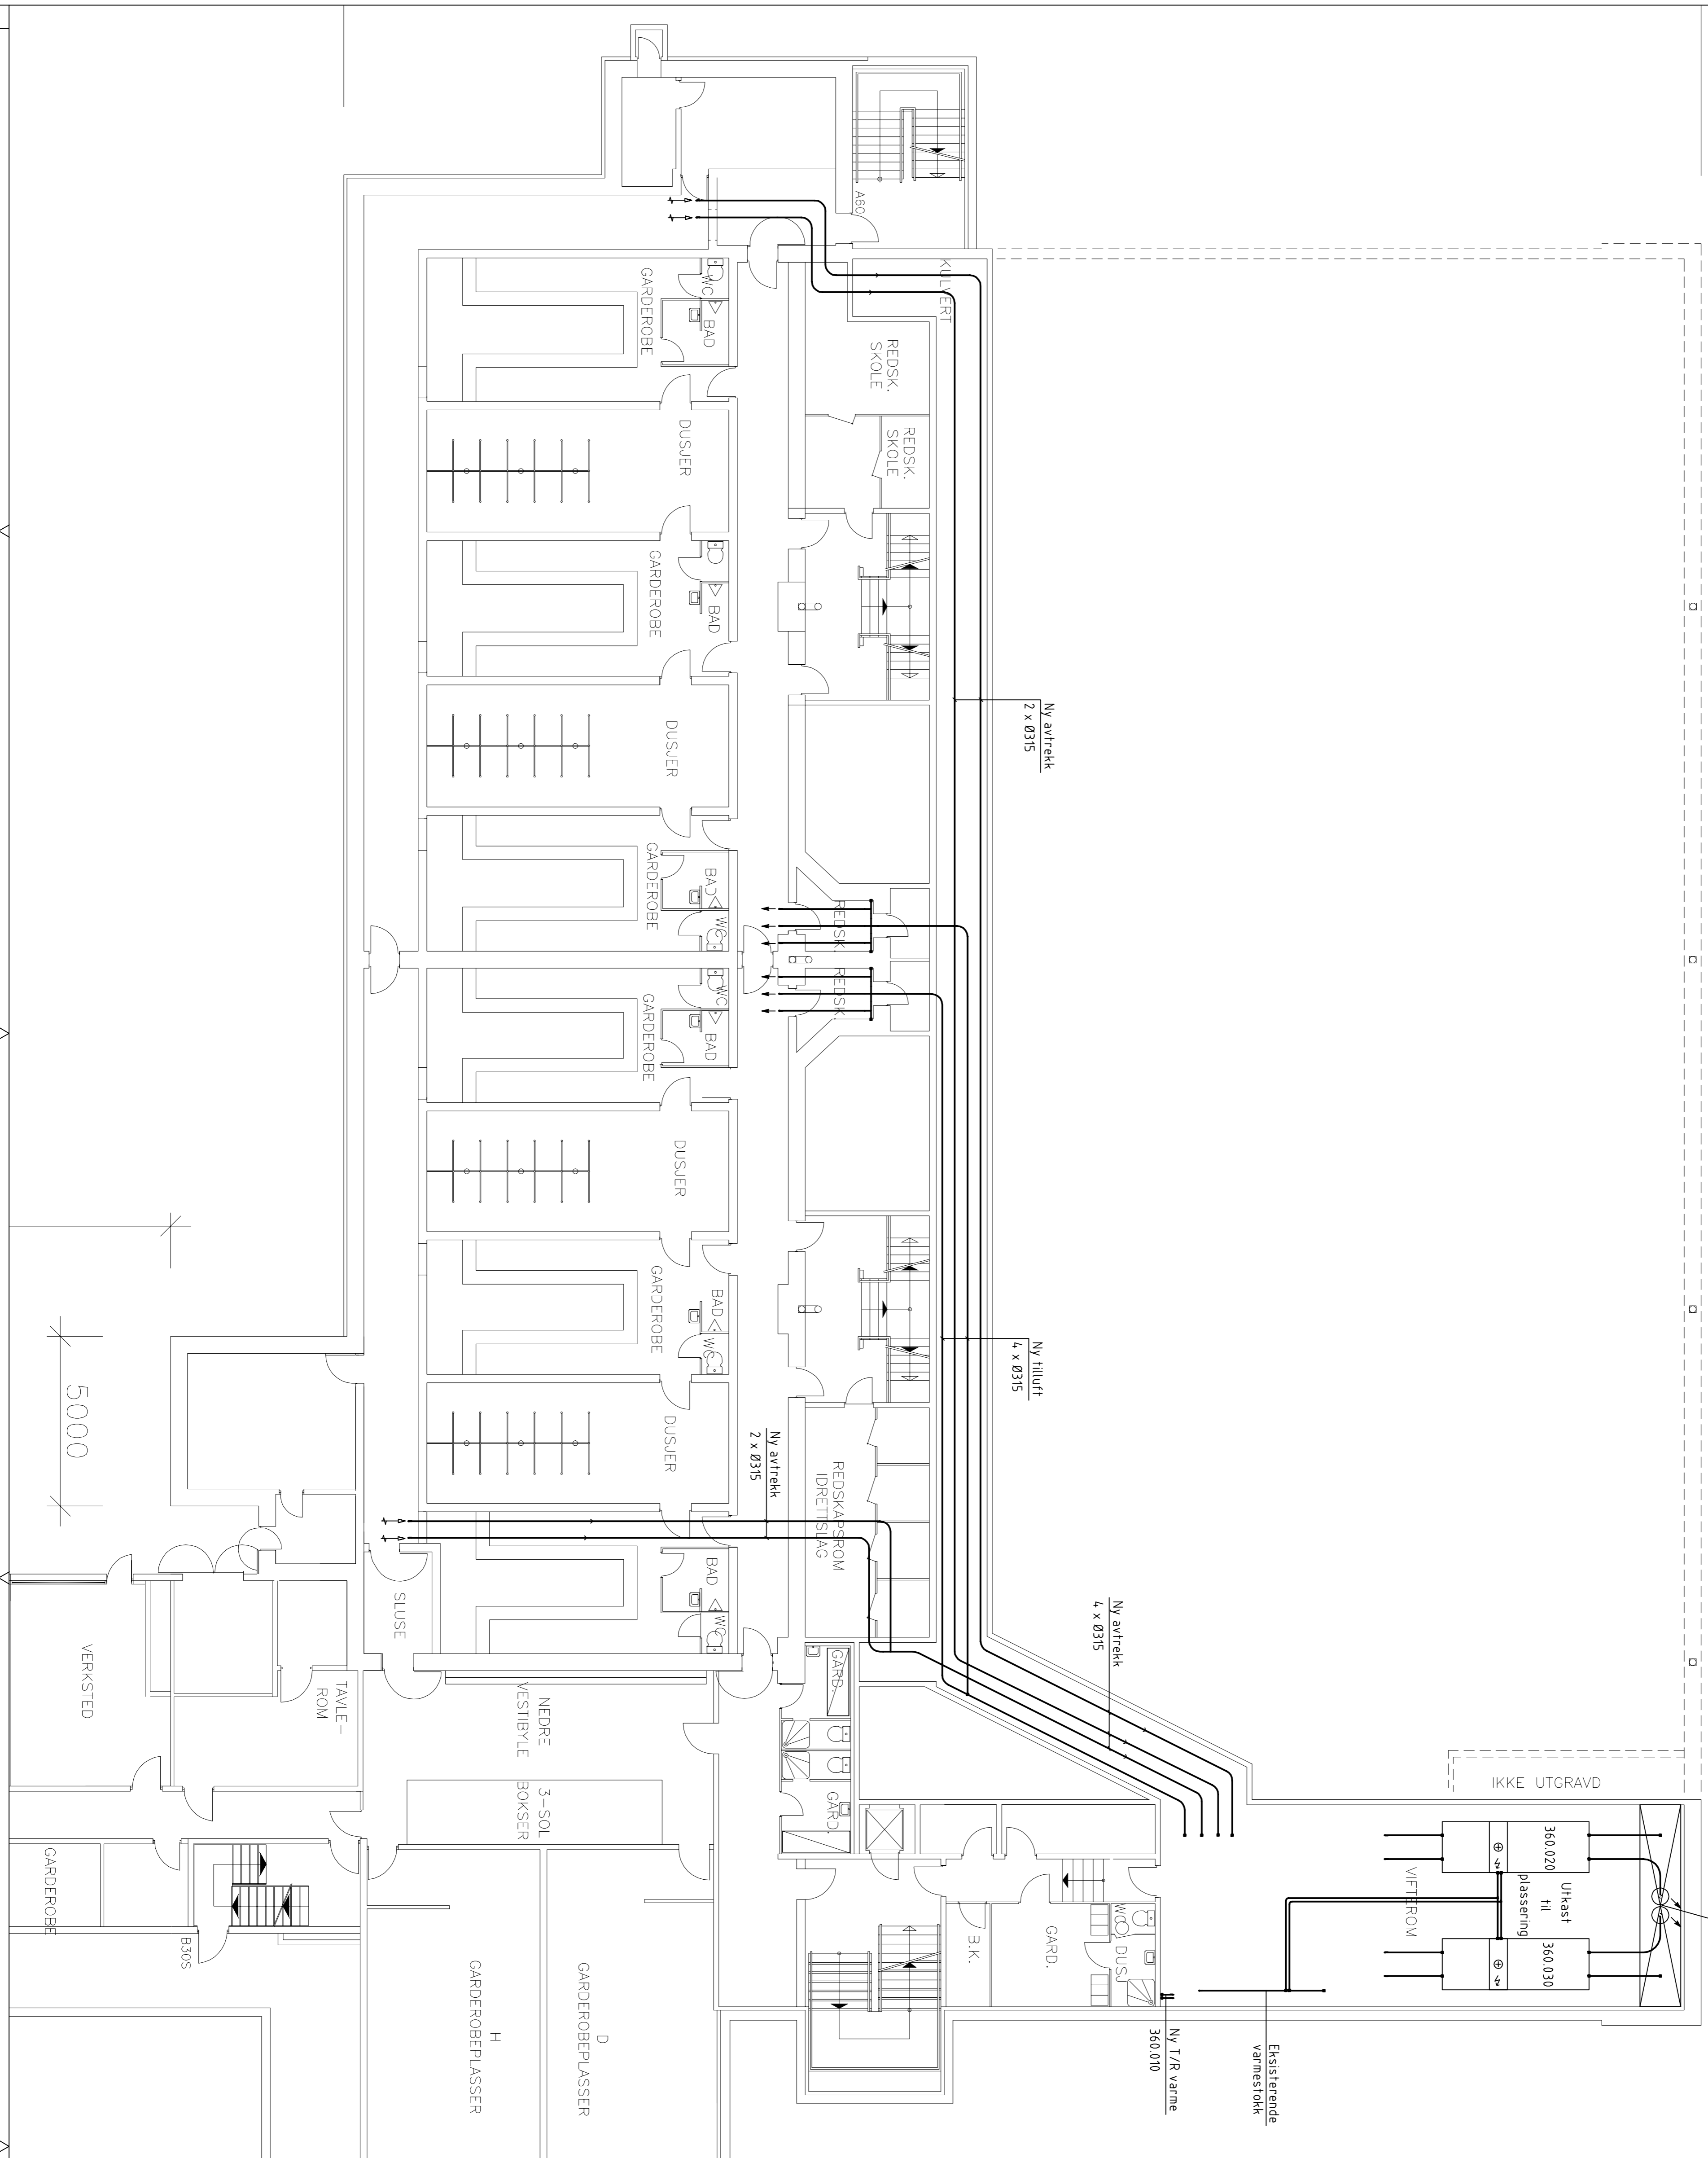

X	00	TILBUDSTEGNING	Endring	KBER	ROEL	ROEL	010318
Statustekst	Rev.			Utreff	Kontr.	Anv.	Dato
<b>BERGEN KOMMUNE</b>				BER	ROEL	ROEL	010318
<b>SLATTHAUGHALLEN</b>				Vilastokk	1100	Fornal	A1
NY VENTILASJON				Oppdragsleder: Roy Morten Gladfisch			
Uelig				Oppdragsleder: Roy Morten Gladfisch			
51582001				Statustekst: Rev.			
SWECO				Dokument: B	Løpnummer: V-360-20-003	Statustekst: X	00
SWECO Norge AS				Statustekst: Rev.			
ZAVONTREKKE				Statustekst: Rev.			
107 507 000				Statustekst: Rev.			
FAK: 8672 80 00				Statustekst: Rev.			
P:\51582001\51582001\Tilbud\Berg - anlegg\Tilbud\ventilasjon\ventilasjon.dwg				Statustekst: Rev.			
13.03.2018 15:44:49				Statustekst: Rev.			
13.03.2018 15:44:49				Statustekst: Rev.			
13.03.2018 15:44:49				Statustekst: Rev.			