


Prosjekt:


Kongsvinger Brannstasjon

Tittel:

Bilag D2

Riggplan

| | | | | | | |
|---|---------------------|-----------|-----------|---------------------------------|-------------------------------------|----------|
| | | | | | | |
| | | | | | | |
| | | | | | | |
| | | | | | | |
| C01 | Konkurransedokument | | 30.04.21 | AN | AN | TS |
| Rev. | Beskrivelse | | Rev. Dato | Utarb. | Kontroll | Godkjent |
| Leverandørs logo:  KONGSVINGER KOMMUNE | | Ledig: | Ledig: | Utarb. av.: Byggherre | Antall sider: Side 1 av 2 | |
| Prosjekt: | Kontrakt nr: | Disiplin: | Dok.type: | Løpenr: | Rev nr: | Status: |
| B | 302 | S | KF | 001 | 01 | C |

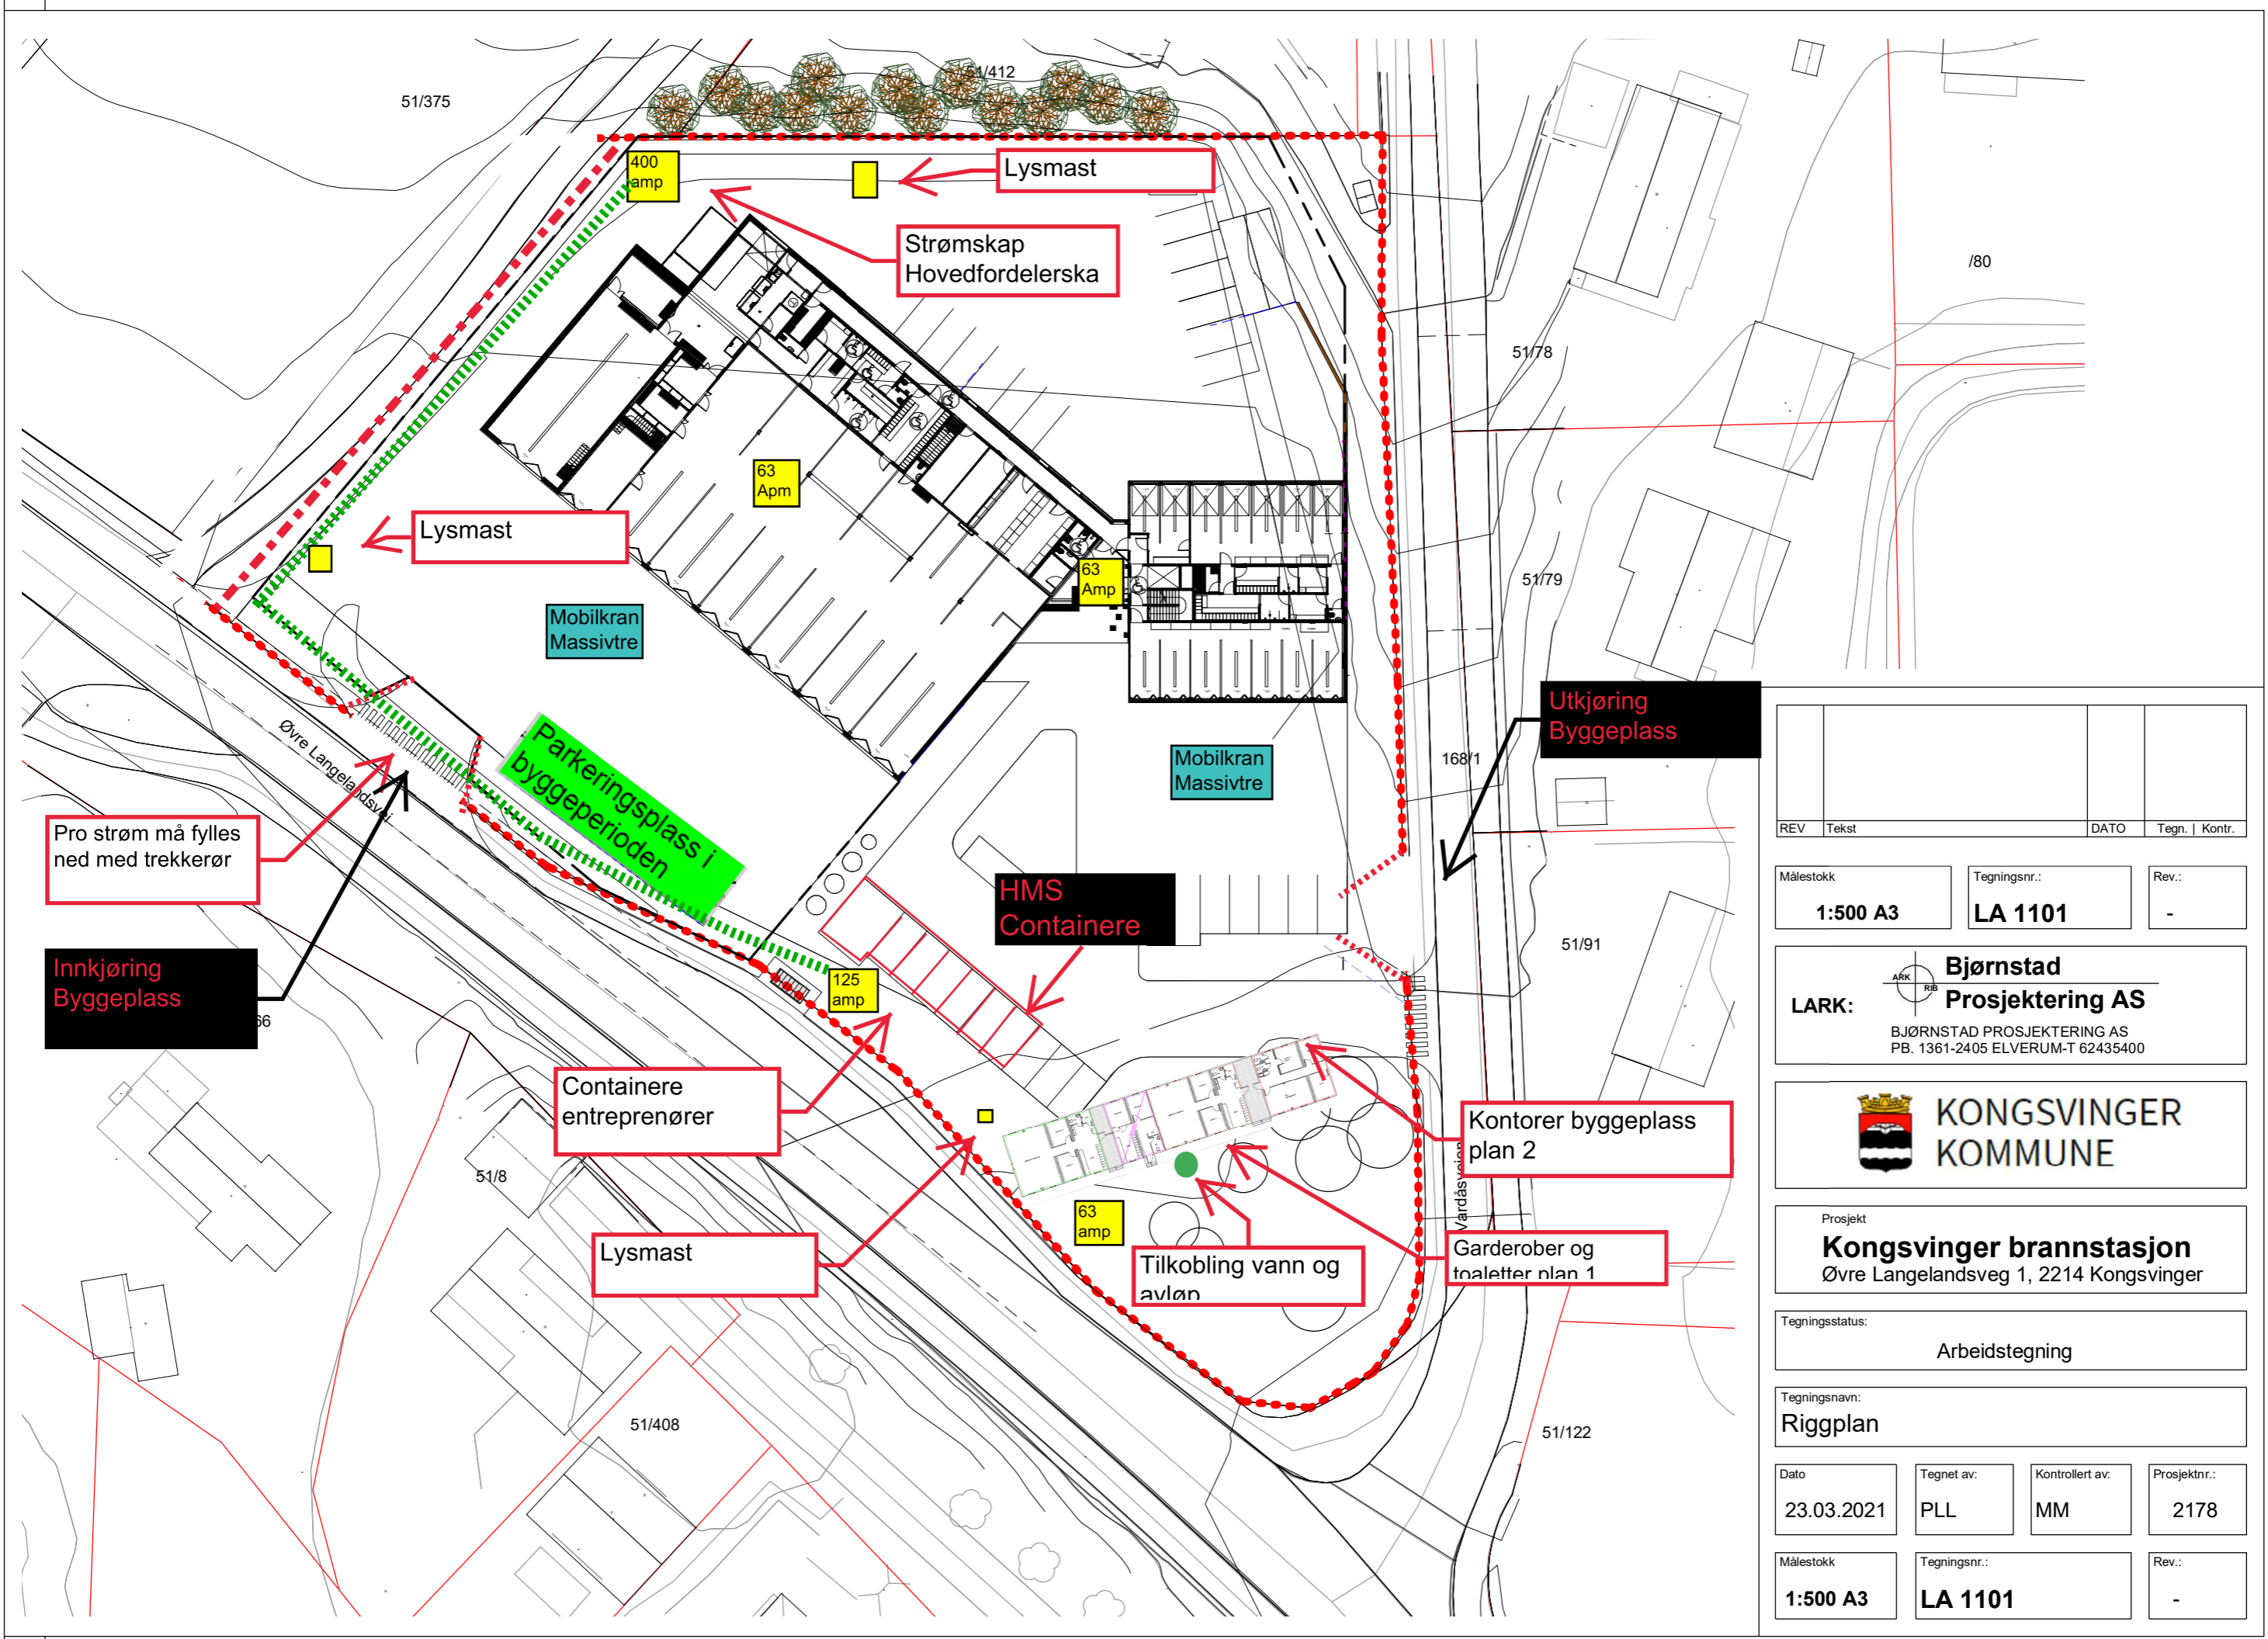

Pro strøm må fylles ned med trekkerør

Innkjøring Byggeplass

Lysmast

Lysmast

Strømskap Hovedfordelerska

Mobilkran Massivtre

Mobilkran Massivtre

Parkeringsplass i byggeperioden

HMS Containere

Utkjøring Byggeplass

Containere entreprenører

Kontorer byggeplass plan 2

Lysmast

Tilkobling vann og avløp

Garderobert og toaletter plan 1

| REV | Tekst | DATO | Tegn. | Kontr. |
|-----|-------|------|-------|--------|
| | | | | |

| | | |
|------------------------------|--------------------------------|------------|
| Målestokk 1:500 A3 | Tegningsnr.: LA 1101 | Rev.: - |
|------------------------------|--------------------------------|------------|

Bjørnstad Prosjektering AS
 LARK: BJØRNSTAD PROSJEKTERING AS
 PB. 1361-2405 ELVERUM-T 62435400



Prosjekt
Kongsvinger brannstasjon
 Øvre Langelandsveg 1, 2214 Kongsvinger

Tegningsstatus:
 Arbeidstegning

Tegningsnavn:
 Riggplan

| | | | |
|--------------------|-------------------|-----------------------|----------------------|
| Dato 23.03.2021 | Tegnet av: PLL | Kontrollert av: MM | Prosjektnr.: 2178 |
|--------------------|-------------------|-----------------------|----------------------|

| | | |
|------------------------------|--------------------------------|------------|
| Målestokk 1:500 A3 | Tegningsnr.: LA 1101 | Rev.: - |
|------------------------------|--------------------------------|------------|