

REGULERINGSPLAN FOR
TOKSEGRENDA
BUSTADOMRÅDE VEST

Kartgrunnlag: FKB - GeoVekst
Koordinatsystem: Euref 89 Sone32
Forslagsstiller: Nord-Fron kommune


Dato: 09.06.2013 Planid: 051620120003

SAKSBEHANDLING IFLG PBL	Dato	Saksnr.	Sign
Kunngjøring av planoppstart	07.03.2012		Nord-Fron kommune
1. gangs behandling i Planutvalget	29.10.2012	118/12	H-K. Risdal
Offentlig ettersyn fra 15.11.12 til 11.01.13			H-K. Risdal
2. gangs behandling i Planutvalget	05.02.2013	9/13	H-K. Risdal
Kommunestyrets vedtak	19.02.2013	12/13	H-K. Risdal
Klagebehandling i Planutvalget	07.05.2013		H-K. Risdal
2. gangs offentlig ettersyn fra 13.06.13 til 01.08.13			H-K. Risdal
3. gangs behandling i Planutvalget	12.09.2013	93/13	H-K. Risdal
Kommunestyrets vedtak	24.09.2013	68/13	H-K. Risdal



Planen er utarbeidet av:
Solvang og Fredheim
Gudbrandsdalen AS
Storgata 19, 2670 Otta

Saksbehandler:
H-K. Risdal
Kart: AG og ØP
Tegningsnr.
09062013-1

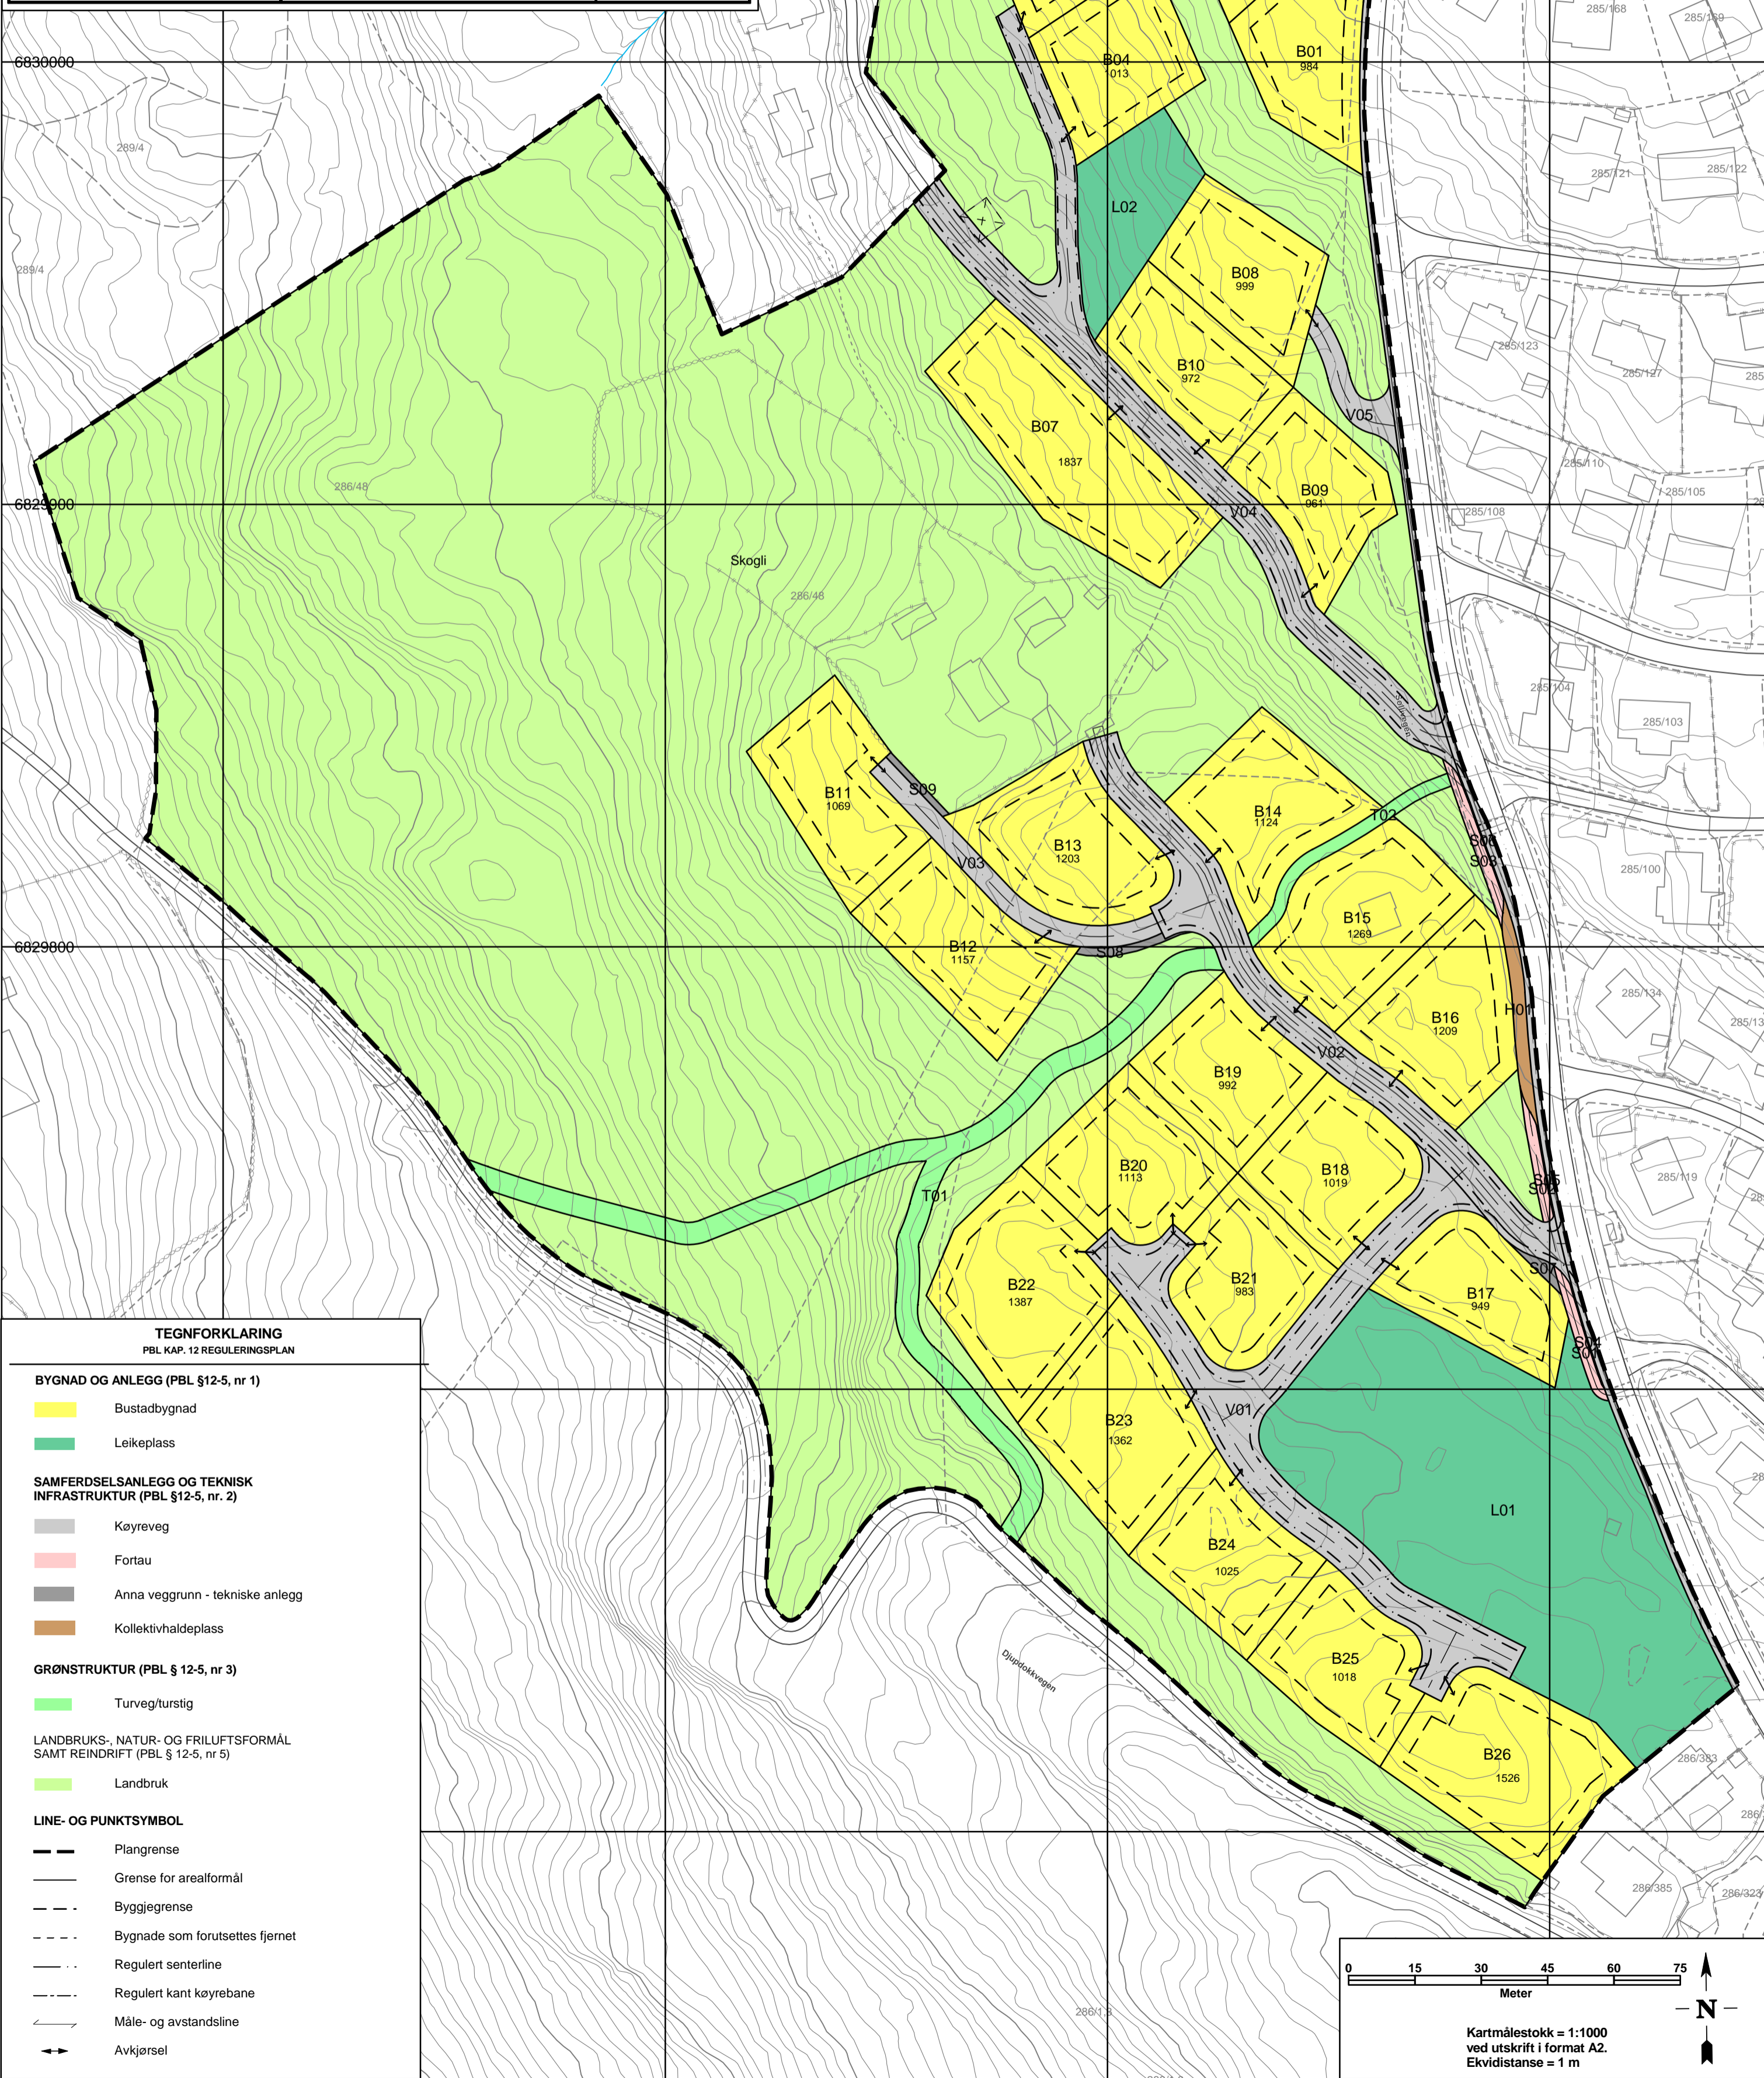

TEGNFORKLARING
PBL KAP. 12 REGULERINGSPLEN

BYGNAD OG ANLEGG (PBL §12-5, nr 1)

- Bustadbygnad
- Leikeplass

SAMFERDSELSANLEGG OG TEKNISK INFRASTRUKTUR (PBL §12-5, nr. 2)

- Køyreveg
- Fortau
- Anna veggrunn - tekniske anlegg
- Kollektivhaldeplass

GRØNSTRUKTUR (PBL § 12-5, nr 3)

- Turveg/turstig

LANDBRUKS-, NATUR- OG FRILUFTSFØRMÅL SAMT REINDRIFT (PBL § 12-5, nr 5)

- Landbruk

LINE- OG PUNKTSYMBOL

- Plangrense
- Grense for arealformål
- Byggjegenre
- Bygnade som forutsettes fjernet
- Regulert senterline
- Regulert kant køyrebane
- Måle- og avstandslinje
- Avkjørsel

