


A B C D

1 2 3 4 5 6

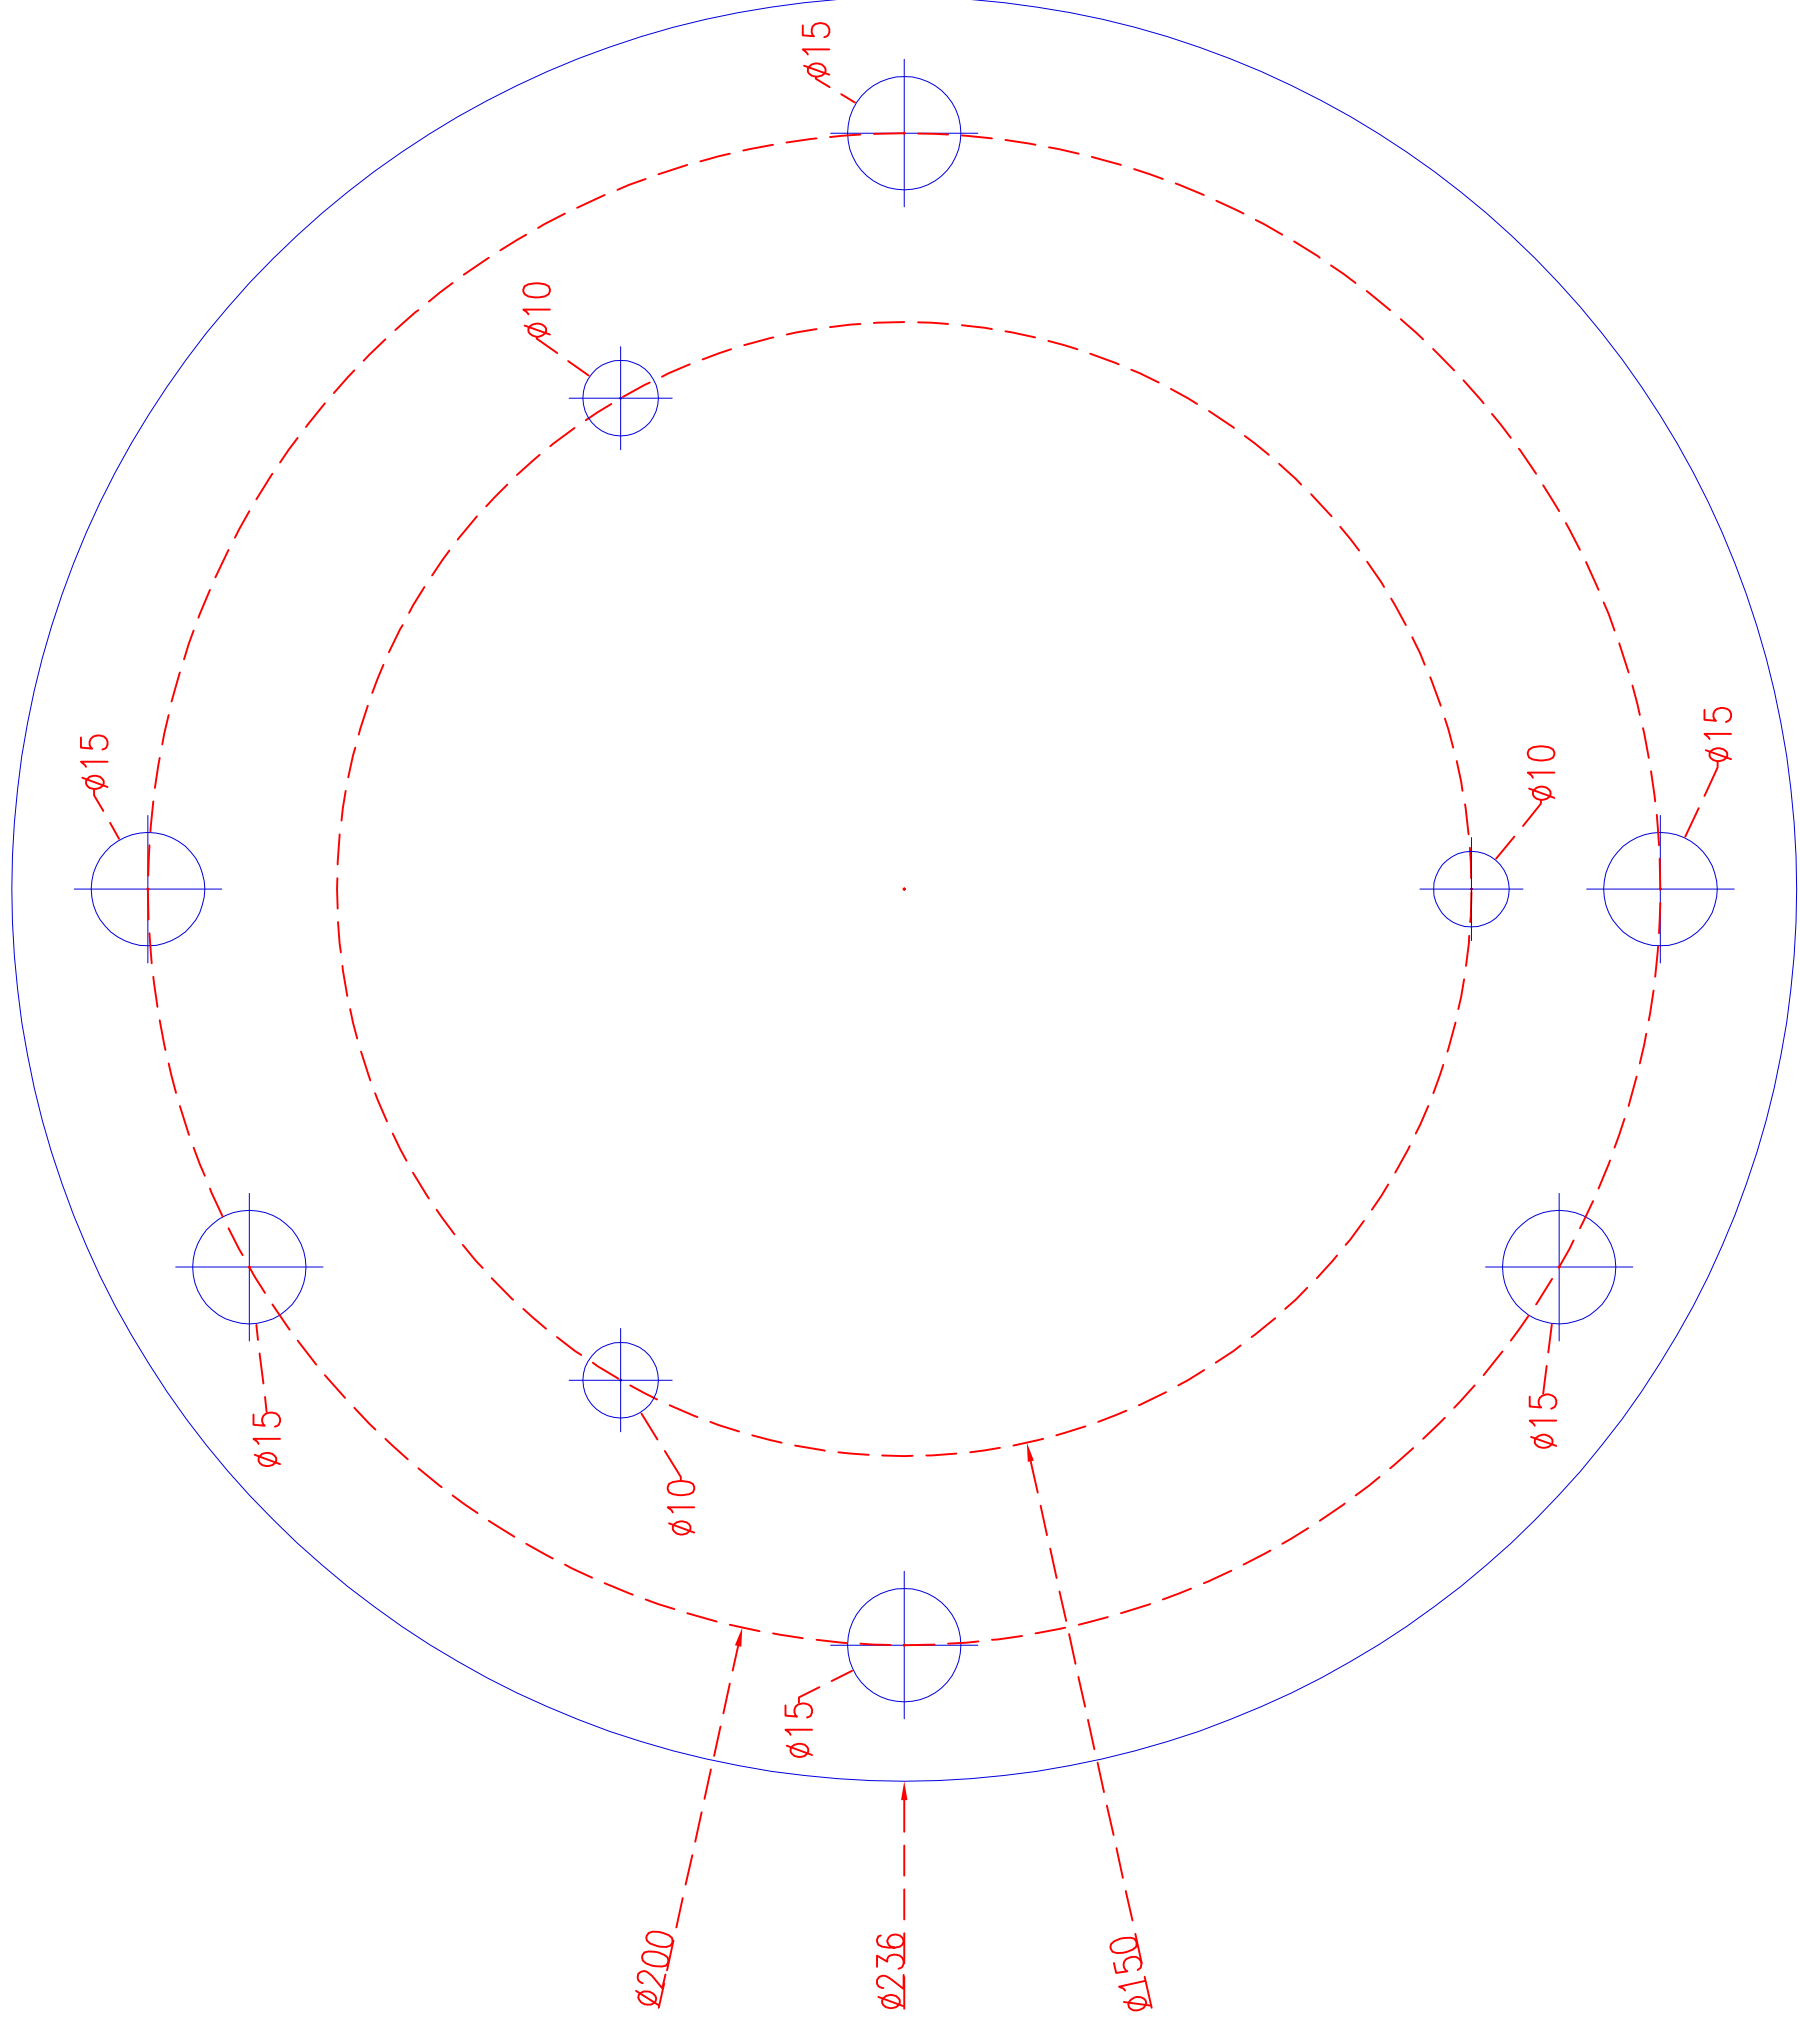

Utgitt					
Dato					
Beskrivelse					
Prosjekt	OAN	RH	LAL		
Utgitt for					
Komplett					
Oppgitt					

Prosjekt nr.	Kystverket tegning nr.	Skala	Blad
	LAFE01-AB-001	1:1	1 av 1
Total vekt	Prisopp for tilberedning	Format	
		A3	


 KYSTVERKET
 Tittel | Lanternefeste
 Tegning nr. | LAFE01-AB-001
 Skala | 1:1
 Format | A3
 Blad | 1 av 1