Dette dokument tilhører Kystverket og må ikke kopieres eller forevises tredje part uten vårt skriftlige samtykke.

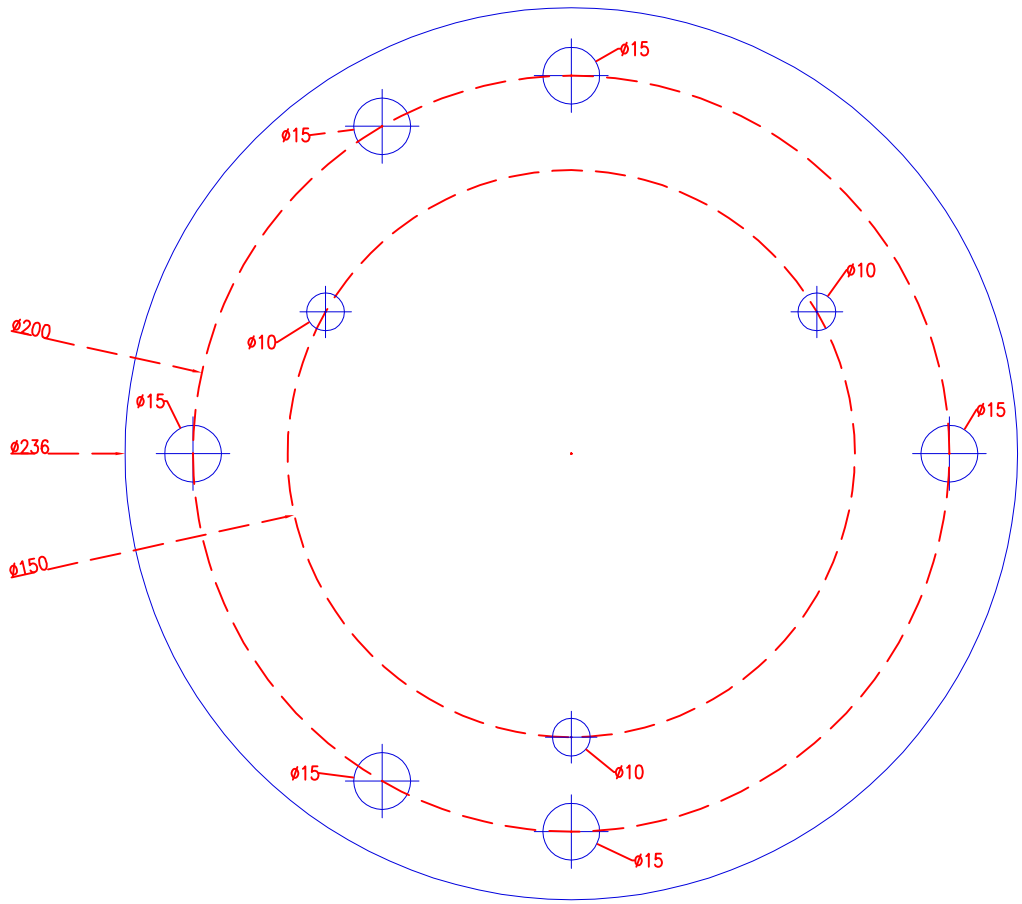


| Utgave | Dato | Beskrivelse | Tegnet av | Kontrollert av | Godkjent av |
|---|---|---|---|---|---|
| 0 | 29.10.12 | Utgitt for lanternetilbud | OAN | RH | LAL |

Tittel: Lanternefeste

Projeksjoner

Total vekt: Kg

Kystverket tegning nr.: LAFE01-AB-001

Prinsipp for toleranse

Skala: 1:2

Format: A4

KYSTVERKET

Tegning nr.: LAFE01-AB-001

Blad: 1 av 1