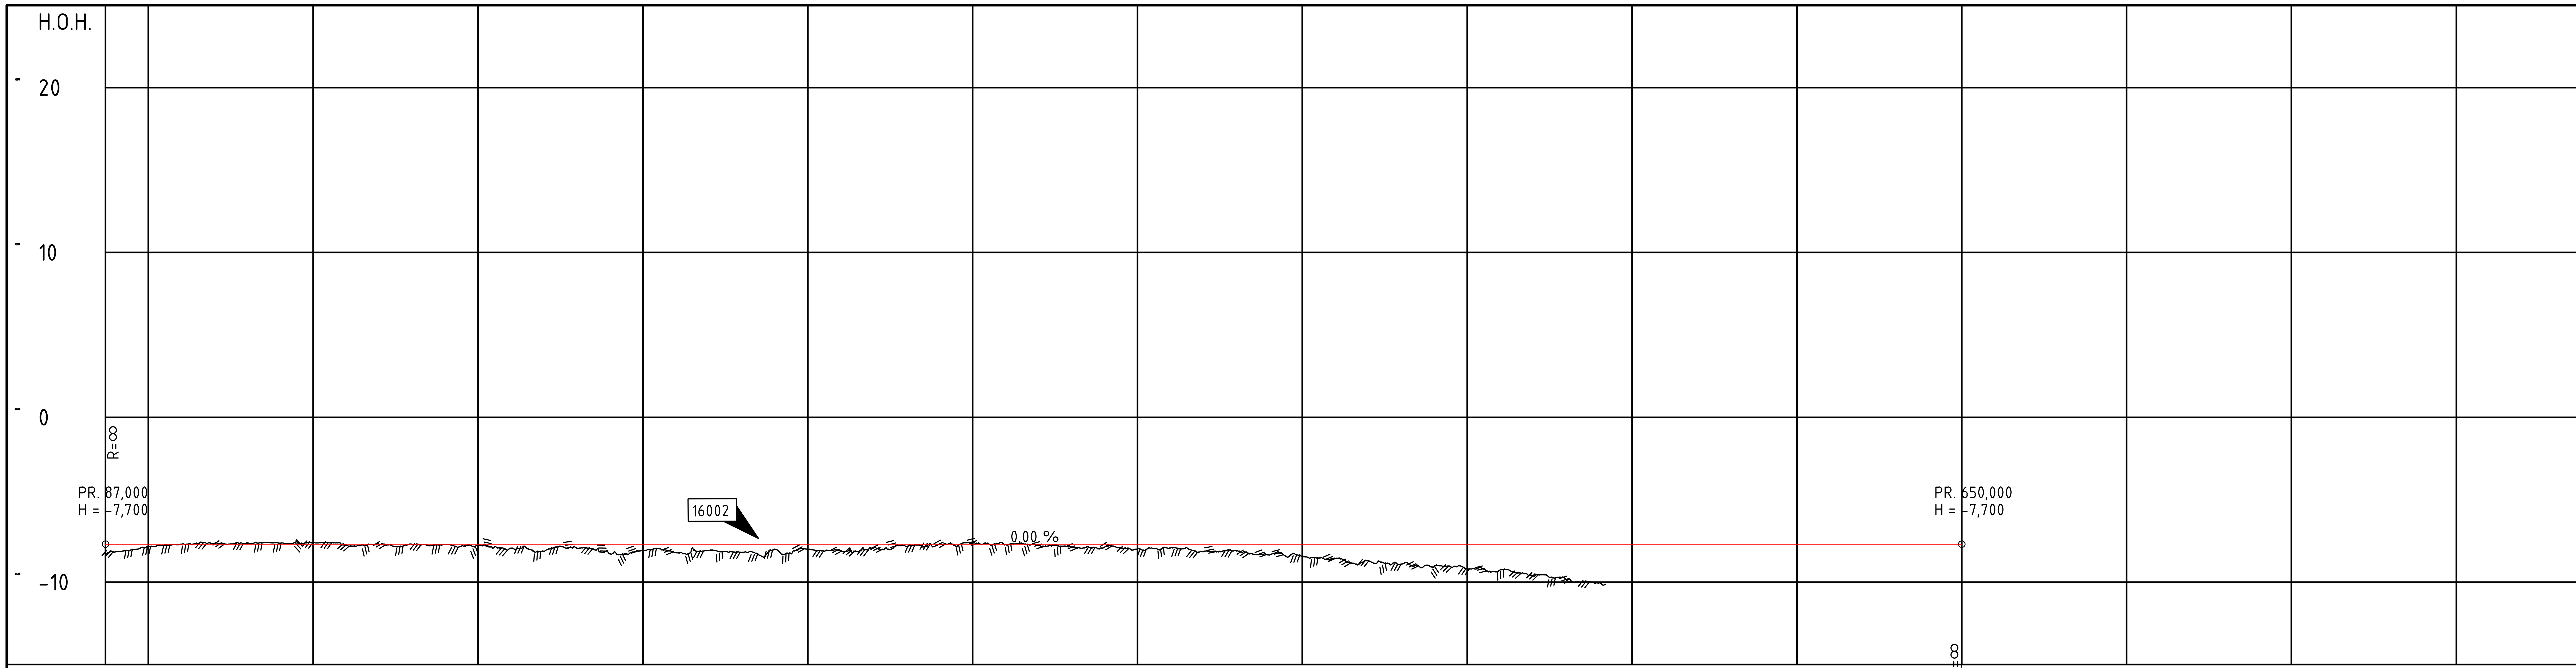

PROFIL NR. 87 100 150 200 250 300 350 400 450 500 550 600 650 700 750 800 837

HOR.KURV. R=∞

BREDDEUTV.

TVERRFALL
H.kj.b.k. 0,5% … 0,5% 0,5% 0,5% 0,5% 0,5% 0,5% 0,5% 0,5% 0,5% 0,5% 0,5% 0,5% 0,5% 0,5% 0,5%
V.kj.b.k.

PROFIL H.	TERRENG H.
-7,70	-8,17
-7,70	
-7,70	-7,83
-7,70	-7,70
-7,70	-7,64
-7,70	-7,62
-7,70	-7,64
-7,70	-7,58
-7,70	-7,77
-7,70	-7,69
-7,70	-7,72
-7,70	-7,72
-7,70	-7,77
-7,70	-7,95
-7,70	-8,13
-7,70	-7,95
-7,70	-8,30
-7,70	-8,09
-7,70	-8,21
-7,70	-8,08
-7,70	-8,19
-7,70	-8,00
-7,70	-8,02
-7,70	-8,08
-7,70	-7,91
-7,70	-7,85
-7,70	-7,68
-7,70	-7,62
-7,70	-7,72
-7,70	-7,75
-7,70	-7,84
-7,70	-7,88
-7,70	-7,98
-7,70	-7,93
-7,70	-8,16
-7,70	-8,09
-7,70	-8,36
-7,70	-8,46
-7,70	-8,57
-7,70	-8,70
-7,70	-8,90
-7,70	-9,06
-7,70	-9,21
-7,70	-9,26
-7,70	-9,62
-7,70	-9,84
-7,70	-10,04
-7,70	
-7,70	
-7,70	
-7,70	
-7,70	
-7,70	
-7,70	
-7,70	
-7,70	
-7,70	
-7,70	

OVERBYGN.T. 3CM

Tegnforklaring

Graveområde A

Fergekai

Deponeringsområde B

Dagens innseiling med full dybde, område C

Sikkerhetssone i dagens innseiling, område D

Revisjon	Revisjonen gjelder	Utarb	Kontr	Godkjent	Rev. dato

Nordland FYLKESKOMMUNE

Fv17 Vennesund fergekai, fendervegg, forlengelse

Utdyping i innseiling til fergeleiet

Plan og profil

-

-

Konkurransegrunnlag

Utarbeidet av	Kontrollert av	Godkjent av	Konsulentarkiv
T. With-Dahl	Ø. Wasmuth	-	-

Tegningsdato	30.04.2021
Bestiller	F. Nymo
Produsert av	Vegavdelinga
Prosjektnummer	8899701
Arkivreferanse	20/1507
Målestokk (format)	1:1000 /1:200 (A1)
Koordinatsystem	EUREF89 NTM12 / NN2000
Tegningsnummer / revisjonsbokstav	C102 -