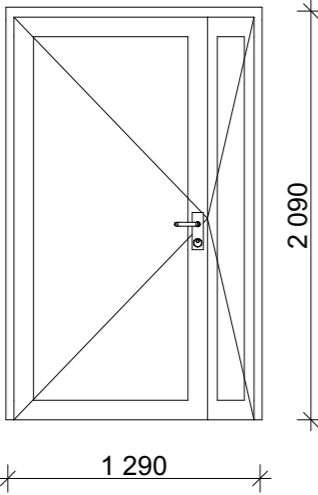
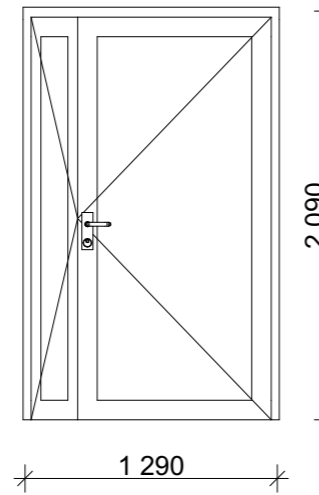
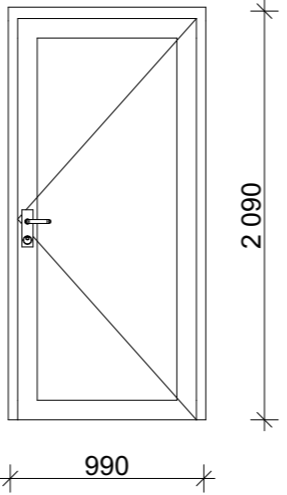
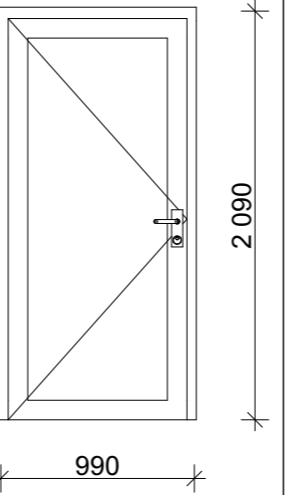
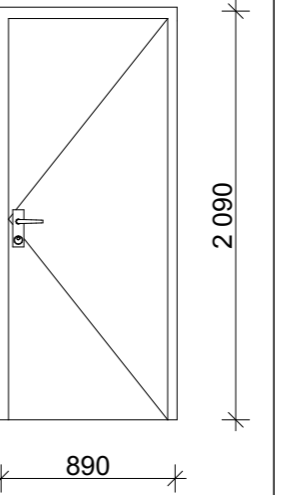
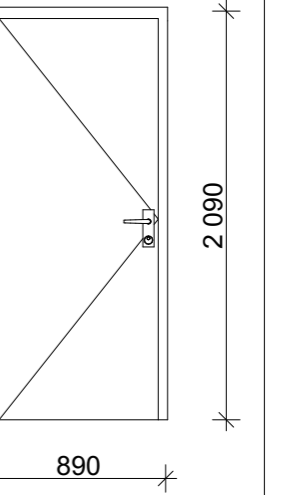


ID	YD-01	YD-01a	YD-02	YD-02a	YD-03	YD-03a	
Antall	3	1	4	5	4	4	21
Retning	V	H	H	V	H	V	
Sett fra åpningside							
Størrelse	B= 1 290 H= 2 090	1 290 2 090	990 2 090	990 2 090	890 2 090	890 2 090	
Brannklasse							
Lydkrav							
U-verdi	≤ 0,8	≤ 0,8	≤ 0,8	≤ 0,8			
Sparkeplate	<input type="checkbox"/>	<input type="checkbox"/>	<input type="checkbox"/>	<input type="checkbox"/>	<input type="checkbox"/>	<input type="checkbox"/>	
Terskel	Avfaset anslags terskel	Avfaset anslags terskel	Avfaset anslags terskel	Avfaset anslags terskel	Avfaset anslags terskel	Avfaset anslags terskel	
Dør materiale	Aluminiums beslått tredør	Aluminiums beslått tredør	Aluminiums beslått tredør	Aluminiums beslått tredør	Aluminiums beslått tredør	Aluminiums beslått tredør	
Dørblad innside	RAL 8022	RAL 8022	RAL 8022	RAL 8022	RAL 8022	RAL 8022	
Dørblad utside	RAL 8022	RAL 8022	RAL 8022	RAL 8022	RAL 8022	RAL 8022	
Glass	Herdet sikkerhetsglass	Herdet sikkerhetsglass	Herdet sikkerhetsglass	Herdet sikkerhetsglass			
Min. åpnings fri.	Min 1,16 m	Min 1,16 m	Min 0,86m	Min 0,86m			
Kommentar					Tilhører sportsboder	Tilhører sportsboder	

MERK: Brannkonsept / tegninger skal brukes i samarbeid med tegninger. Brannkonsept / tegninger er førende.	Byggherre: Fredrikstad kommune Rådhuset, Nygaardsgaten 14-16 1606 FREDRIKSTAD	Fase: ANBUD						
	Prosjekterende: PLUS ARKITEKTUR Storgata 5 Lakkegata 55A T: +47 69 11 32 10 1607 Fredrikstad 0187 Oslo post@plusarkitektur.no	Prosjekt: 17031 Østheimveien - Boliger	Gnr./Bnr./Festenr: 303/1890,1891,1893	Filnavn: 17031 - ØSTHEIMVEIEN BOLIGER - NY.pln	Rev Dato Beskrivelse 22.10.2020	PP CT Sign Kontr		
		Tegnet av: PP	Kontrollert av: CT	Revisjon dato: 22.10.2020				
		Tegningsnr: A60-02	Målestokk: A3:	Revisjon:				
		Tegning: YD- Ytterdørskjema						