



**01**  
1:20

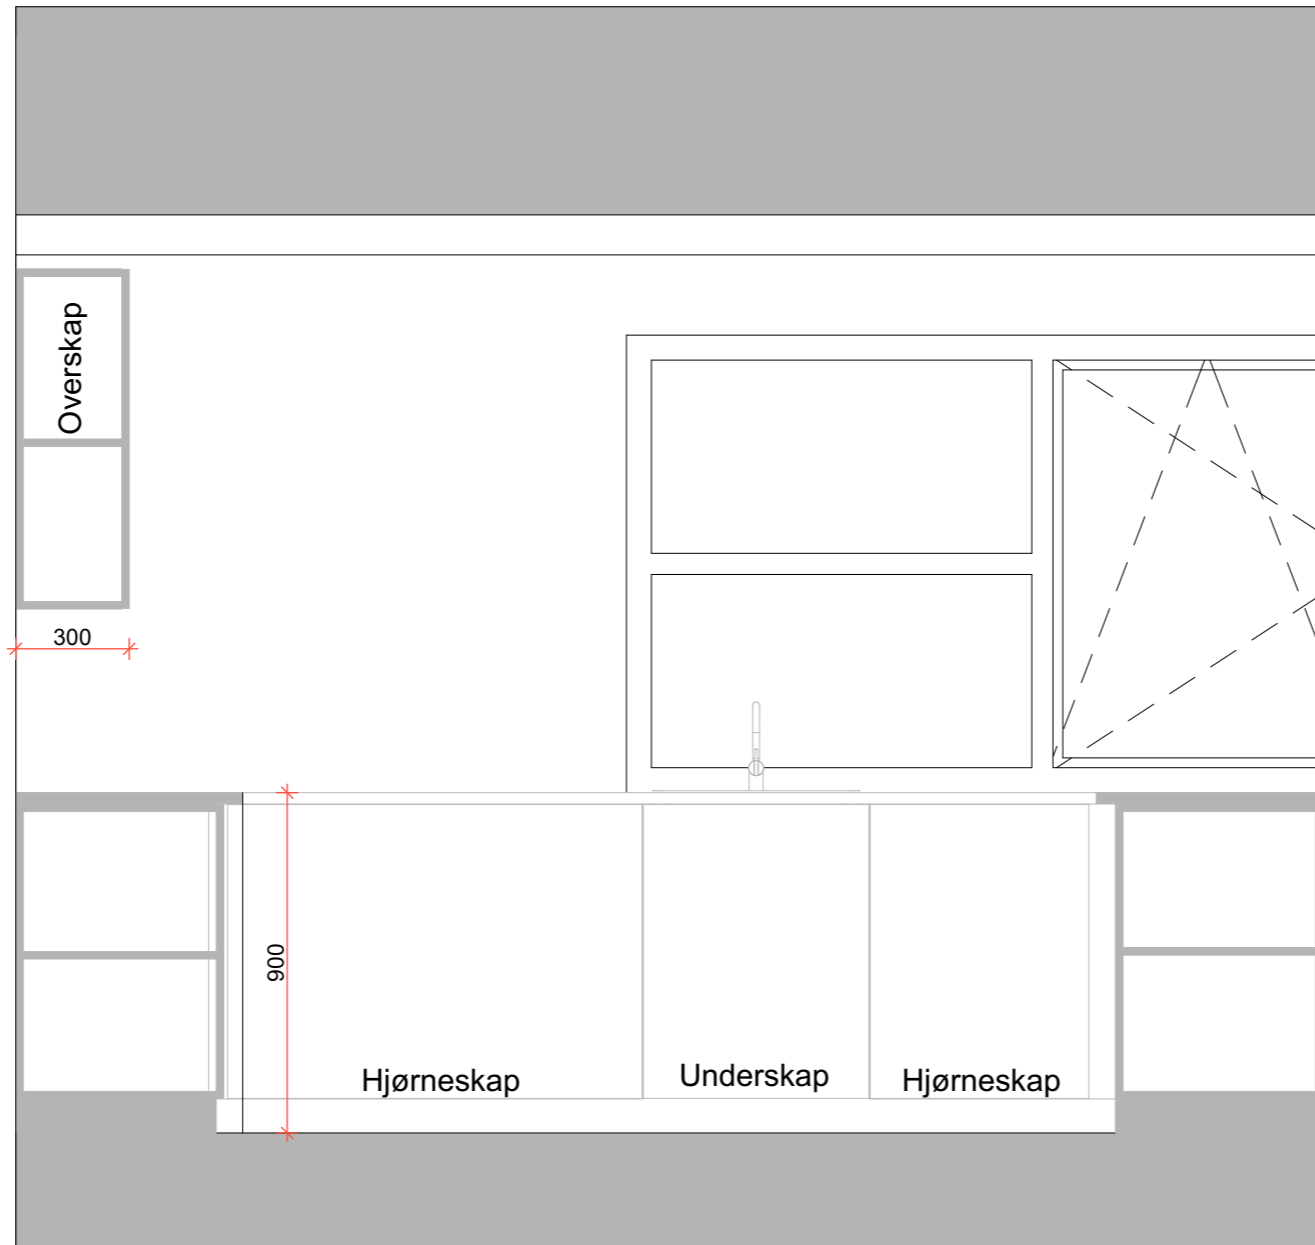

**02**  
1:20

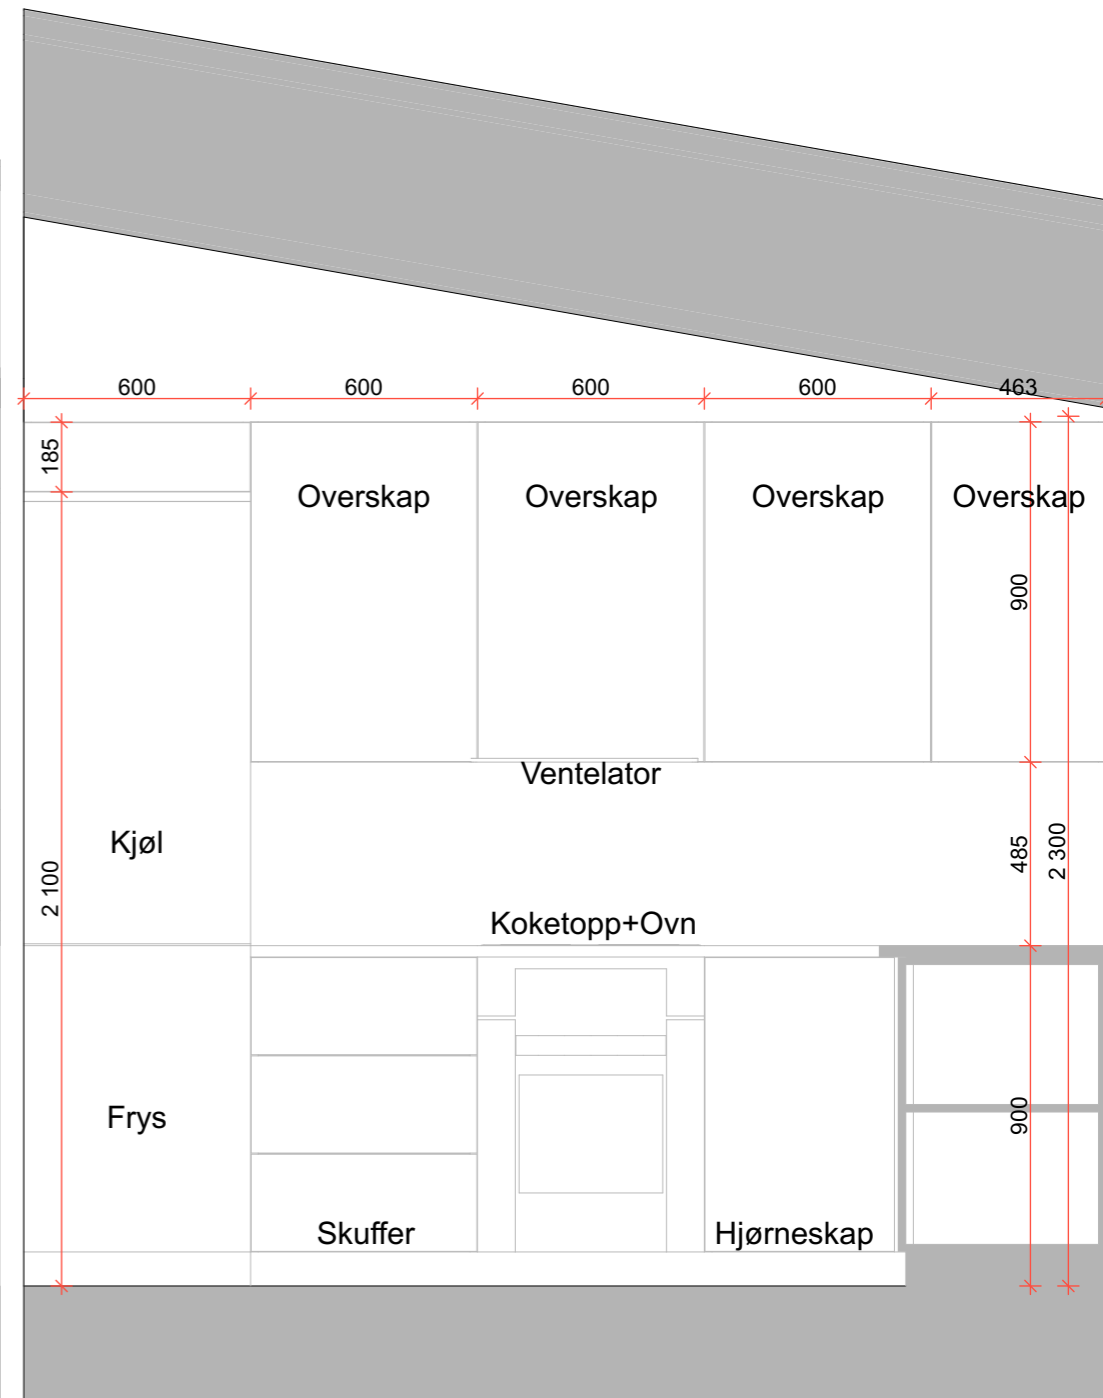

**03**  
1:20

NB: Alle koter og mål kontrolleres på stedet

Byggherre: Fredrikstad kommune Rådhuset, Nygaardsgaten 14-16 1606 FREDRIKSTAD	Prosjekterende: <b>PLUS</b> ARKITEKTUR Storgata 5      Lakkegata 55A      T: +47 69 11 32 10 1607 Fredrikstad      0187 Oslo      post@plusarkitektur.no	Fase: ANBUD							
		Prosjekt: <b>17031 Østheimveien - Boliger</b>	Gnr./Bnr./Festenr.: 303/1890,1891,1893	Filnavn: 17031 - ØSTHEIMVEIEN BOLIGER - NY.pln	Rev	Dato	Beskrivelse	PP	CT
		Tegning: Oppriss kjøkken - Felles oppholdsrom			Tegnet av: PP	Kontrollert av: CT	Revisjon dato: 22.10.2020		Sign
			Tegningsnr: A60-10	Målestokk: A3: 1:20	Revisjon:				