


Gamle kanaler som ikke er på ny tegning rives.
 Kanaler fra etasjer over blendes under dekke i kjeller

Himling i skravert område demonteres.
 Lagres iht avtale med drift og skal gjenbrukes
 Det er ikke himling på toalettene

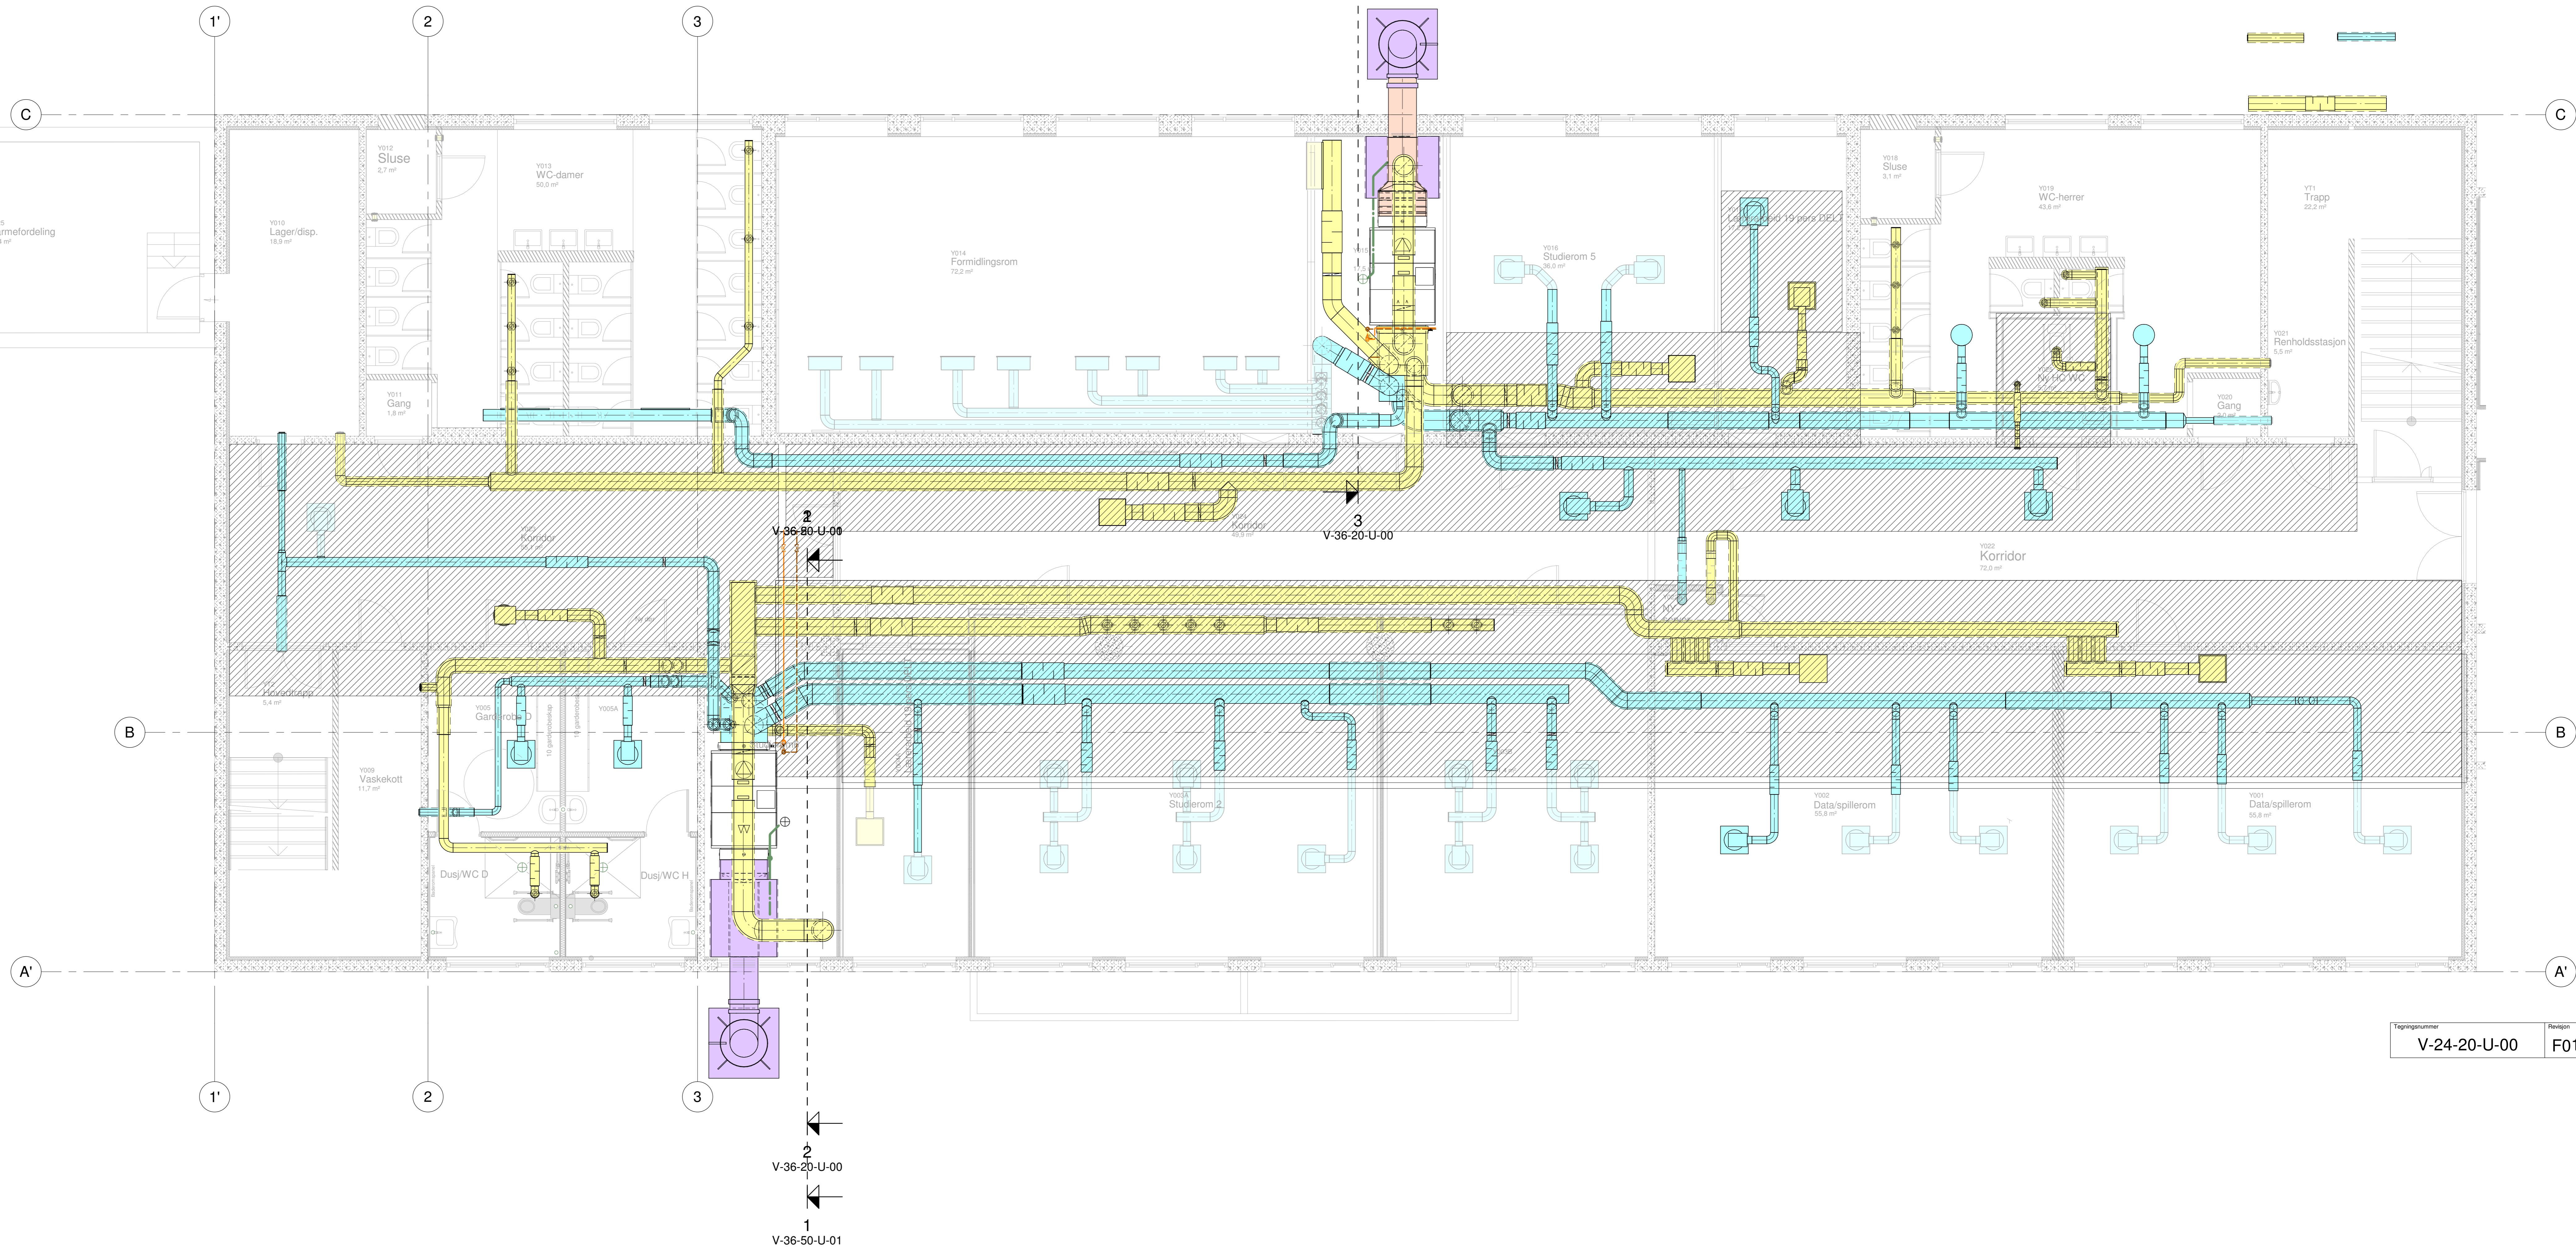

Tegningnummer: V-24-20-U-00
 Revisjon: F01

F01	2021-05-06	Tilbudstegning	TODAN	JAS	JAS
Rev.	Dato	Restitusjon	Utarbeidet	Flg/ Kontroll	Godkjent
<small>Dette dokumentet er utarbeidet av Nordconsult AS som del av et oppdrag som fremgår nedenfor. Oppdragsbetjener: Høyre Nordconsult AS. Dokumentet må bare benyttes til det formål som oppdragsbetjener beskriver, og må ikke kopieres eller gjøres tilgjengelig på annen måte eller i annen utstilling enn formålet for.</small>					
Nordland fylkeskommune					1 : 50
Bodø Vg. Skole Bygg Y Riving kanaler og demontering himling					
Nordconsult	5195329	Oppdragsnummer	Tegningnummer	V-24-20-U-00	Revisjon
					F01