
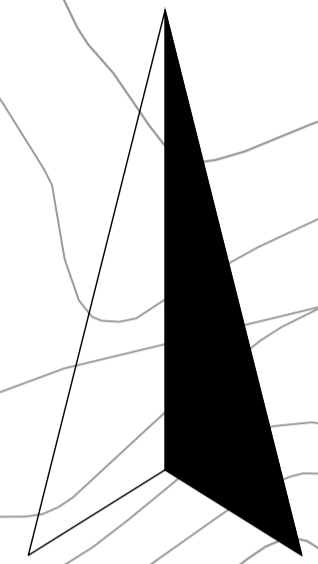


X:\noroppdrag\Trondheim\5207341\BIM\Elektro\arkiv\N101-N109.dwg - FIVE - Plottet: 2021-05-07, 13:45:42 - LAYOUT = N105 - XREF = L_205-119_5207341_Veglys_T_IN_ny_Globalconnect_Telia_Telenor_Telenor_kabelTV_Stakraft_Tensio_L_566_5207341_L_546_5207341_L_107-110-112_5207341_L_107-110-112_5207341_L_21_5207341_546_212_205-119_107-110-112_70-549_21_566

MAST NR.	MASTE-HØYDE	WATT-STYRKE	KOORDINATER		MERKNADER:
			X	Y	
-UP001	5	34,5	7027290.772	569191.562	Philips BGP760 T25 1xLED54-4S/740 DS50
-UP002	5	34,5	7027305.271	569228.36	Philips BGP760 T25 1xLED54-4S/740 DS50
-UP003	5	34,5	7027327.102	569262.363	Philips BGP760 T25 1xLED54-4S/740 DS50
-UP004	5	34,5	7027341.597	569244.772	Philips BGP760 T25 1xLED54-4S/740 DS50
-UP005	5	34,5	7027384.151	569245.431	Philips BGP760 T25 1xLED54-4S/740 DS50

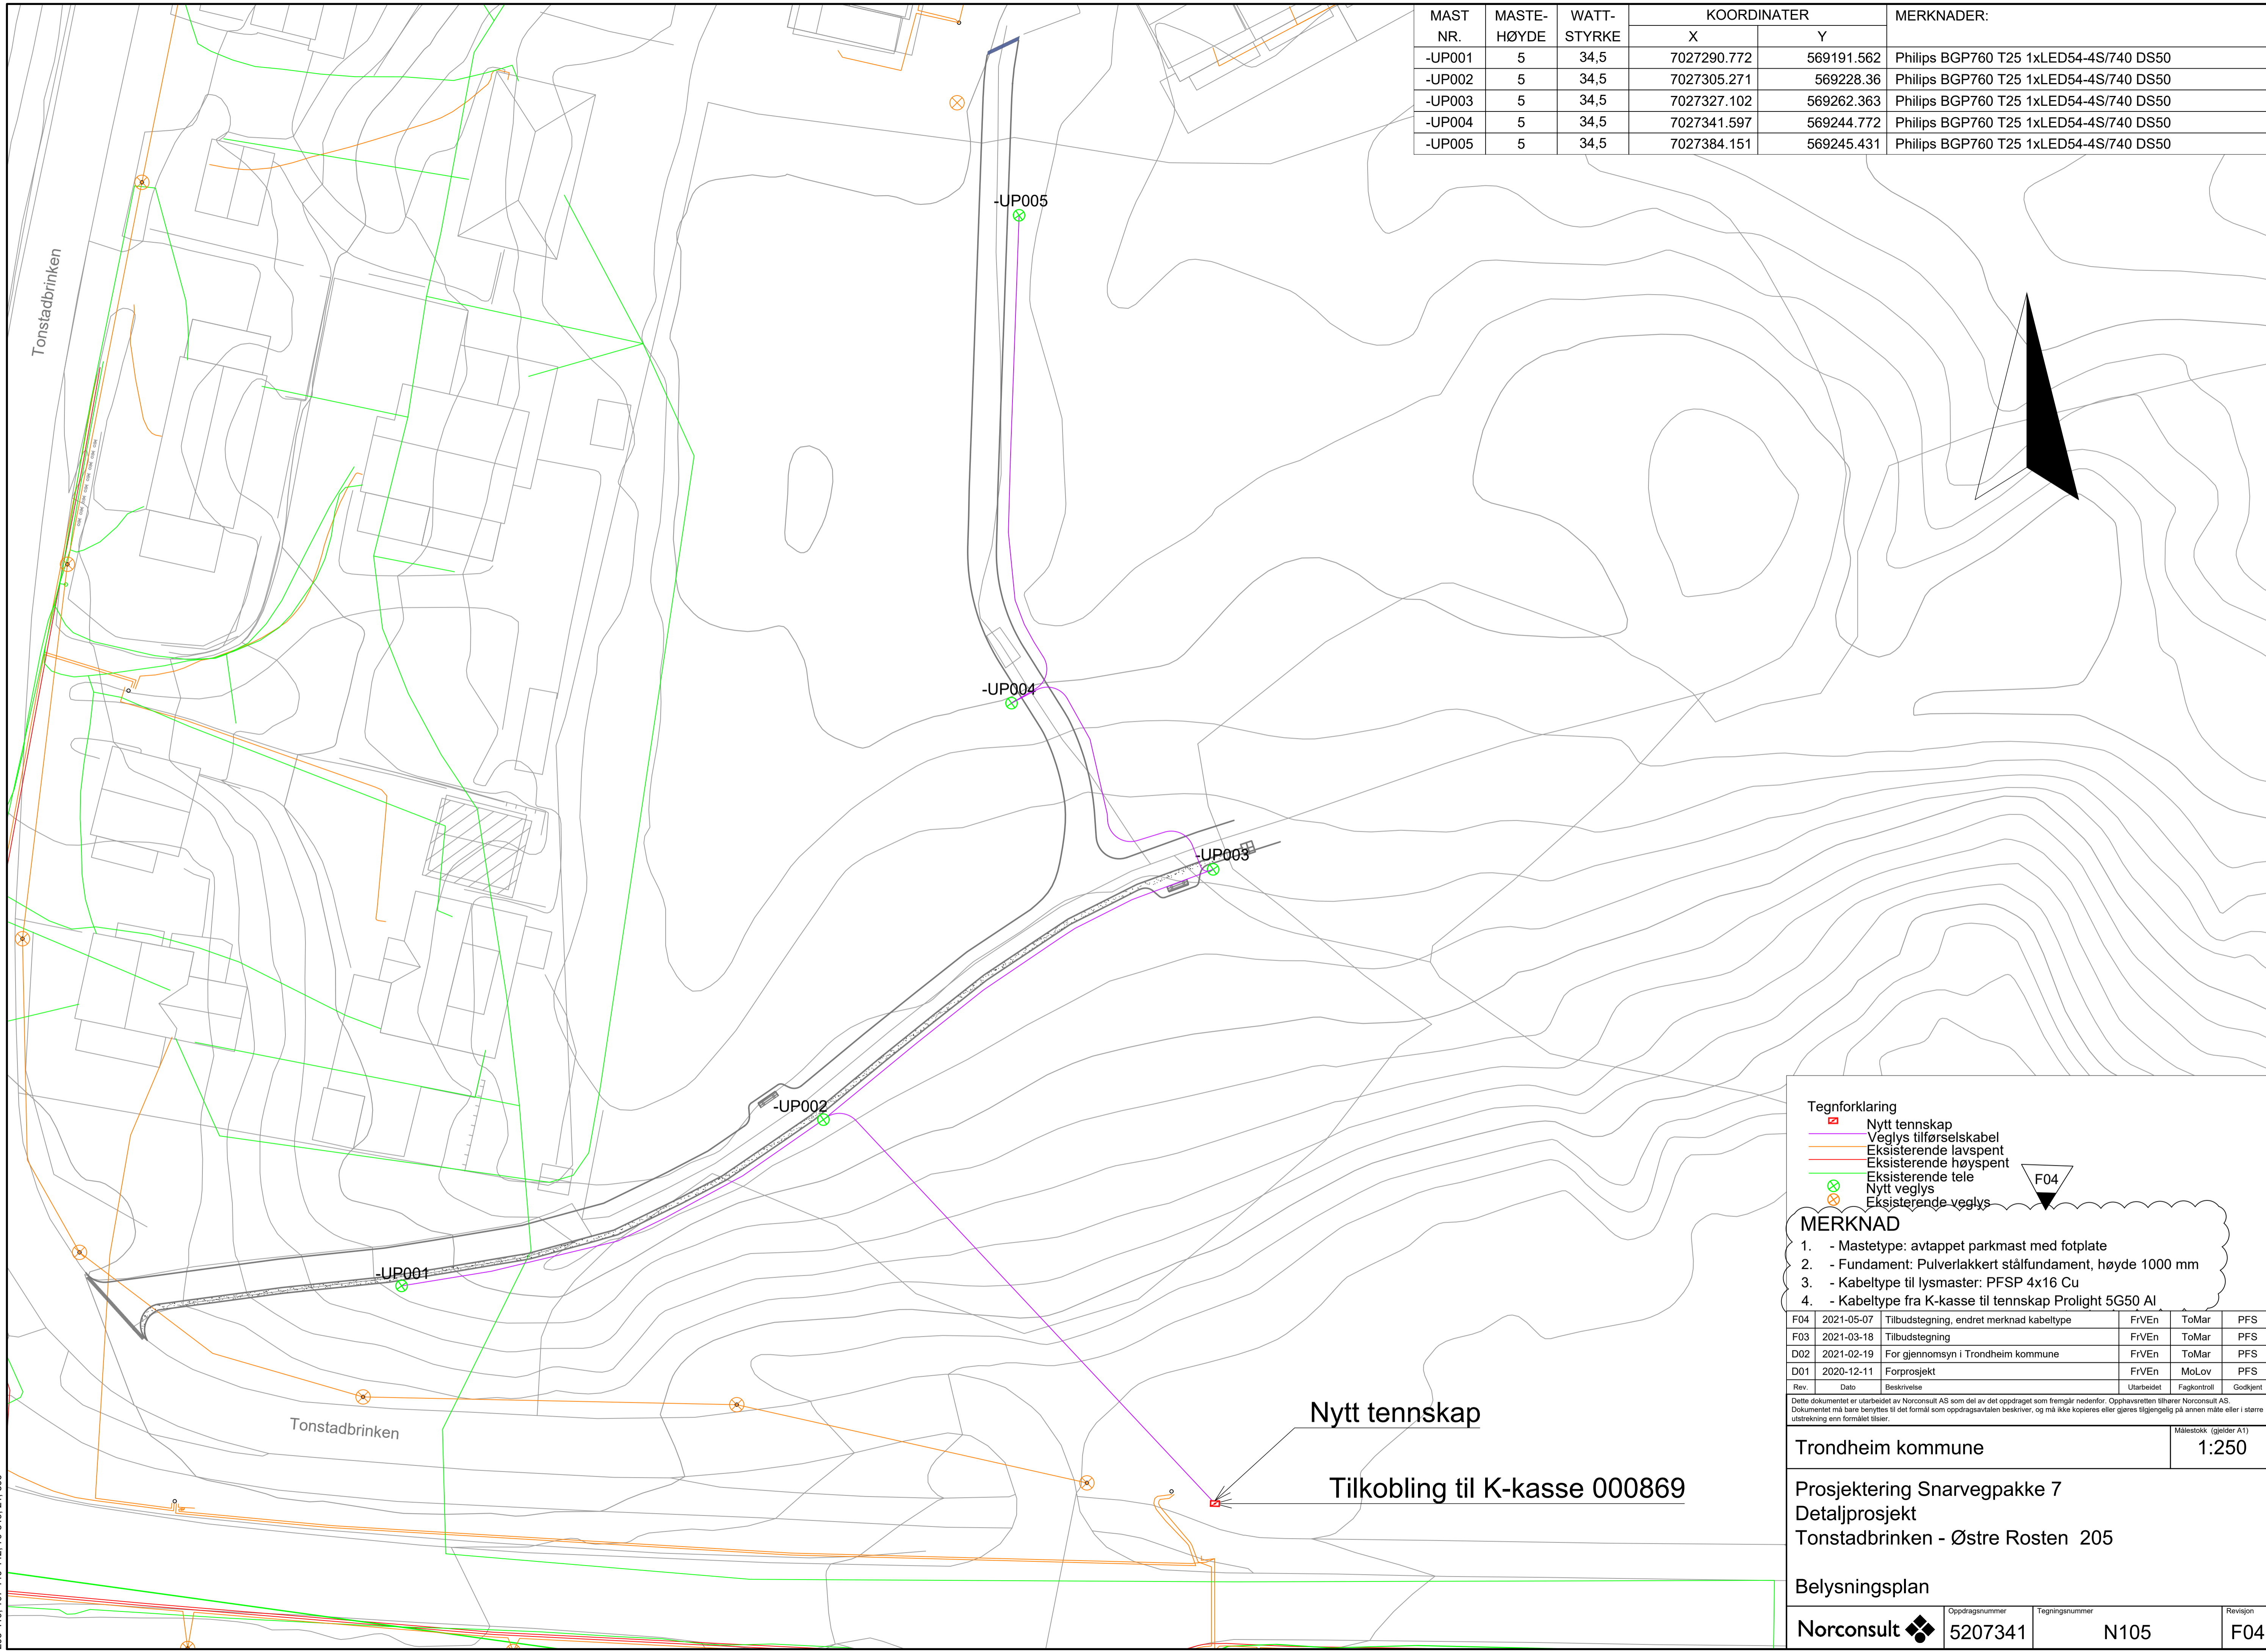

- Tegnforklaring**
- Nytt tennskap
 - Veglys tilførselskabel
 - Eksisterende lavspent
 - Eksisterende høyspent
 - ⊗ Eksisterende tele
 - ⊗ Nytt veglys
 - ⊗ Eksisterende veglys

- MERKNAD**
1. - Mastetype: avtappet parkmast med fotplate
 2. - Fundament: Pulverlakkert stålfundament, høyde 1000 mm
 3. - Kabeltype til lysmaster: PFSP 4x16 Cu
 4. - Kabeltype fra K-kasse til tennskap Prolight 5G50 AI

Rev.	Dato	Beskrivelse	Utarbeidet	Fagkontroll	Godkjent
F04	2021-05-07	Tilbudstegning, endret merknad kabeltype	FrVen	ToMar	PFS
F03	2021-03-18	Tilbudstegning	FrVen	ToMar	PFS
D02	2021-02-19	For gjennomsyn i Trondheim kommune	FrVen	ToMar	PFS
D01	2020-12-11	Forprosjekt	FrVen	MoLov	PFS

Dette dokumentet er utarbeidet av Norconsult AS som del av det oppdraget som fremgår nedenfor. Opphavsretten tilhører Norconsult AS. Dokumentet må bare benyttes til det formål som oppdragsavtalen beskriver, og må ikke kopieres eller gjøres tilgjengelig på annen måte eller i større utstrækning enn formålet tillater.

Trondheim kommune Målestokk (gjelder A1)
1:250

Prosjektering Snarvegpakke 7
 Detaljprosjekt
 Tonstadbrinken - Østre Rosten 205

Belysningsplan

Norconsult	Oppdragsnummer 5207341	Tegningsnummer N105	Revisjon F04
-------------------	---------------------------	------------------------	-----------------

Nytt tennskap
 Tilkobling til K-kasse 000869