



BYGG C

19 700

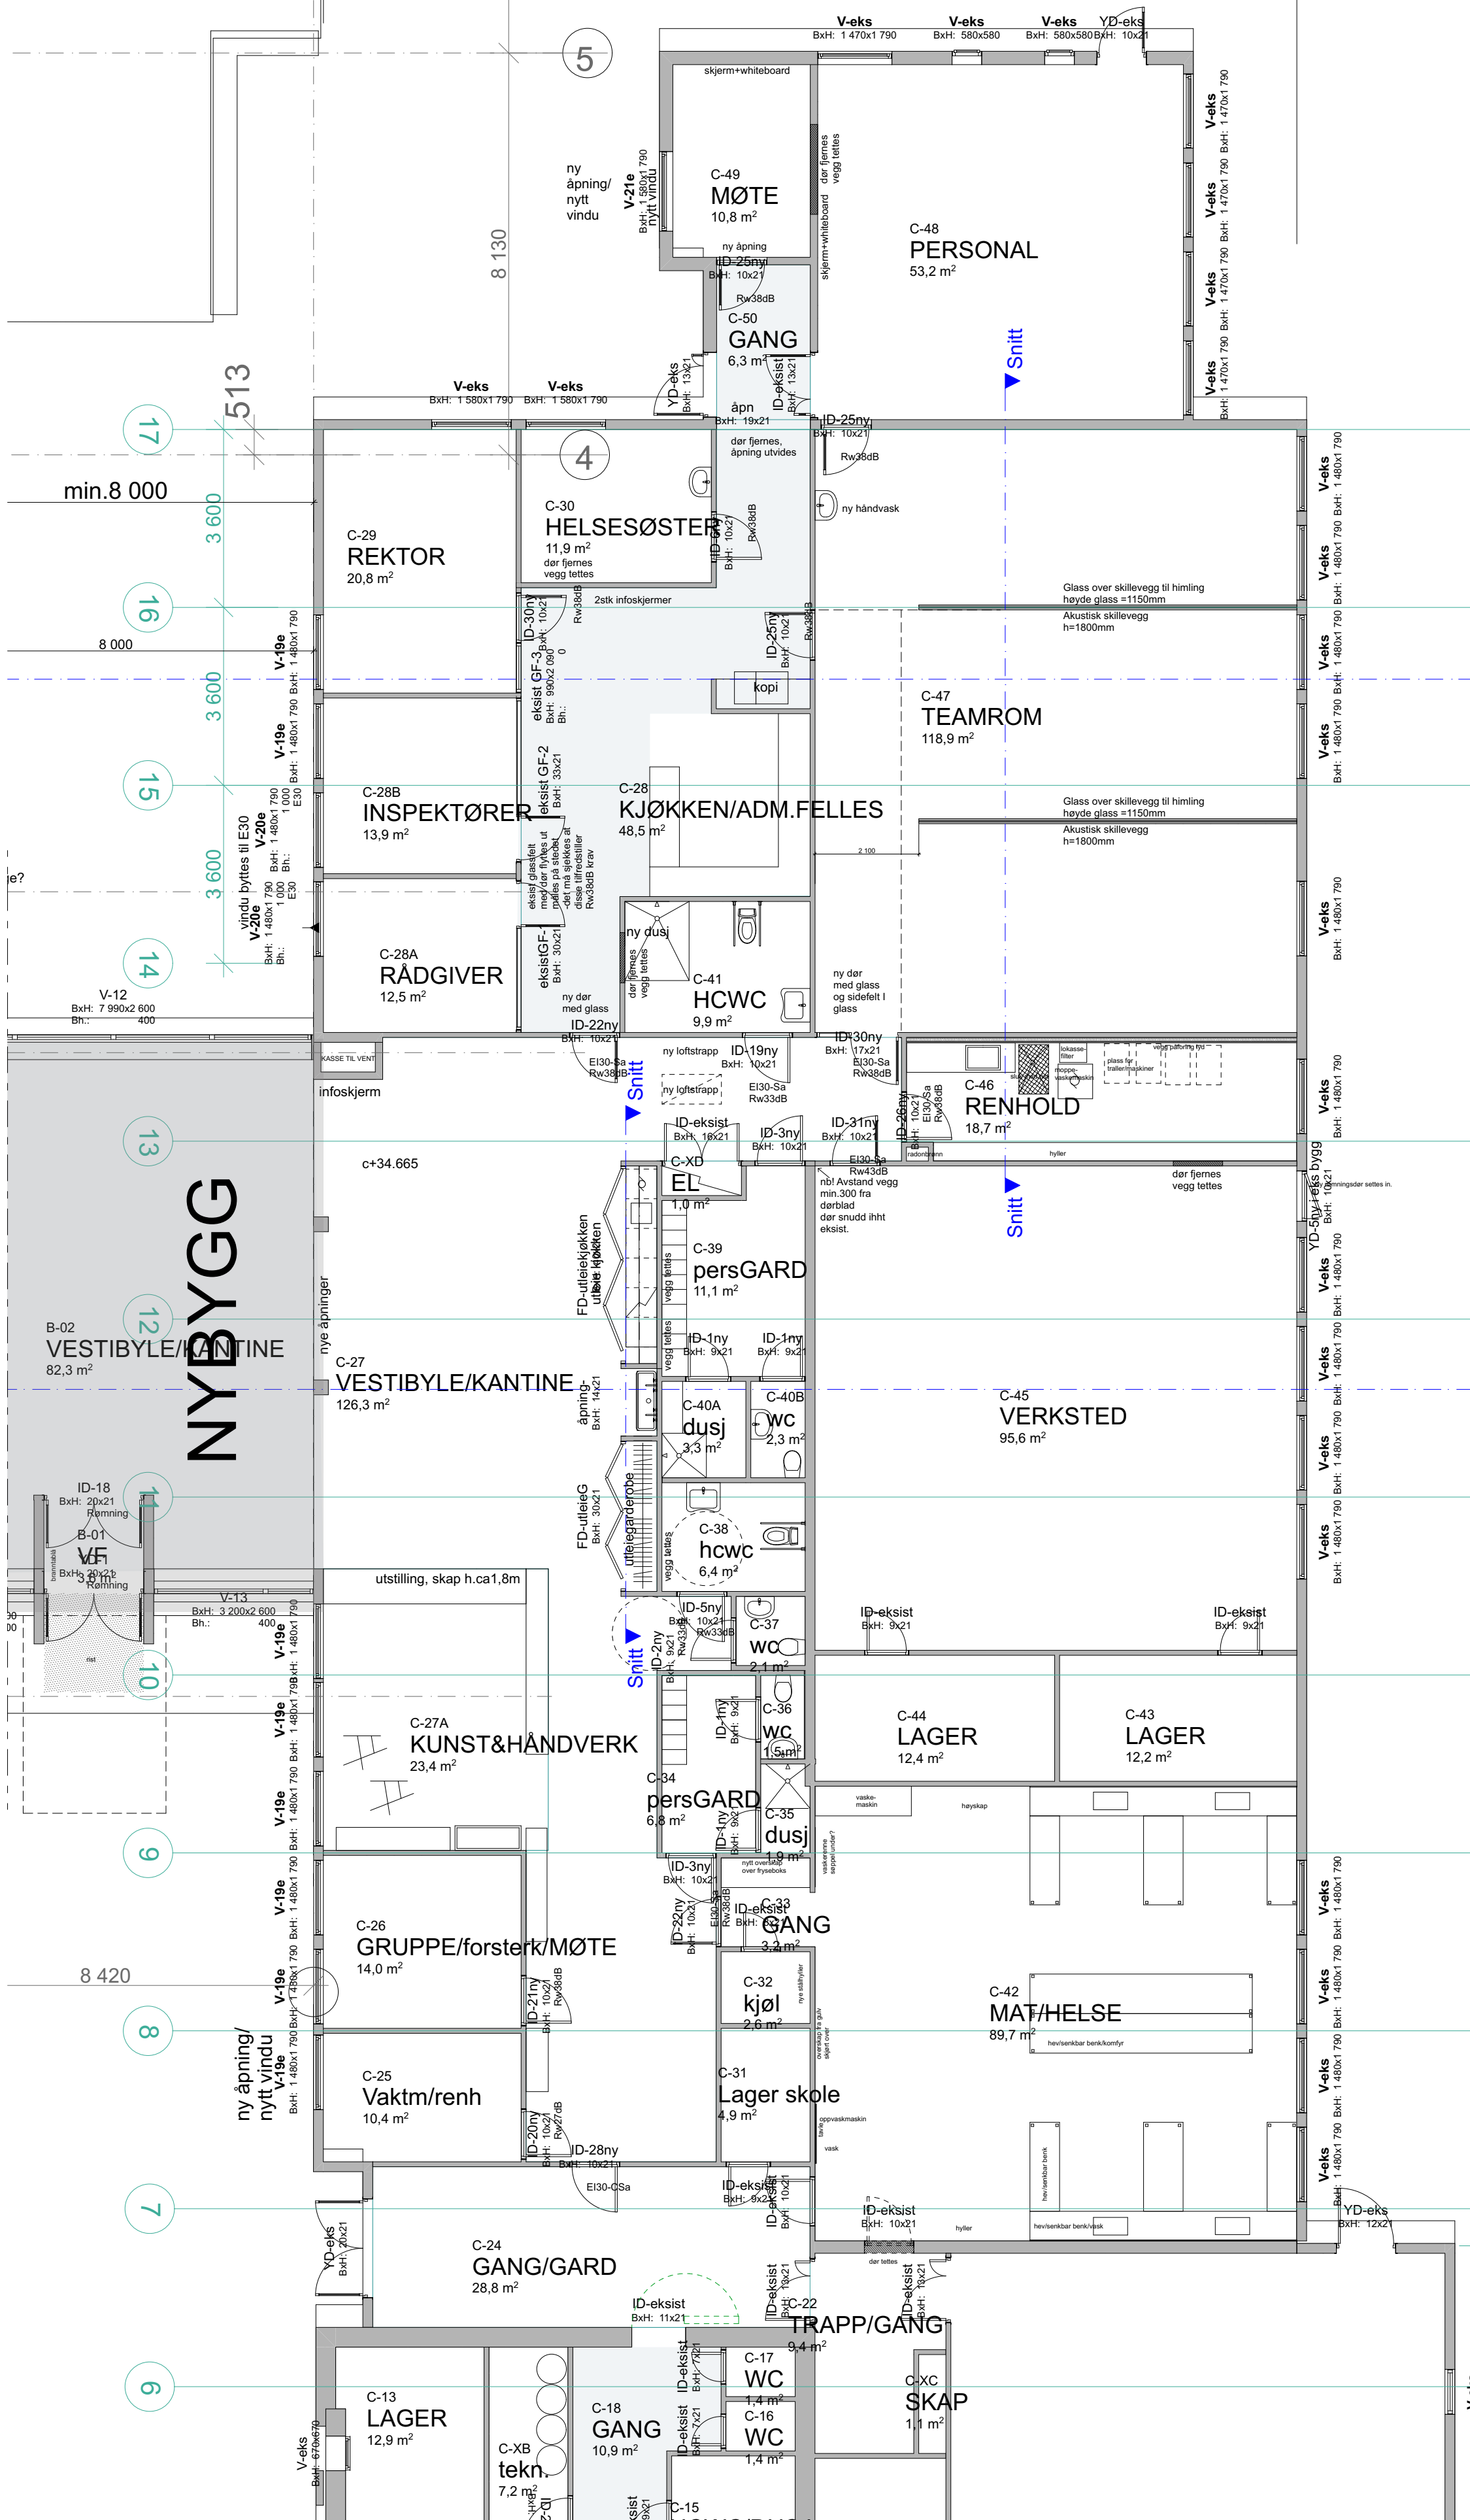

FORELØPIG

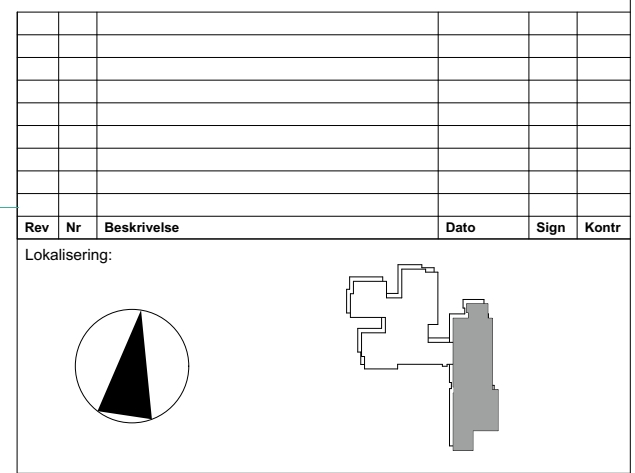

- Prosjekteringsgruppen
- ARK: Arkitektkontoret
 - RIB: Rådg. ing. Bygg
 - RIE: Rådg. ing. Elektro
 - RV: Rådg. ing. VVS

Rev	Nr	Beskrivelse	Dato	Sign	Kontr
Lokalisering:					
<p>Fase</p> <p>Anbudstegning</p> <p>OLA ROALD</p>					
Tattakshaver:			Kontroll prosjekt:		
Færder kommune			Sign.: SA		
Titel:			Kontroll: EP		
Tjøme Ungdomsskole			Dato: 07.05.2021		
Viktors vei 2			Målestokk: 1:100 / A2		
3145 Tjøme			Tegningsnr.: A20-2		
Prosjektnr.: 6220			Rev.:		
Type tegning: Plan 1 et Bygg C					