


Tegnforklaring

- gulv pigges opp for legging av vannbåren varme
- vegg eller del av vegg rives

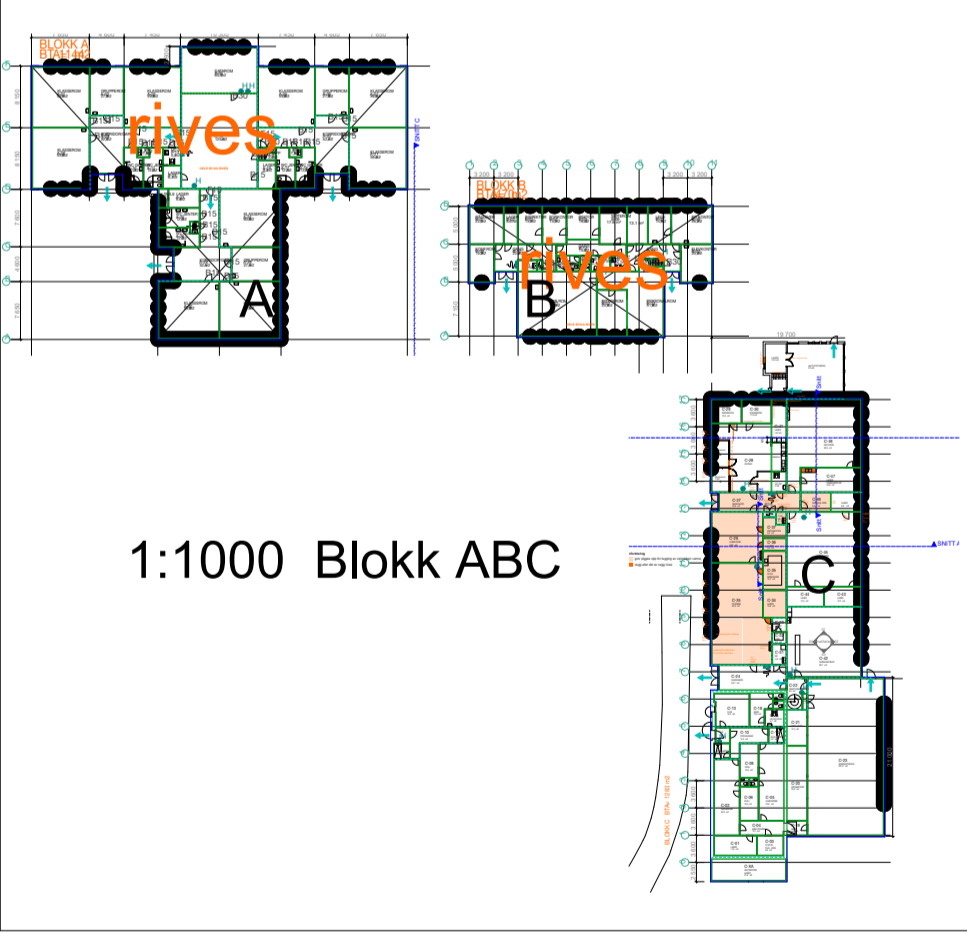

1:1000 Blokk ABC

1:200 C-blokk

Rev	Nr	Beskrivelse	Dato	Sign	Kontr	Tiltakshaver: Færder kommune Tittel: Tjøme Ungdomsskole Viktors vei 2, 3145 Tjøme	Prosjektnr.: 6220 Type tegning: Rivningsplan Bygg C	Tegningsnr.: A20-10 Mål: 1:200, / A3 1:1000	Fase: Anbud Dato: 07.05.2021	Rev.:	Kontroll: SA EP	Godkjent:
-----	----	-------------	------	------	-------	---	--	--	--	-------	--------------------	-----------

