



#  
 Detailsnitt 1 A50-1

SNITT A:A

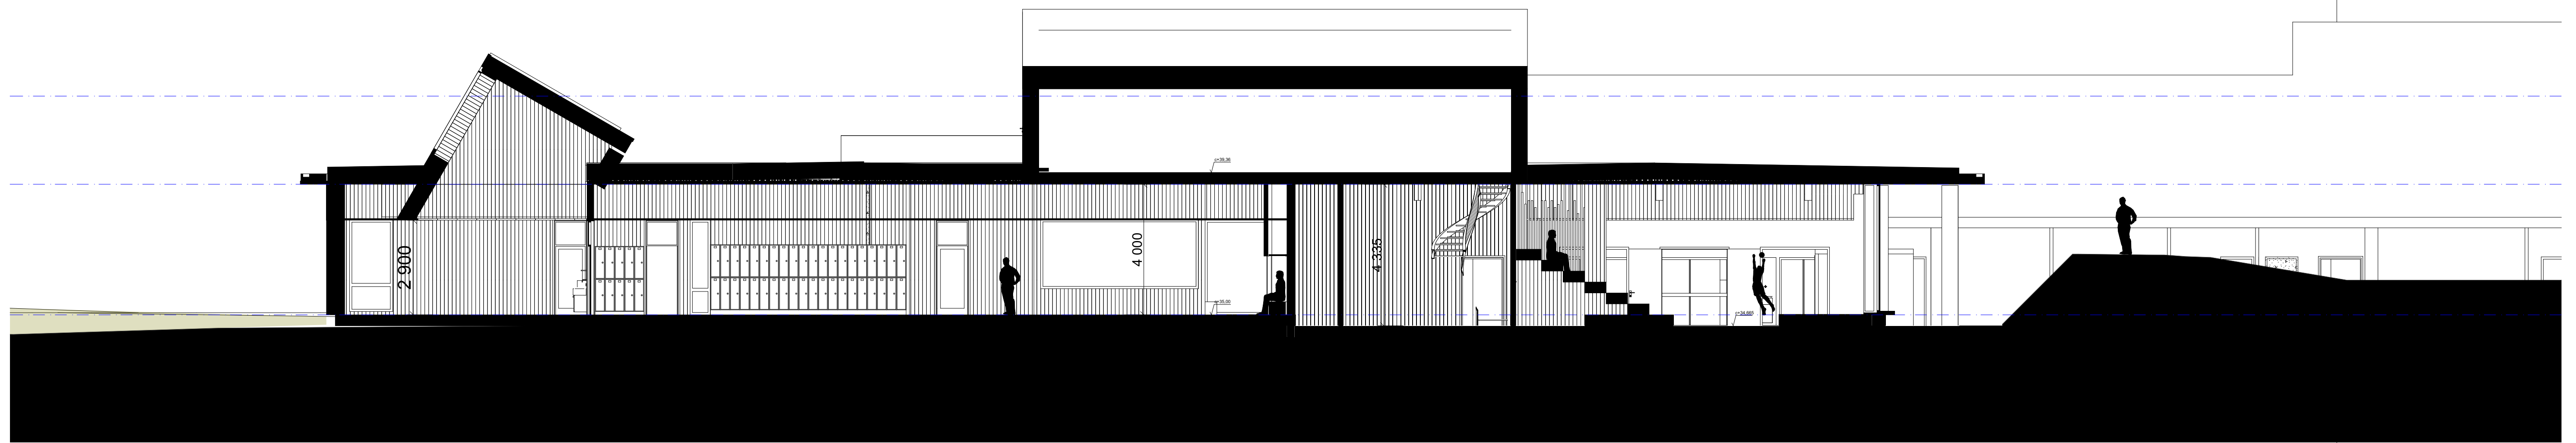

SNITT B:B

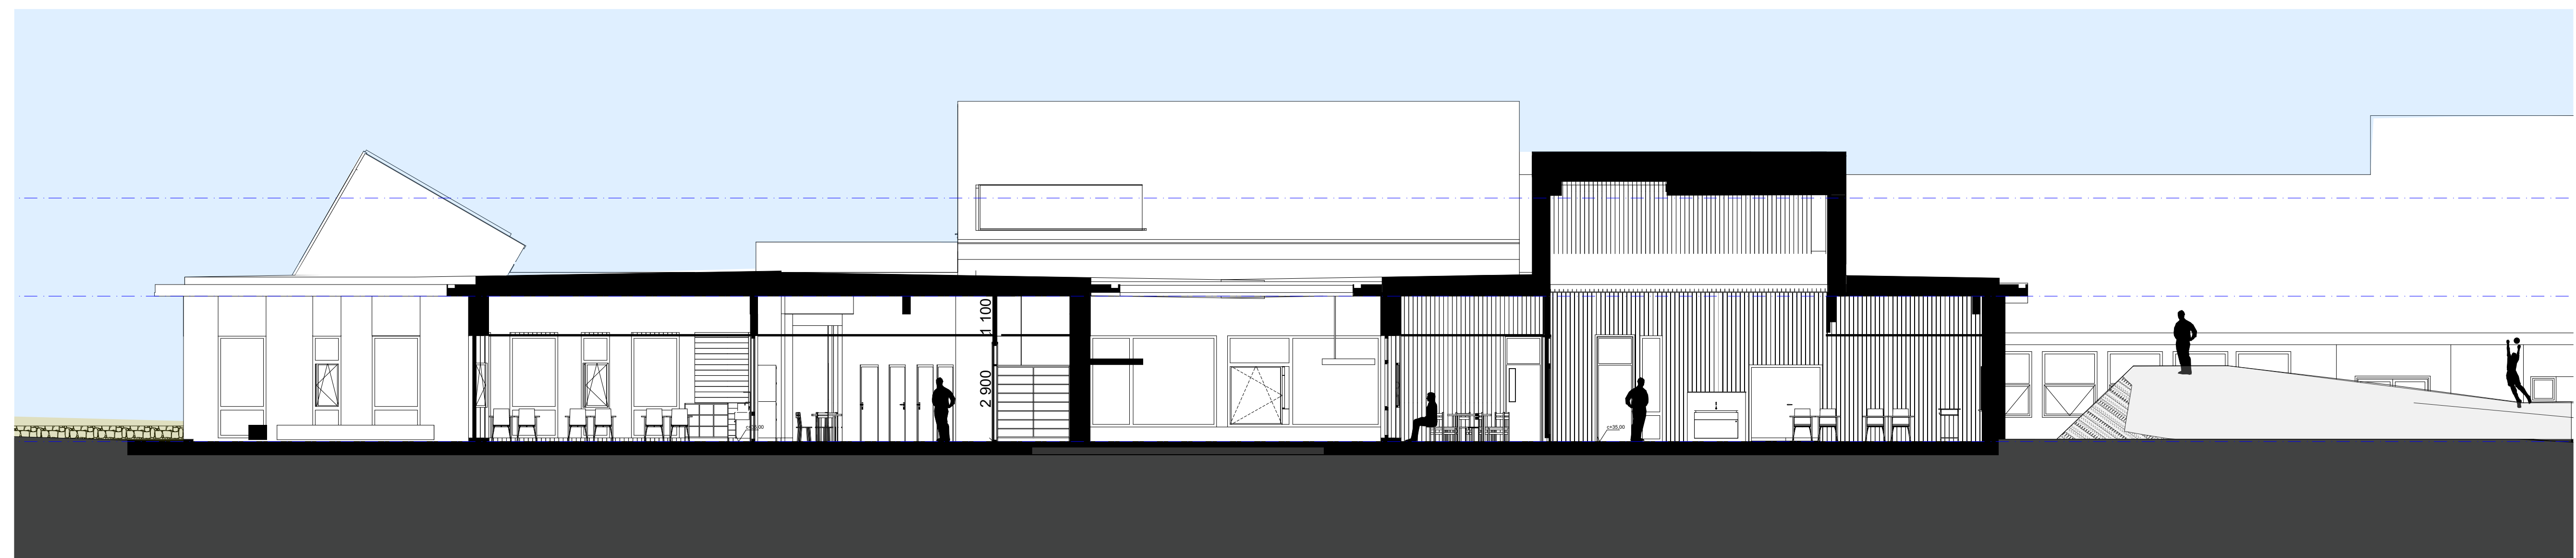

SNITT C:C

SNITT M=1:200 (A3)

FORELØPIG

Rev	Nr	Beskrivelse	Dato	Sign	Kont

Lokalisering:

- Prosjektledningsgruppen
- ARK: Ola Roald as arkitektur
  - RIB: Rådg. ing. Bygg
  - RIE: Rådg. ing. Elektro
  - RV: Rådg. ing. VVS

Fase: Anbudstegning



Titel: Færder kommune  
 Tjøme Ungdomsskole  
 Viktors vei 2  
 3145 Tjøme

Prosjekt: 6220  
 Tegningsnr.: A30-1  
 Type tegning: SNITT A, B, C