

| DØRSKJEMA | | INNERDØRER | | | | | | | | | | | | | |
|-------------|--------------------------|--------------------------|--------------------------|--------------------------|--------------------------|--------------------------|--------------------------|--------------------------|--------------------------|--------------------------|--------------------------|--------------------------|--------------------------|--------------------------|--------------------------|
| ID | FD-utleieG | FD-utleiekjøkken | ID-1ny | ID-1ny | ID-2 | ID-2 | ID-2ny | ID-3 | ID-3 | ID-3ny | ID-3ny | ID-4 | ID-5 | ID-5ny | ID-6 |
| Slagretning | V | V | H | V | H | V | H | V | H | V | H | V | V | H | H |
| Åpningstype | Foldeder multipanel | Foldeder multipanel | Sidehengslet | Sidehengslet | Sidehengslet | Sidehengslet | Sidehengslet | Sidehengslet | Sidehengslet | Sidehengslet | Sidehengslet | Sidehengslet | Sidehengslet | Sidehengslet | Sidehengslet |
| Antall | 1 | 1 | 2 | 2 | 5 | 3 | 1 | 7 | 2 | 1 | 1 | 1 | 1 | 1 | 2 |
| | | | | | | | | | | | | | | | |
| Størrelse | B= 3 040 H= 2 090 | 4 000 2 090 | 890 2 090 | 890 2 090 | 890 2 090 | 890 2 090 | 890 2 090 | 990 2 090 | 990 2 090 | 990 2 090 | 990 2 090 | 990 2 090 | 990 2 090 | 990 2 090 | 990 2 090 |
| Brannklasse | | | | | | | | | | | | | | | |
| Lydkrav | | | | | Rw33dB | Rw33dB | Rw33dB | | | | | | | | |
| Glass | | | | | | | | | | | | Ei30-Sa | | | |
| Rammingsvei | <input type="checkbox"/> | <input type="checkbox"/> | <input type="checkbox"/> | <input type="checkbox"/> | <input type="checkbox"/> | <input type="checkbox"/> | <input type="checkbox"/> | <input type="checkbox"/> | <input type="checkbox"/> | <input type="checkbox"/> | <input type="checkbox"/> | <input type="checkbox"/> | <input type="checkbox"/> | <input type="checkbox"/> | <input type="checkbox"/> |
| Anmerkning | | | | | | | | | | | | | | | |

| DØRSKJEMA | | ID-6 | ID-6ny | ID-7 | ID-8 | ID-8 | ID-9 | ID-9 | ID-10 | ID-10 | ID-11 | ID-11 | ID-12 | ID-13 | ID-14 |
|-------------|--------------------------|--------------------------|--------------------------|--------------------------|--------------------------|--------------------------|--------------------------|--------------------------|--------------------------|-------------------------------------|-------------------------------------|-------------------------------------|-------------------------------------|-------------------------------------|--------------|
| Slagretning | V | V | H | H | V | H | V | H | V | H | V | H | V | V | V |
| Åpningstype | Sidehengslet | Sidehengslet | Sidehengslet | Sidehengslet | Sidehengslet | Sidehengslet | Sidehengslet | Sidehengslet | Sidehengslet | Sidehengslet | Sidehengslet | Sidehengslet | Sidehengslet | Sidehengslet | Sidehengslet |
| Antall | 2 | 1 | 1 | 4 | 2 | 1 | 2 | 2 | 4 | 1 | 2 | 1 | 1 | 1 | |
| | | | | | | | | | | | | | | | |
| Størrelse | B= 990 H= 2 090 | 990 2 090 | 990 1 890 | 990 2 880 | 990 2 880 | 990 2 880 | 990 2 880 | 990 2 880 | 990 2 880 | 1 990 2 090 | 1 990 2 090 | 2 690 2 680 | 3 290 2 680 | 2 790 2 680 | |
| Brannklasse | | | Ei30-Sa | | | | | | | | | | | | |
| Lydkrav | Rw38dB | Rw38dB | | Rw38dB | Rw38dB | Rw38dB | Rw38dB | Rw38dB | Rw38dB | Rw43dB | Rw43dB | Ramming | Ramming | Ramming | |
| Glass | | | | | | | | | | | | | | | |
| Rammingsvei | <input type="checkbox"/> | <input type="checkbox"/> | <input type="checkbox"/> | <input type="checkbox"/> | <input type="checkbox"/> | <input type="checkbox"/> | <input type="checkbox"/> | <input type="checkbox"/> | <input type="checkbox"/> | <input checked="" type="checkbox"/> | <input checked="" type="checkbox"/> | <input checked="" type="checkbox"/> | <input checked="" type="checkbox"/> | <input checked="" type="checkbox"/> | |
| Anmerkning | | | | | | | | | | | | | | | |

| DØRSKJEMA | | ID-15 | ID-16 | ID-17 | ID-17 | ID-18 | ID-19ny | ID-20ny | ID-21ny | ID-22ny | ID-25ny | ID-26ny | ID-27ny | ID-28ny | ID-29 |
|-------------|--------------------------|--------------------------|--------------------------|--------------------------|-------------------------------------|--------------------------|--------------------------|--------------------------|--------------------------|--------------------------|--------------------------|--------------------------|-------------------------------------|--------------------------|--------------|
| Slagretning | H | V | H | V | V | V | H | V | V | H | V | V | H | H | V |
| Åpningstype | Sidehengslet | Sidehengslet | Sidehengslet | Sidehengslet | Sidehengslet | Sidehengslet | Sidehengslet | Sidehengslet | Sidehengslet | Sidehengslet | Sidehengslet | Sidehengslet | Sidehengslet | Sidehengslet | Sidehengslet |
| Antall | 1 | 1 | 2 | 1 | 1 | 1 | 1 | 1 | 1 | 2 | 3 | 1 | 1 | 1 | 1 |
| | | | | | | | | | | | | | | | |
| Størrelse | B= 1 290 H= 2 090 | 1 290 2 090 | 2 090 2 390 | 2 090 2 390 | 1 990 2 090 | 990 2 090 | 990 2 090 | 990 2 090 | 990 2 090 | 990 2 090 | 990 2 090 | 990 2 090 | 990 2 090 | 990 2 880 | |
| Brannklasse | Ei30-Sa | Ei30-Sa | Ei90-CSa | Ei90-CSa | Ramming | Ei30-Sa | | | | | | | | Ei30-Sa | |
| Lydkrav | | Rw38dB | Rw38dB | Rw38dB | | Rw33dB | | | | | Rw38dB | Rw38dB | Ei30-Sa | Rw38dB | |
| Glass | | | | | | | | | | | | | | | |
| Rammingsvei | <input type="checkbox"/> | <input type="checkbox"/> | <input type="checkbox"/> | <input type="checkbox"/> | <input checked="" type="checkbox"/> | <input type="checkbox"/> | <input type="checkbox"/> | <input type="checkbox"/> | <input type="checkbox"/> | <input type="checkbox"/> | <input type="checkbox"/> | <input type="checkbox"/> | <input checked="" type="checkbox"/> | <input type="checkbox"/> | |
| Anmerkning | | | | | | | | | | | | | | | |

| DØRSKJEMA | | YTTERDØRER | | | | | | | | | | | | | |
|-------------|--------------------------|--|--------------------------|-------------------------------------|-------------------------------------|-------------------------------------|-------------------------------------|-------------------------------------|-------------------------------------|-------------------------------------|--------------------------|--------------------------|--------------------------|--|--|
| ID | ID-30ny | ID-30ny | ID-31ny | YD-1 | YD-2 | YD-2 | YD-3 | YD-3 | YD-4 | YD-5ny i eks bygg | YD-6 tak | eksis GF-2 | eksis GF-1 | | |
| Slagretning | H | H | V | H | H | V | H | V | V | H | V | H | V | | |
| Åpningstype | Sidehengslet | Sidehengslet | Sidehengslet | Sidehengslet | Sidehengslet | Sidehengslet | Sidehengslet | Sidehengslet | Sidehengslet | Sidehengslet | Sidehengslet | Sidehengslet | Sidehengslet | | |
| Antall | 1 | 1 | 1 | 1 | 3 | 1 | 2 | 1 | 1 | 1 | 1 | 1 | 1 | | |
| | | | | | | | | | | | | | | | |
| Størrelse | B= 990 H= 2 090 | 1 690 2 090 | 990 2 090 | 1 990 2 090 | 990 2 880 | 990 2 880 | 1 490 2 880 | 1 490 2 880 | 1 290 3 200 | 990 2 090 | 990 2 090 | 3 290 2 090 | 2 990 2 090 | | |
| Brannklasse | | | Ei30-Sa | Ei30-Sa | Ramming | Ramming | Ramming | Ramming | Ramming | | | | | | |
| Lydkrav | Rw38dB | Rw38dB | | | | | | | | | | | | | |
| Glass | | | | | | | | | | | | | | | |
| Rammingsvei | <input type="checkbox"/> | <input type="checkbox"/> | <input type="checkbox"/> | <input checked="" type="checkbox"/> | <input checked="" type="checkbox"/> | <input checked="" type="checkbox"/> | <input checked="" type="checkbox"/> | <input checked="" type="checkbox"/> | <input checked="" type="checkbox"/> | <input checked="" type="checkbox"/> | <input type="checkbox"/> | <input type="checkbox"/> | <input type="checkbox"/> | | |
| Anmerkning | | tilpasses og utførelse lik eksist.GF-3 | | | | | | | | | | | | | |

Tegningsnr. **A61-01** Rev.:

Type tegning **Skjema dører (større ark)**


NB! Dører betegnet med NY er nye dører i eksisterende bygg/åpning.

Alle mål må tas og kontrolleres på stedet av entreprenør før produksjon - særlig viktig ved eksisterende åpninger

Ved dobbeltdør eller dør med sidefelt må gangdør være min. 10M for å tilfredstille UU.

FORELØPIG

| Rev | Nr | Beskrivelse | Dato | Sign | Kontr |
|-----|----|-------------|------|------|-------|
| | | | | | |

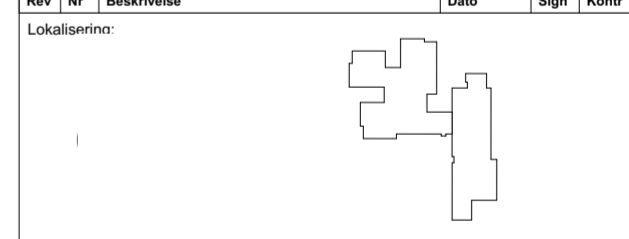

- Prosjekteringsgruppen
- ARK:** Ola Roald as arkitektur
Arktekteveien 19
0000 Arkitektbyen
Tlf: 000 000 00
firmapost@olaroald.no
 - RIB:** Rådg. ing. Bygg
RIBveien 18
0000 RIBbyen
Tlf: 000 00 000
rib@ribfirma.no
 - RIE:** Rådg. ing. Elektro
RIEveien 18
0000 RIEbyen
Tlf: 000 00 000
rie@riefirma.no
 - RIV:** Rådg. ing. VVS
RIVveien 18
0000 RIVbyen
Tlf: 000 00 000
riv@rivfirma.no

Fase **Anbudstegning**



Tiltakshaver: **Færder kommune**

Tittel: **Tjømø Ungdomsskole
Viktors vei 2
3145 Tjømø**

Kontroll: **SA**
EP

Dato: 07.05.2021

Målestokk: 1:1,111 / A2

Prosjektnr.: **6220**

Tegningsnr.: **A61-01**

Type tegning: **Skjema dører (større ark)**