




NRK Price Category 3

Audio and Video Processing Unit
For price comparison

NORSK RIKSKRINGKASTING, 0340 OSLO

Erstatter:		Blad	
Målesti:			
Versj:		Versj:	

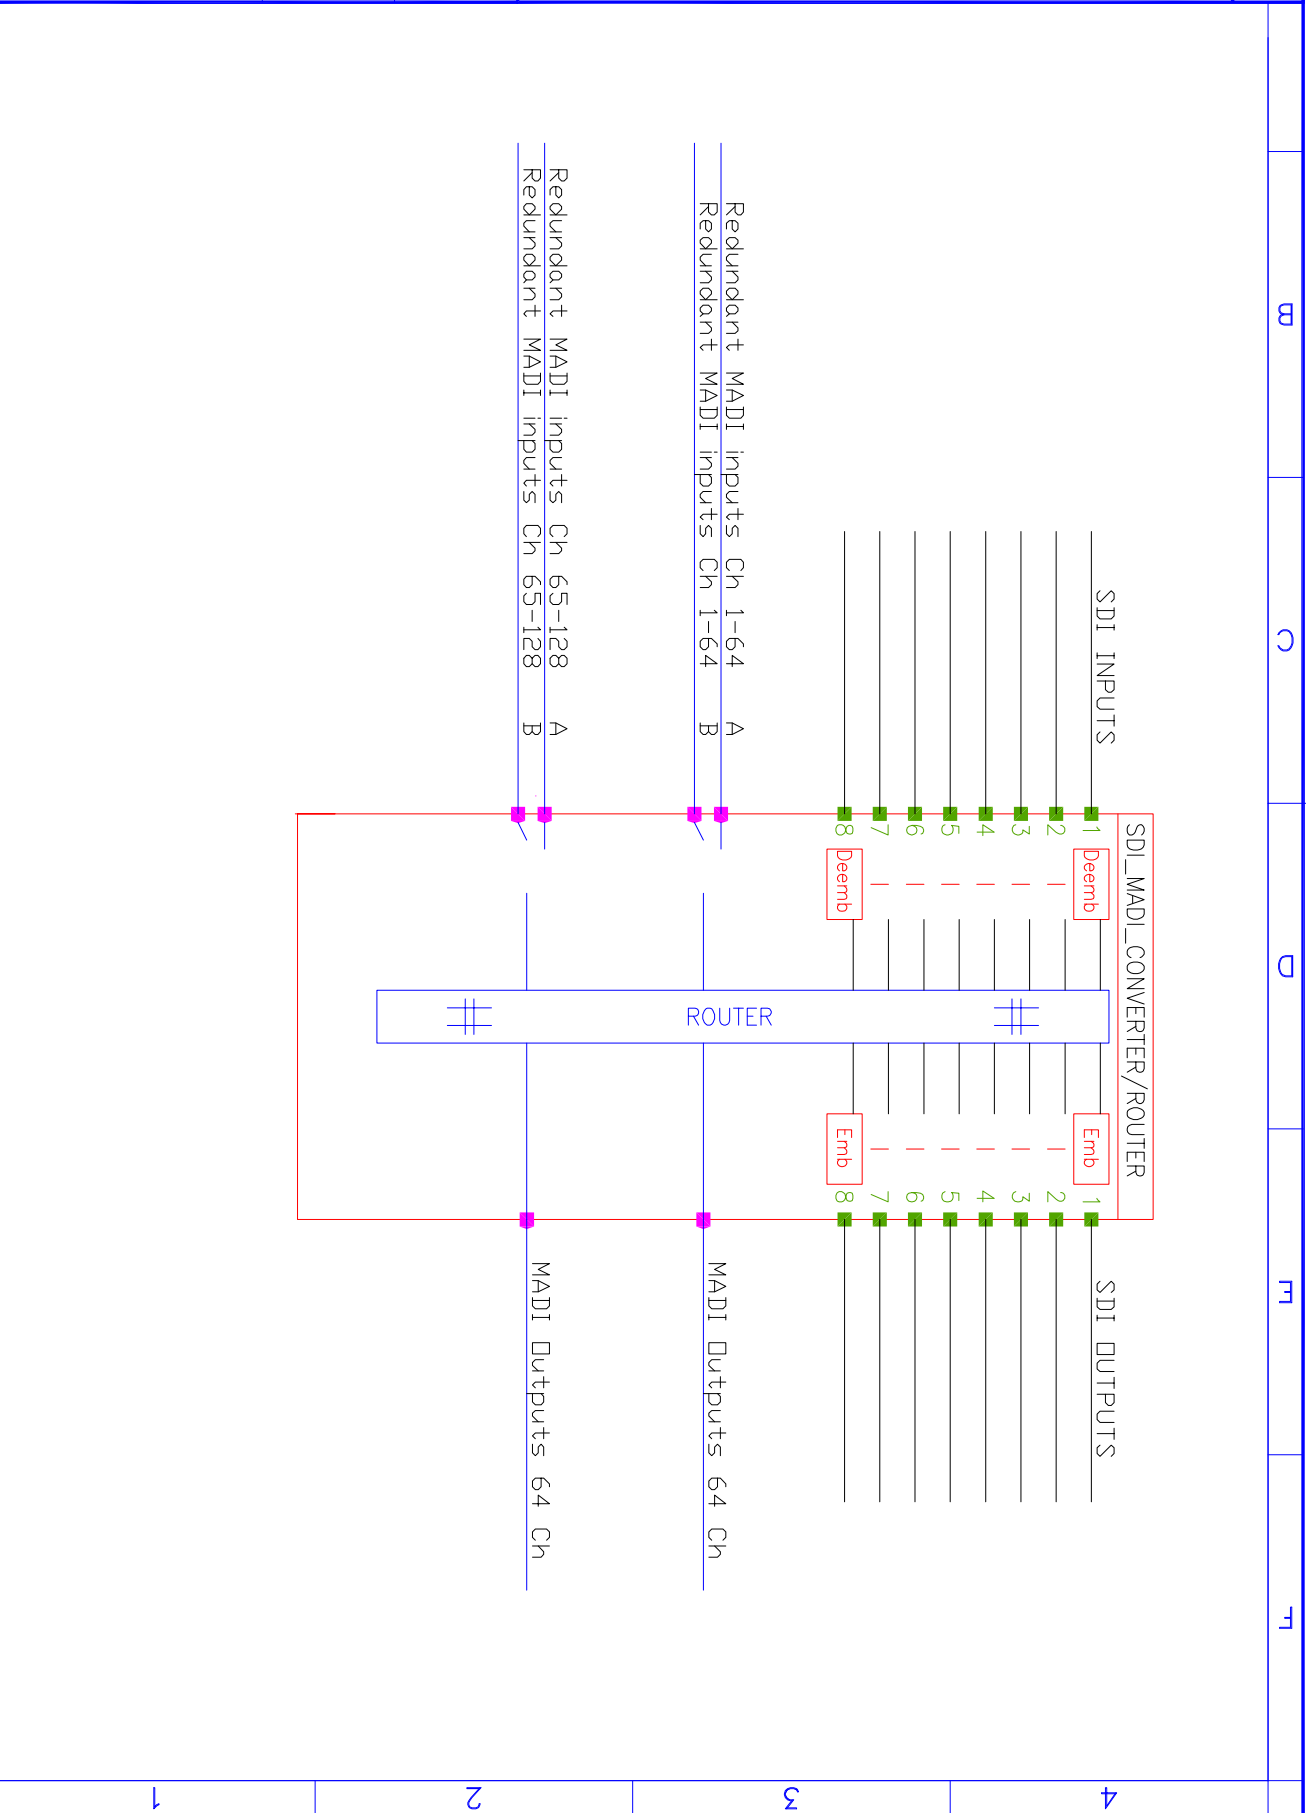

B

C

D

F

F

4

3

2

1