



Normalprofil fortau, pr.103
 Fjellskjæring, Høgåsvegen
 Linje 70100
 M=150

Normalprofil fortau, pr.150
 Fylling, Høgåsvegen
 Linje 70100
 M=150

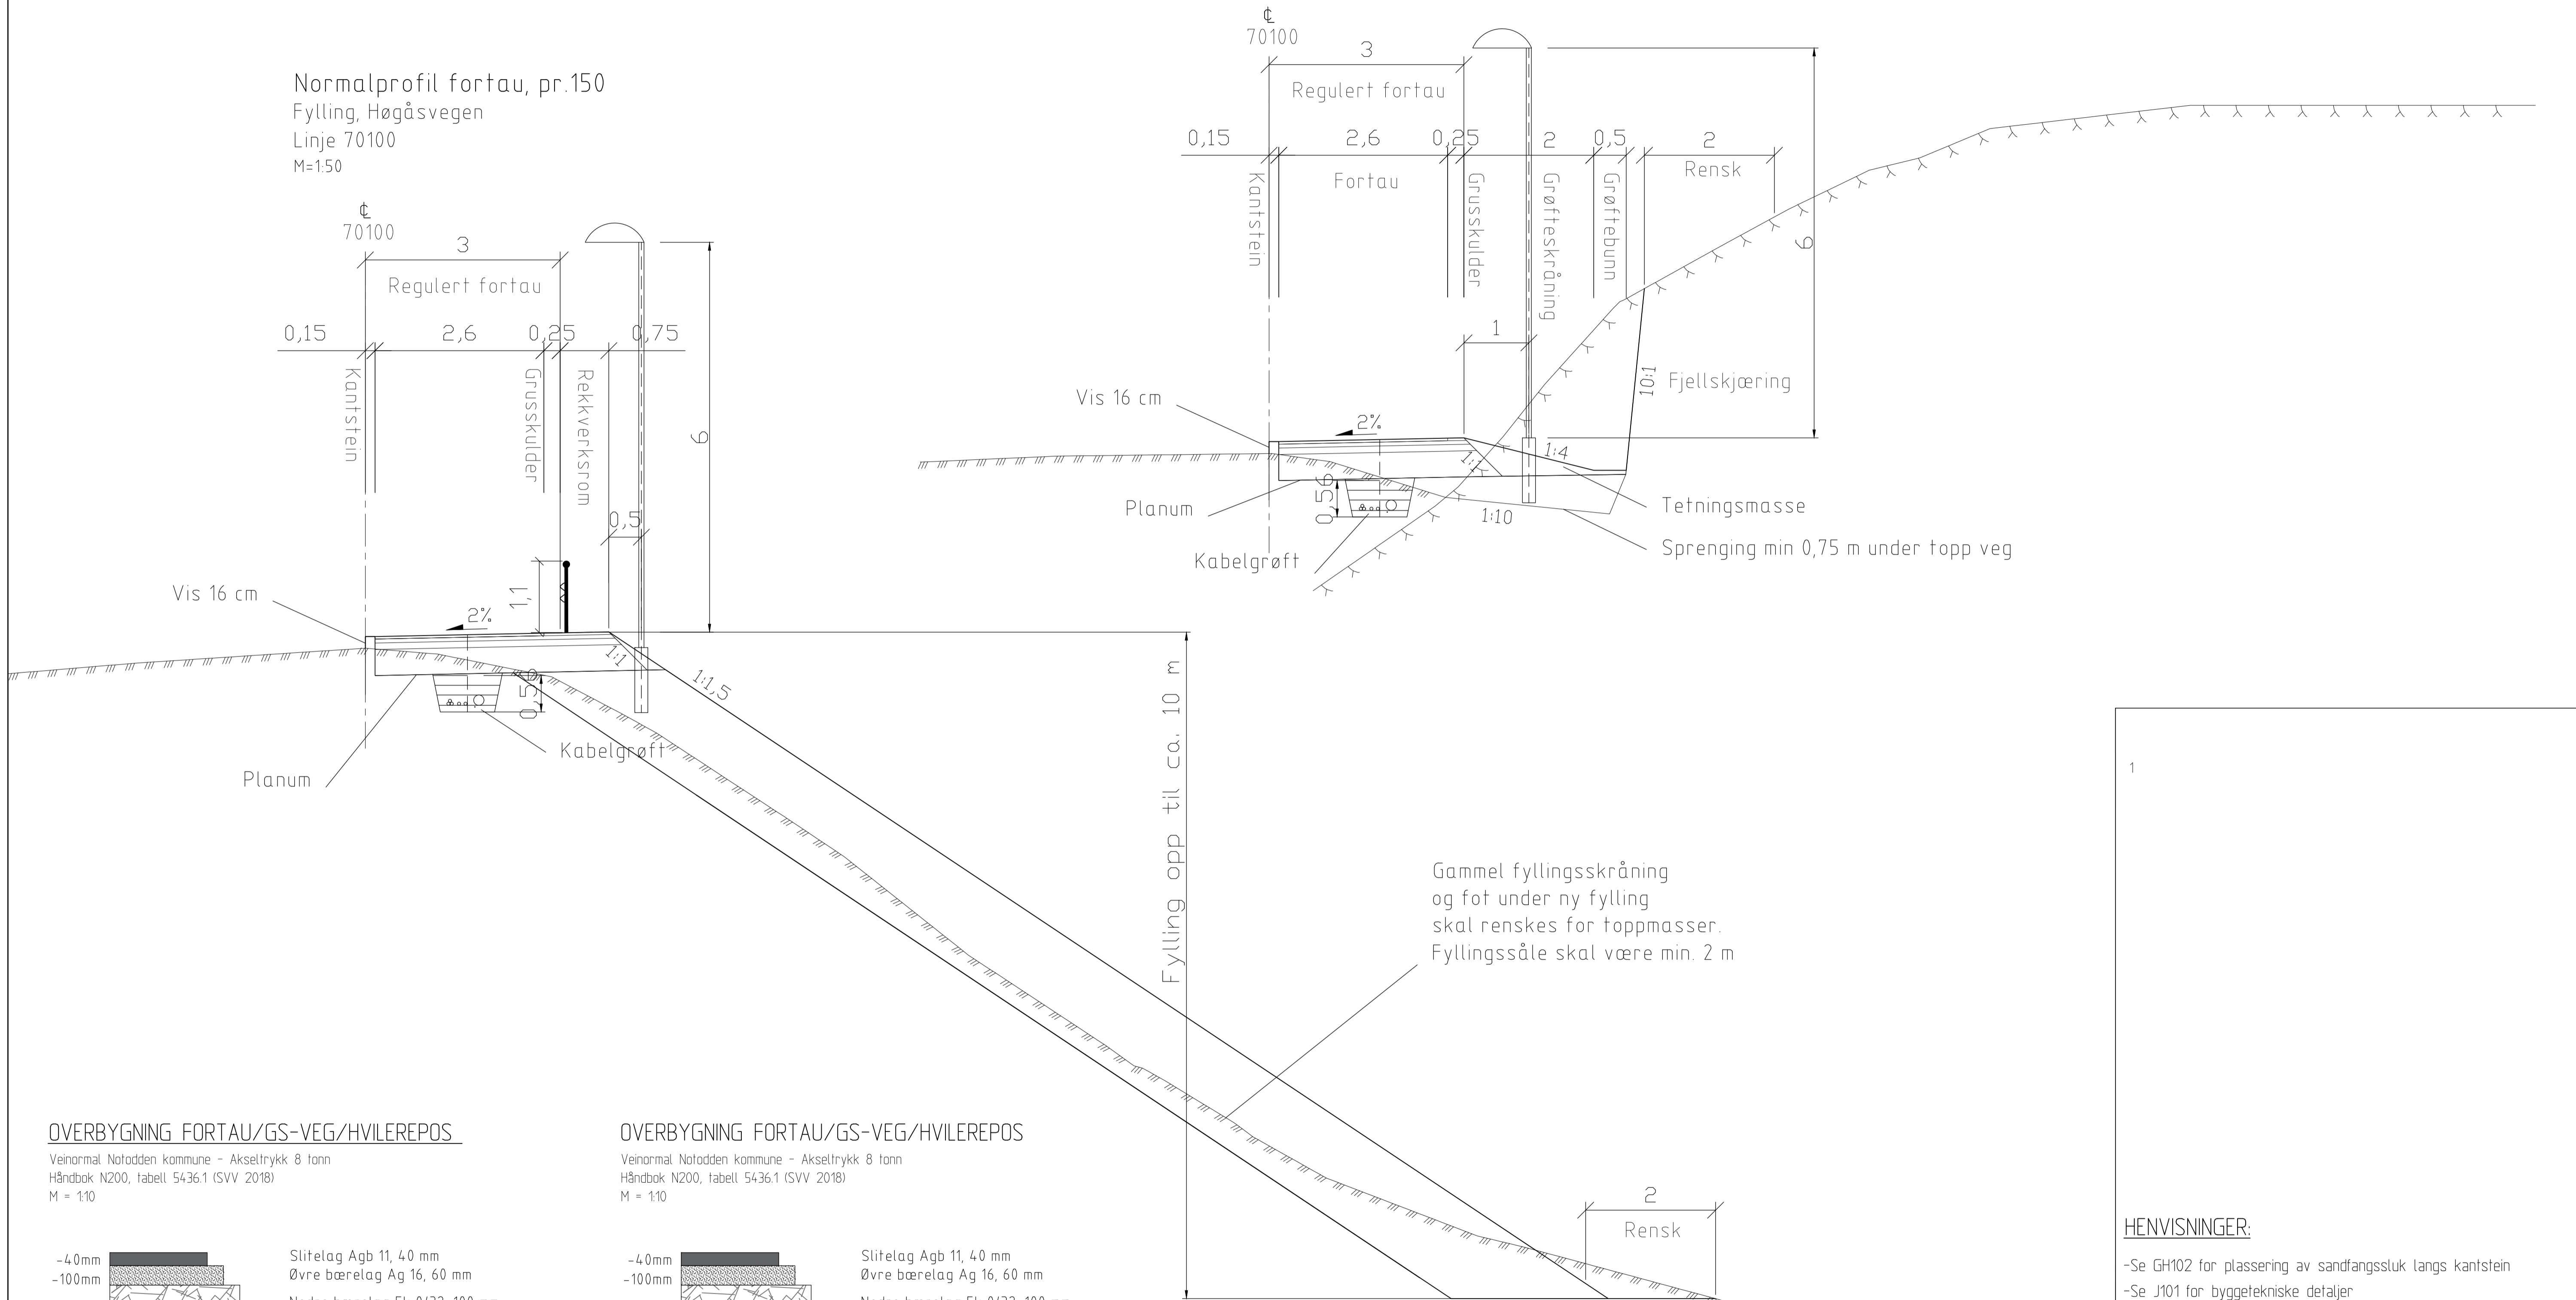


OVERBYGNING FORTAU/GS-VEG/HVILEREPOS

Veinormal Notodden kommune - Akseltrykk 8 tonn
 Håndbok N200, tabell 5436.1 (SVV 2018)
 M = 1:10

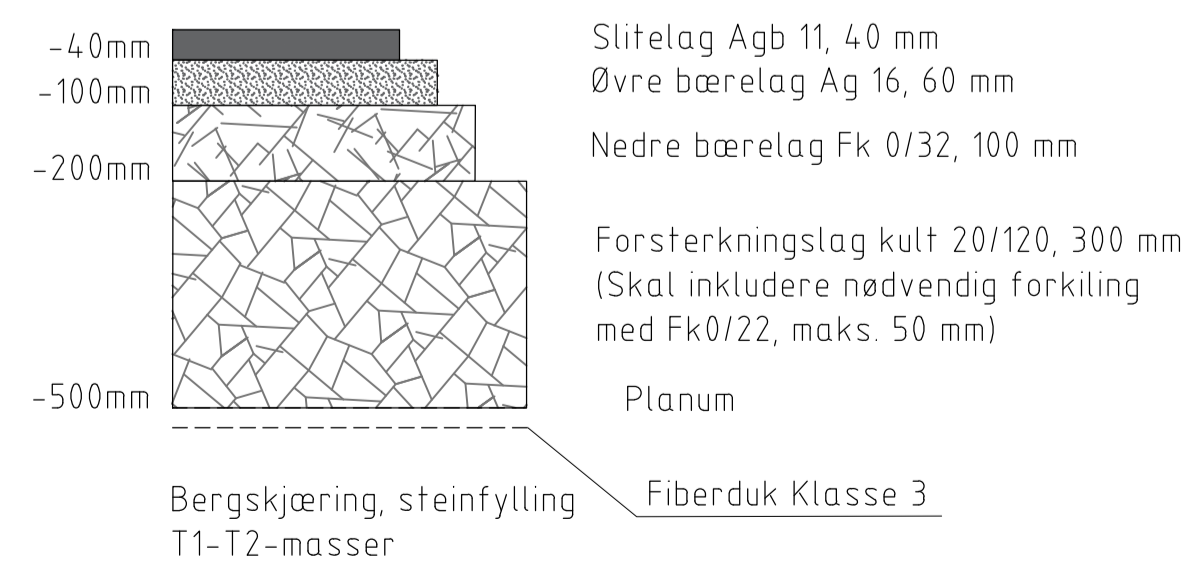

OVERBYGNING FORTAU/GS-VEG/HVILEREPOS

Veinormal Notodden kommune - Akseltrykk 8 tonn
 Håndbok N200, tabell 5436.1 (SVV 2018)
 M = 1:10

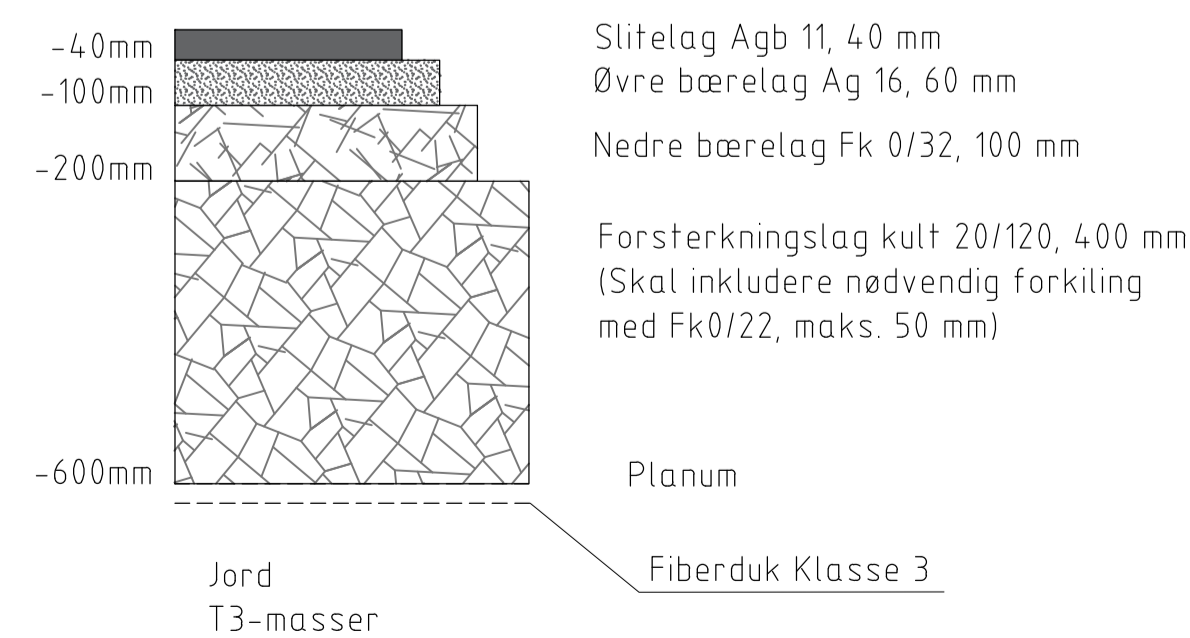

1

HENVISNINGER:

- Se GH102 for plassering av sandfangssluk langs kantstein
- Se J101 for byggetekniske detaljer

Rev	Endring	Utf.	Kontr.	Dato
		nonerb	notonp	
Oppdragsgiver		notonp		
Notodden kommune		Dato	Ansvarlig	
Titel		11.08.2020	nolist	
GS-veg Fykerudsletta		Målestokk		
		1:50 / 1:10		
Normalprofil og overbygning		Format		
Fortau Høgåsvegen - Linje 70100		A1		
ETRS89 UTM sone 32, NN2000		Sweco oppdragsnr.		
		10218483		
		Sweco oppdragsleder		
		Anne G. Skårnes		
		Tegningsstatus		
		Tilbudstegning		
Fagdisiplin		Tegningsnummer (bygg-et-fag-syst-type-lapentr)	Status	Rev.
W		F102	B	00