


TEGNFORKLARING

- Tiltaksgrænse- etappe 1 ---
- Grænse etappe 2 (fremtidig) ---
- Kote,ny --- 104
- Kote,eksisterende --- 104
- Punkthøyde --- +10,00
- Støffemur ---
- Trapp ---
- Gjerde ---
- Port ---
- Vannpostplass med vannpost og kannelstativ ---
- Vaskestein ---
- Sandfangssluk ---
- Kistesteiner ---
- Nedgravd avfallspunkt ---
- Minnesmerker og steiner for blomster og lys ---
- Benk ---
- Lysmast ---
- Pullertbelysning ---
- Lyslist montert i mur ---
- Tinesfrøuttak ---
- Vei, kant ---
- Kantstein ---
- Stålkant vis=0 ---
- Parkering ---
- Asfalt ---
- Grus ---
- Grus ---
- Bro/boardwalk ---
- Bekk m/plastring ---
- Gress ---
- Busker ---
- Stauder og pryddress ---
- Vegetasjonsmatter langs bekkedrag ---
- Grasbakke med eng langs bekkedrag ---
- Bevart bunndekkende skogsvegetasjon ---
- Masseplanter ---
- Nytt tre ---
- Nytt flerstammet tre eller solitär busk ---
- Eksisterende skog ---

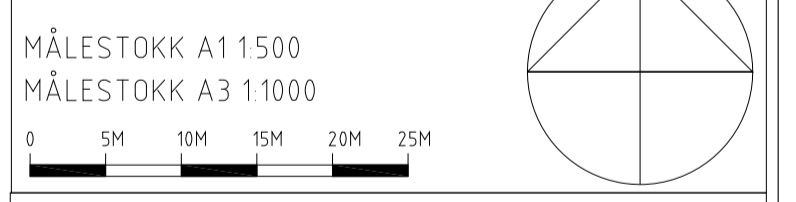

Mindre justeringer anbudstegning		16.05.19	JAR	IK	E02
Anbud		06.05.19	JAR	IK	E01
FAK	SAKSNUMMER	TEGN NR	Dato	Sign	Kontr
L	18019	101			E02

OPPDRAGSGIVER  
**Molde kirkelege fellesråd**

Følgjen	Ansvar prosj	Tegnet	Godkjent	Dato	Målestokk
L-18019-101	IK	JAR	IK	24.06.19	A1 1:500 A3 1:1000

PROSJEKT  
**Røbekk gravlund**  
Tegningen gjelder  
**Landskapsplan**  
**Oversiktsplan**  
Koordinatsystem Euref89, NTM sone 22

PROSJEKTFASE  
**Anbud**



FAK	SAKSNUMMER	TEGN NR	REVISJON
L	18019	101	E02

