


Snitt/Øppriss

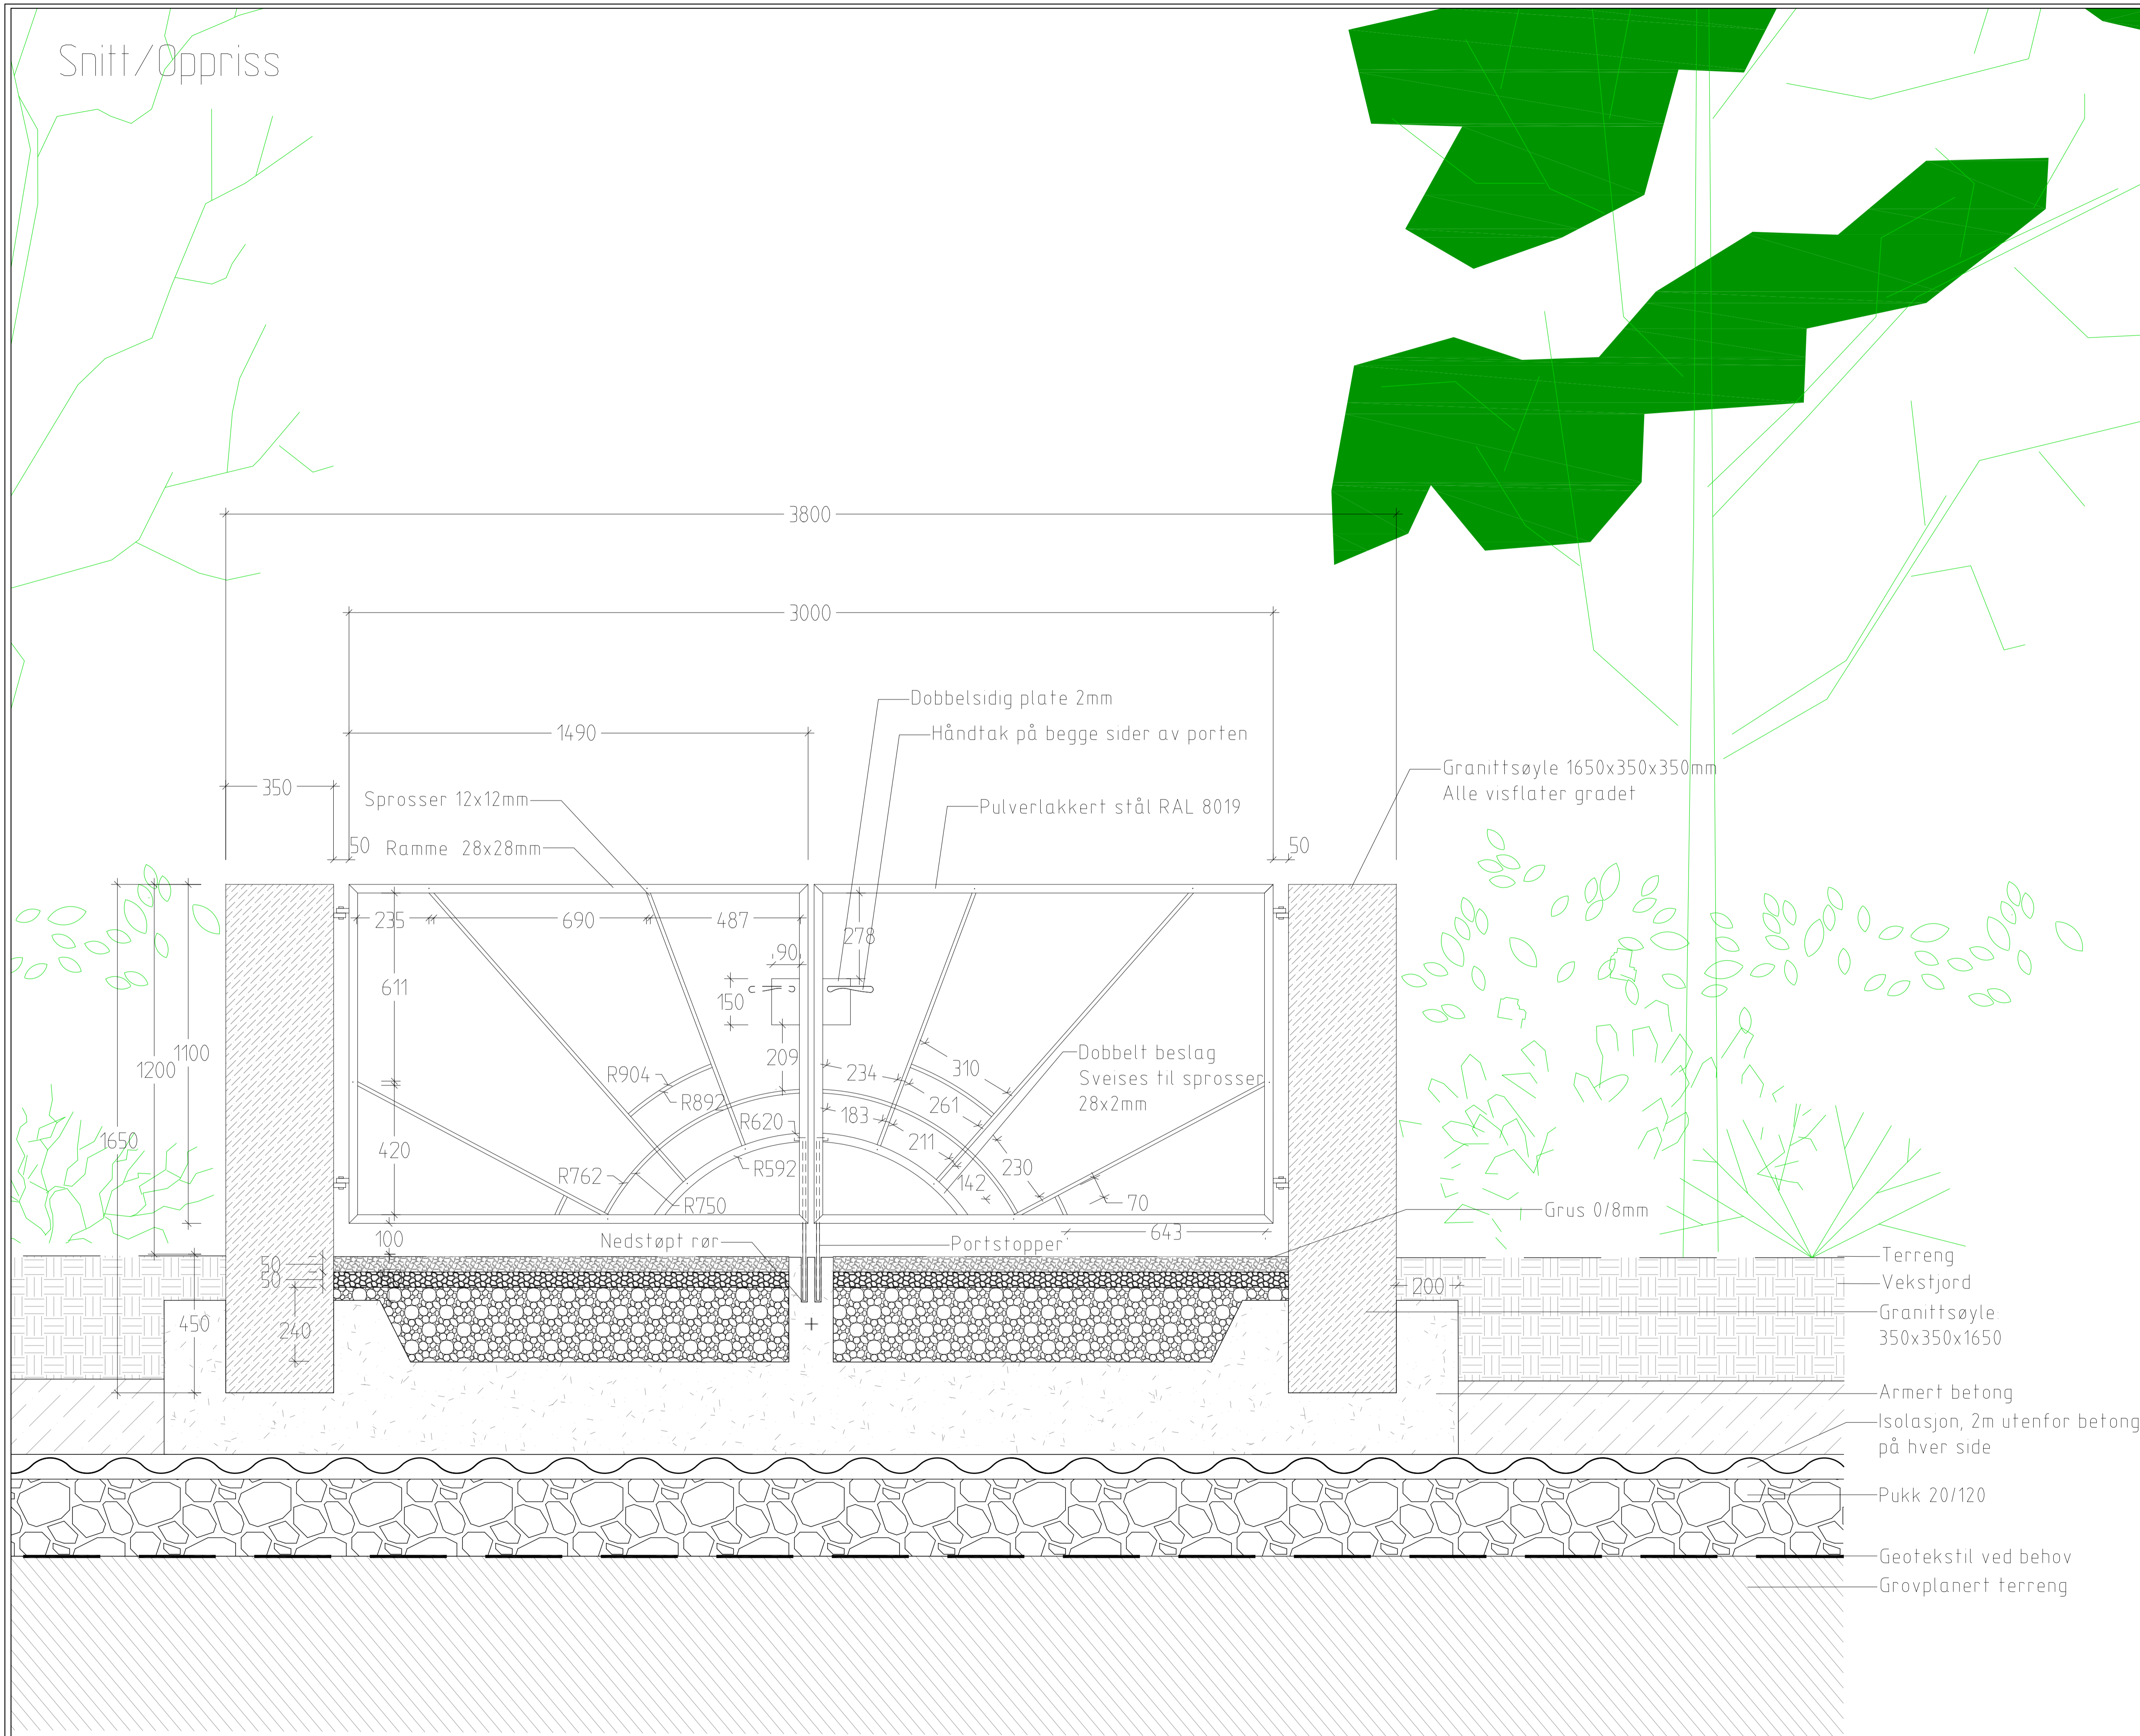

FAG	SAKSNUMMER	TEGN NR.	REVISJON
L	18019	501	E02

Mindre justeringer anbudstegning	14.05.19	JAR	IK	E02
Anbud	06.05.19	MK	IK	E01
Revisjon/ending		Dato	Sign.	Kontr.

OPPRAGSGIVER

Molde kirkeelige fellesråd

Følgem.	Ansvar. prosj.	Tegnet	Godkjent	Dato	Målestokk
L-18019-501	IK	MK	IK	26.04.19	A1 1:10 A3 1:20

PROSJEKT

Rødbekk gravlund

Tegningen gjelder

DETALJ

Port

PROSJEKTFASE

Anbud



FAG	SAKSNUMMER	TEGN NR.	REVISJON
L	18019	501	E02