


KOORDINATTABELL			
PNR	KODE	X	Y
176	U3	6959430.905	412865.066
177	U3	6959432.558	412866.157
178	U3	6959434.072	412867.287
179	U3	6959435.347	412868.484
180	U3	6959437.458	412869.445
181	U3	6959438.829	412870.616
182	U3	6959440.632	412871.664
183	U3	6959441.040	412873.107
184	U3	6959440.656	412874.775
185	U3	6959437.770	412875.593
186	U3	6959435.268	412874.743
187	U3	6959432.022	412874.104
188	U3	6959424.878	412874.569
189	U3	6959424.210	412873.199
190	U3	6959421.324	412874.017
191	U3	6959420.549	412875.796
192	U3	6959420.477	412877.376
193	U3	6959417.499	412879.779
194	U3	6959416.134	412881.725
195	U3	6959414.541	412883.735

KOORDINATTABELL			
PNR	KODE	X	Y
196	U3	6959413.097	412884.144
197	U3	6959411.804	412882.951
198	U3	6959411.395	412881.508
199	U3	6959412.761	412879.562
200	U3	6959412.852	412877.977
201	U3	6959412.665	412876.471
202	U3	6959412.256	412875.028
203	U3	6959412.425	412873.421
204	U3	6959412.744	412871.772
205	U3	6959412.978	412870.146
206	U3	6959415.865	412869.328
207	U3	6959416.274	412870.771
208	U3	6959418.517	412870.136
209	U3	6959418.430	412868.601
210	U3	6959424.202	412866.965
211	U3	6959424.611	412868.409
212	U3	6959426.786	412867.792
213	U3	6959426.575	412866.293
214	U3	6959434.313	412870.337
215	U3	6959431.695	412871.115

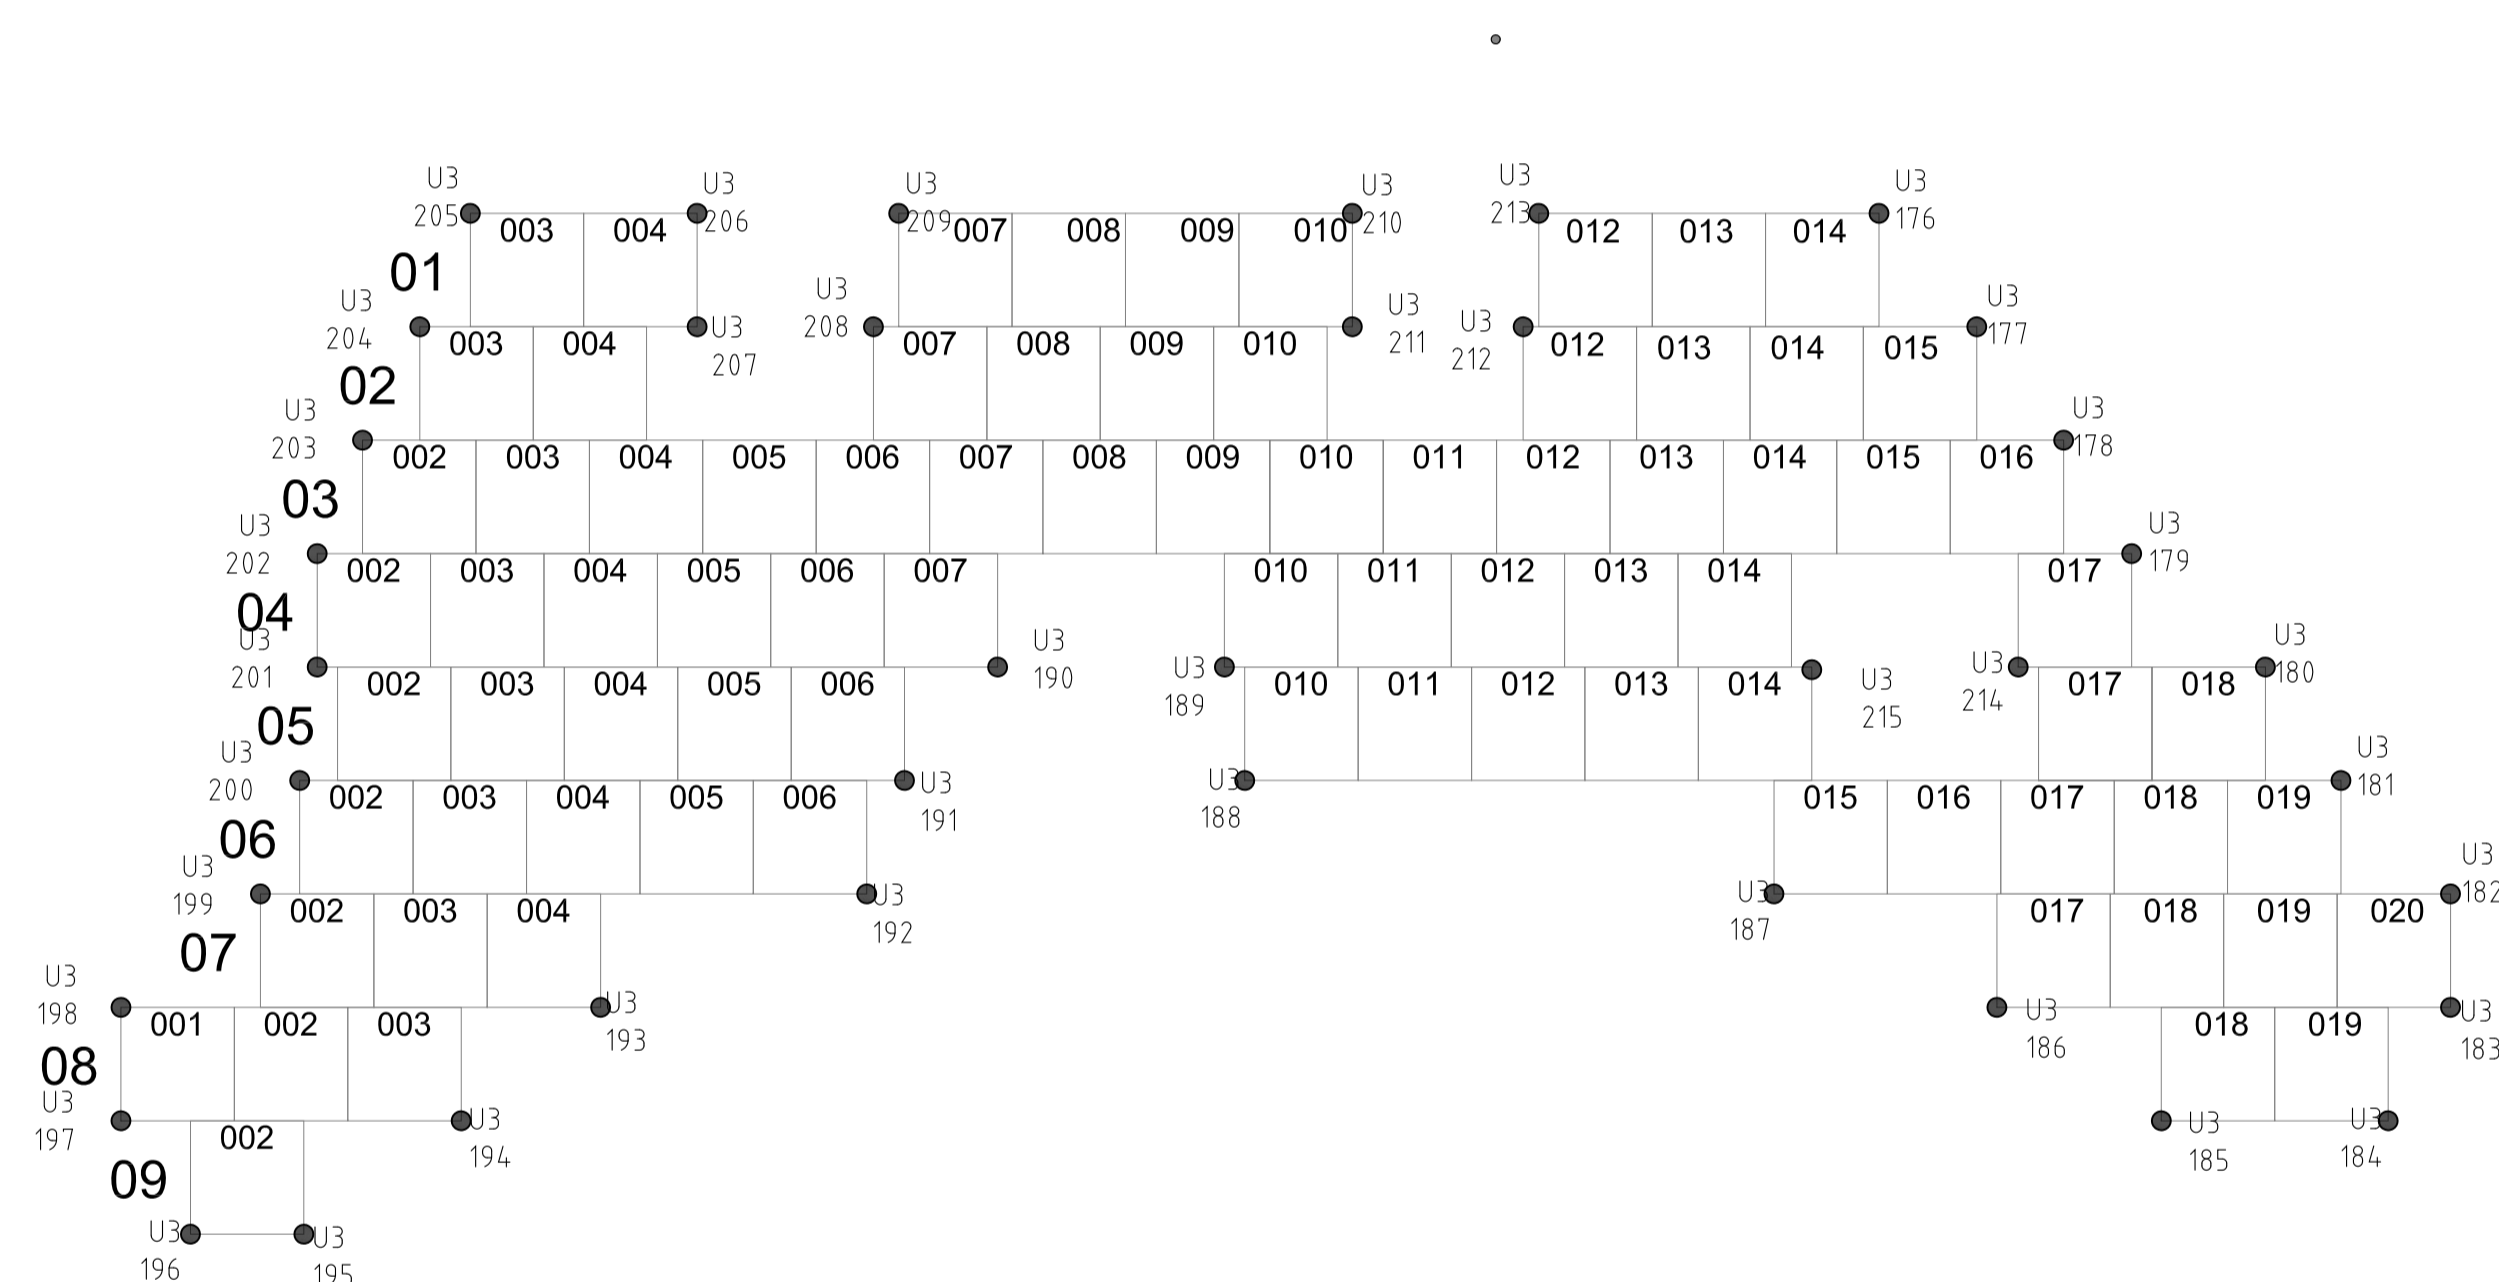

FAG	L	SAKSNUMMER	18019	TEGN NR	18019	REVISJON	E01
-----	---	------------	-------	---------	-------	----------	-----

Anbud	26.05.19	JAR	IK	EC	E01
-------	----------	-----	----	----	-----

Revisjon/Endring: \_\_\_\_\_ Dato: \_\_\_\_\_ Sign: \_\_\_\_\_ Kontr: \_\_\_\_\_ Rev: \_\_\_\_\_

OPPDRAGSGIVER  
**Molde kirkelige fellesråd**

Følgem	Ansvar	tegnet	Godkjent	Dato	Målestokk
L-18019-608	IK	MK	IK	26.04.19	A1 1:100 A3 1:200

PROSJEKT  
**Rødbekk gravlund**  
Tegningen gjelder  
**GRAVKART**  
**Urnefelt 3**  
Koordinatsystem Euref89, NTM sone 22

PROSJEKTFASE  
**Anbud**



FAG	L	SAKSNUMMER	18019	TEGN NR	610	REVISJON	E01
-----	---	------------	-------	---------	-----	----------	-----

