


KOORDINATTABELL			
PNR	KODE	X	Y
216	U4	69594.33.34.2	4.12878.357
217	U4	69594.36.316	4.12879.074
218	U4	69594.37.44.0	4.12880.314
219	U4	69594.37.84.9	4.12881.757
220	U4	69594.37.680	4.12883.364
221	U4	69594.37.193	4.12885.061
222	U4	69594.37.121	4.12886.641
223	U4	69594.37.030	4.12888.226
224	U4	69594.32.700	4.12889.453
225	U4	69594.32.291	4.12888.010
226	U4	69594.29.905	4.12888.686
227	U4	69594.30.492	4.12890.078
228	U4	69594.30.901	4.12891.522
229	U4	69594.26.225	4.12894.406
230	U4	69594.23.339	4.12895.224
231	U4	69594.22.24.2	4.12893.976
232	U4	69594.21.155	4.12892.725
233	U4	69594.19.803	4.12891.54.9
234	U4	69594.18.432	4.12890.378
235	U4	69594.18.023	4.12888.935

KOORDINATTABELL			
PNR	KODE	X	Y
236	U4	69594.18.510	4.12887.238
237	U4	69594.18.678	4.12885.631
238	U4	69594.20.441	4.12883.572
239	U4	69594.21.797	4.12881.629
240	U4	69594.26.127	4.12880.402
241	U4	69594.27.657	4.12881.527
242	U4	69594.29.422	4.12881.027
243	U4	69594.29.013	4.12879.584
244	U4	69594.24.692	4.12887.045
245	U4	69594.25.167	4.12888.470
246	U4	69594.23.723	4.12888.878
247	U4	69594.21.805	4.12887.863

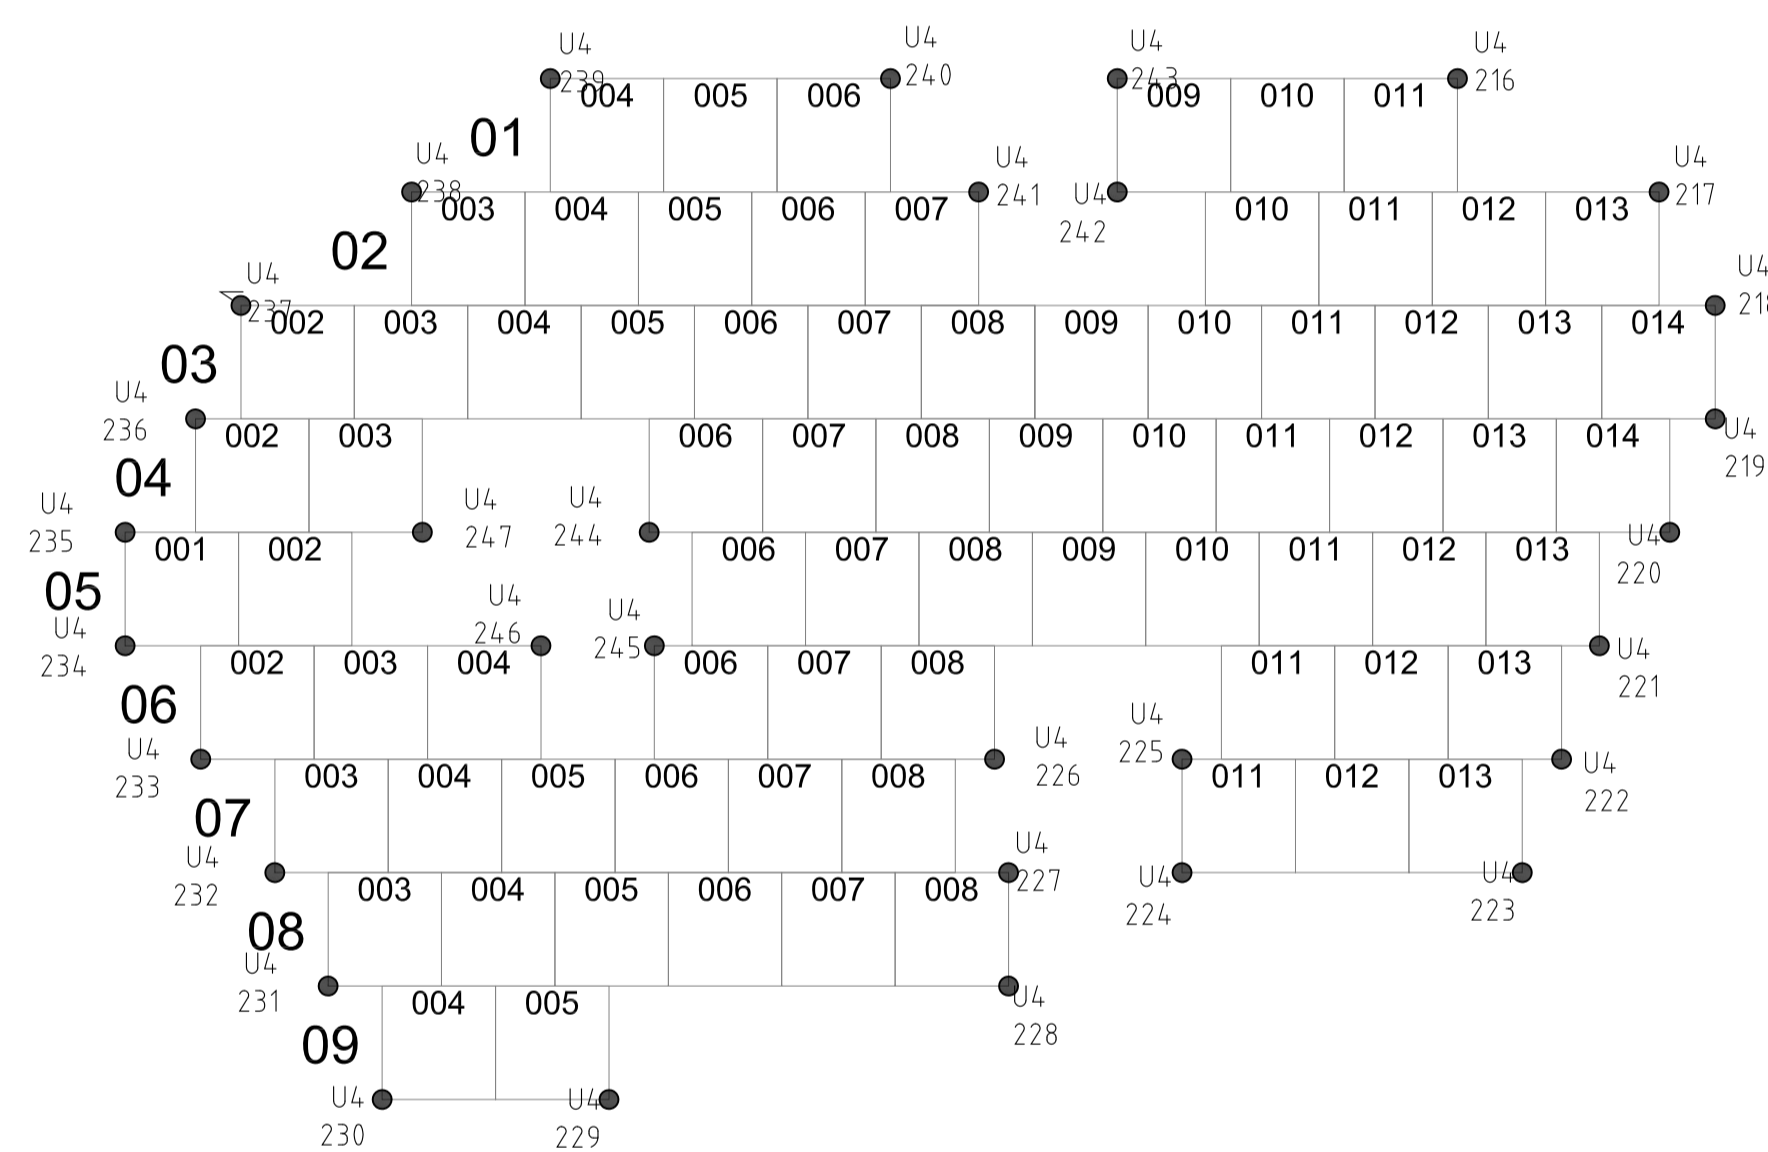

FAG	SAKSNUMMER	TEGN NR	REVISJON
L	18019	18019	E01

Anbud	06.05.19	JAR	IK	E01
Revisjon/Endring	Dato	Sign.	Kontr.	Rev.

**OPPDRAGSGIVER**

**Molde kirkelige fellesråd**

Følgem	Ansvar pring	Tegnet	Godkjent	Dato	Målestokk
L-18019-608	IK	MK	IK	26.04.19	A1 1:100 A3 1:200

**PROSJEKT**

Rødbekk gravlund

Tegningen gjelder

**GRAVKART**

**Urnefelt 1 og 2**

Koordinatsystem Euref89, NTM sone 22

**PROSJEKTFASE**

Anbud

FAG	SAKSNUMMER	TEGN NR	REVISJON
L	18019	611	E01

