


Produktkode	Beskrivelse
UP001	--- LED panel 600x600 40W 3000K
UP002	--- LED Pai 180mm 15W 3000K
UP003	--- LED panel 300x1200 40W 3000K
UP004	--- LED Pai 230mm 21W 3000K
UP005	--- Disc 290 hvk 2700K IK10
UP006	--- High Bay LED 155W 5000K
UP007	--- Storm LED 2x30w IP65
UP008	--- Area 66 37W LED 4000K IK10
UP009	--- LED Panel 595x595 RGB
UP010	--- LED strip 2700K 14,4W IP20
UP011	---
UP012	---
UP013	--- Spellampe LED 60cm
UP014	--- BA396-DL22-6-25W
UP015	---
UP101	---
UP102	Egersund 1280
UP103	Koster 1914
UP104	Cuba LED 60W
UP105	Cuba LED 80W
UP106	DOBDEL Cuba LED 80W
UP107	Alu-star Maxi
UP108	---
UP109	Disc 290 hvk
UN201	MARKERINGSLYS ESC 90
UN202	---
UN203	MARKERINGSLYS ESC 81
UN204	MARKERINGSLYS DYNAMISK
UN205	LEDELYS LINESPOT II LOWBAY, UTENPÅLIGGENDE
UN206	---
UN207	LEDELYS LINESPOT II LOWBAY, INN FELT
UN208	---
UN209	LEDELYS ZONESPOT II LOWBAY, UTENPÅLIGGENDE
UN210	---
UN211	LEDELYS ZONESPOT II LOWBAY, INN FELT
UN212	SOLID ZONE LOWBAY, UTENPÅLIGGENDE
UN213	LY7
UN214	Lyskaster over Aggregat gysmal
UN215	MS- Etterlysende skilt

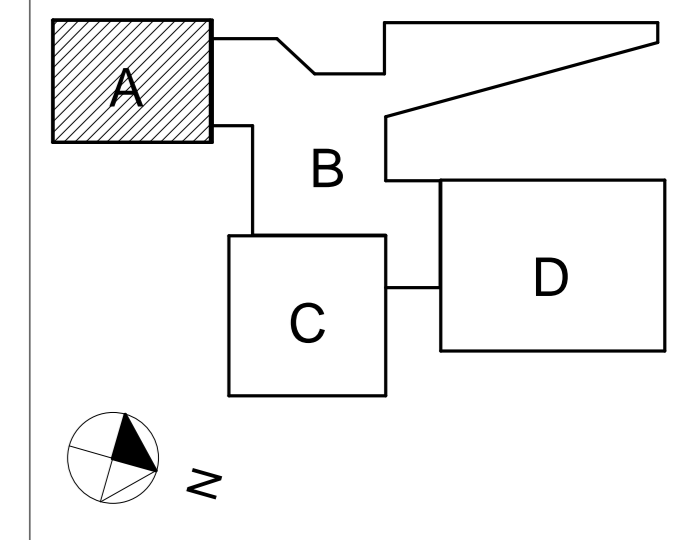


L2160A-01E442-20-01

1994
LABAKKEN SKOLE
LYS BYGG A PLAN 1

PROSJEKT	PROSJEKT
BYGG	BYGG
BYGG	BYGG
BYGG	BYGG

ARBEIDSTEGNING	1 : 50	A0
DATE	27.05.2020	CHL/CL
BYGG	BYGG	ME/SE

A ASPLAN VIK AS
 B KRUSE SMITH AS
 C FJØRDEN ELEKTRO AS
 D ASPLAN VIK AS

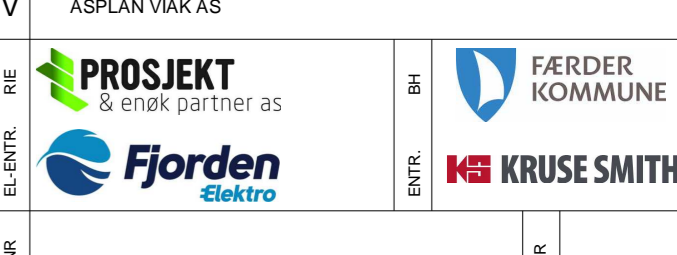

L2160A-01E442-20-01