


Tegningen angir prinsipp for utforming av belysningsløsning. Entreprenør er ansvarlig for valg av lysarmatur og plassering av armaturer, slik at en oppnår ønsket funksjon som angitt i beskrivelsen.

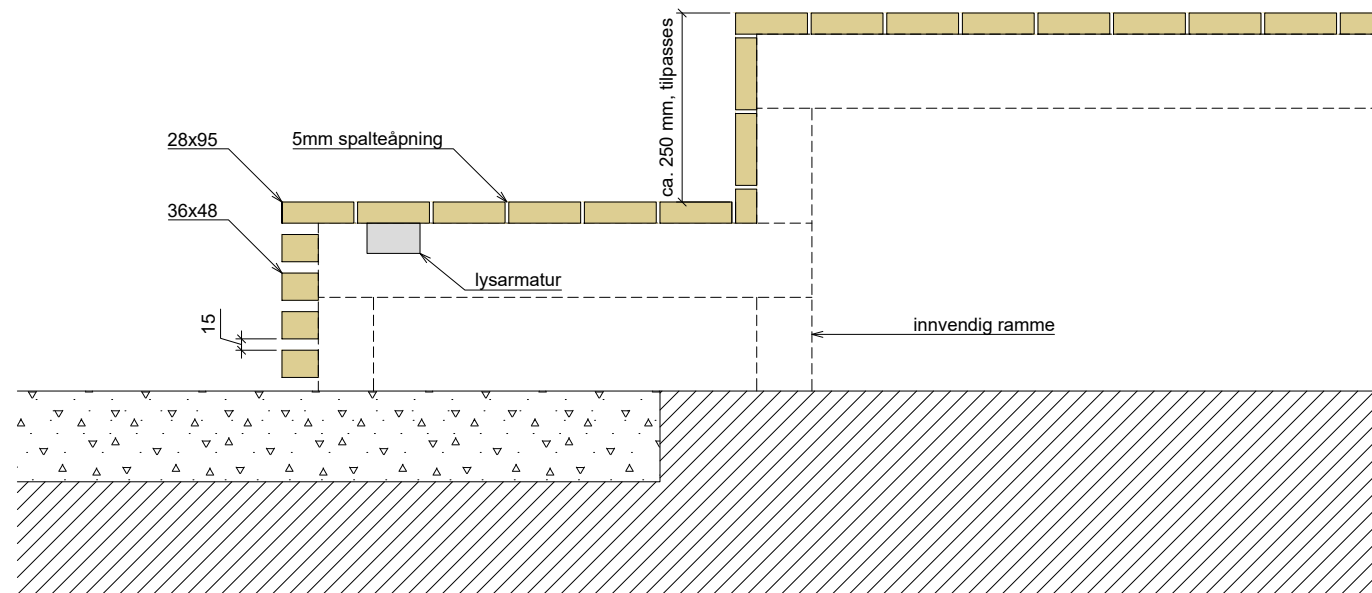

F01	2020-08-07	For anskaffelse	JAabr	RoSan	JAabr
Rev.	Dato	Beskrivelse	Utarbeidet	Fagkontroll	Godkjent

Dette dokumentet er utarbeidet av Norconsult AS som del av det oppdraget som fremgår nedenfor. Opphavsretten tilhører Norconsult AS. Dokumentet må bare benyttes til det formål som oppdragsvilkårene beskriver, og må ikke kopieres eller gjøres tilgjengelig på annen måte eller i større utstrekning enn formålet tilsier.

BERGEN KOMMUNE	Målestokk (gjelder A3)
	1:10

Løvås skole - uteområde atrium
 Tredekke m. belysning
 Prinsippsnitt
 Konkurransesgrunnlag

Norconsult	Oppdragsnummer	Tegningsnummer	Revisjon
	5203144	L11	F01