










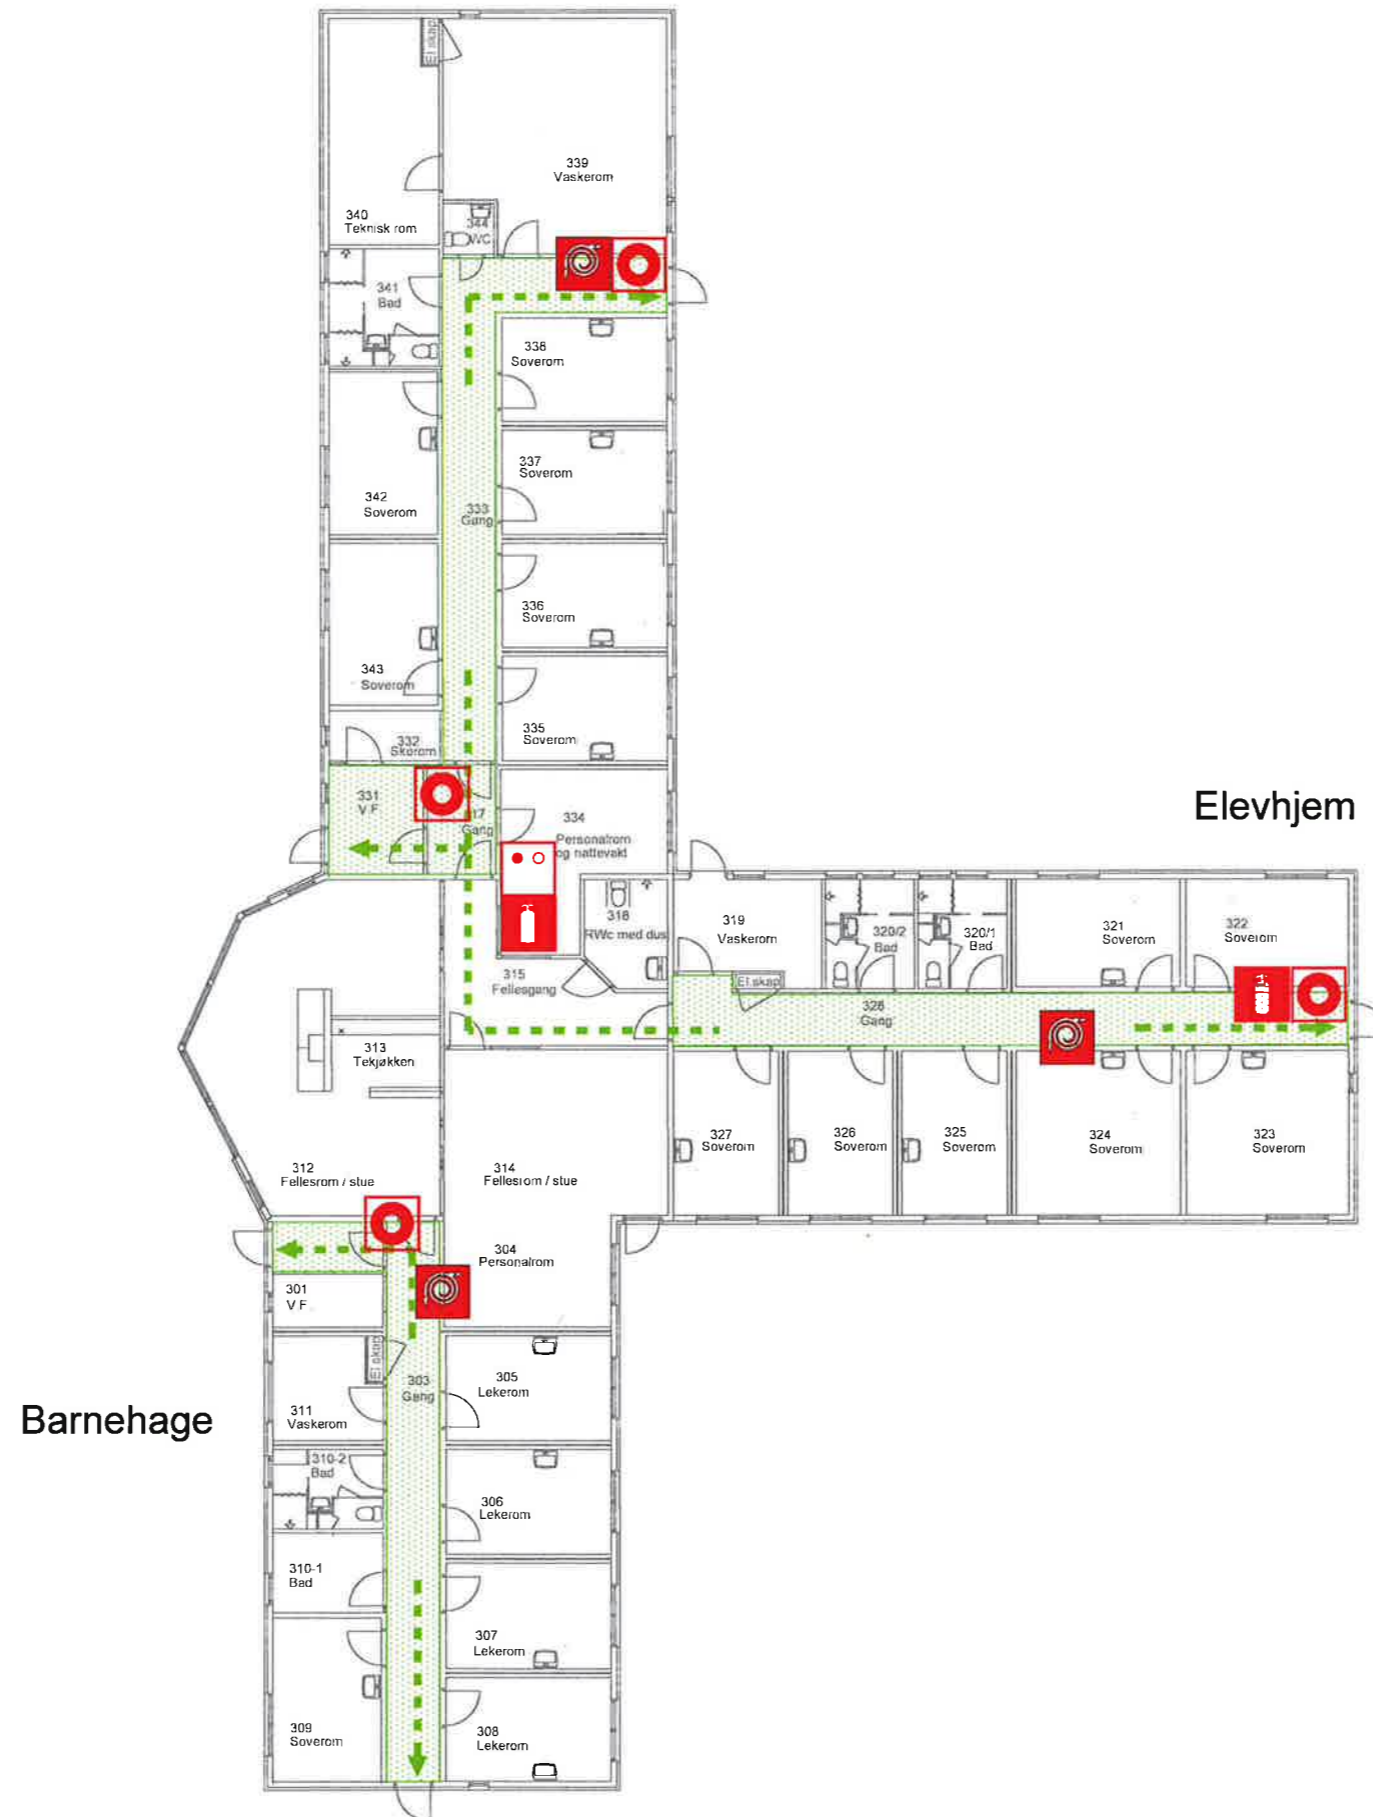

RØMNINGSPLAN ELEVHJEM OG BARNEHAGE




Symboler

-  DU STÅR HER!
-  RØMNINGSVEI
-  Brannslange
-  Håndslukker
-  Manuell brannmelder
-  Samlingsplass
-  Betjeningspanel brannalarmsentral

-  Brannvesen: 110
Politi: 112
Ambulanse: 113

Situasjonsplan

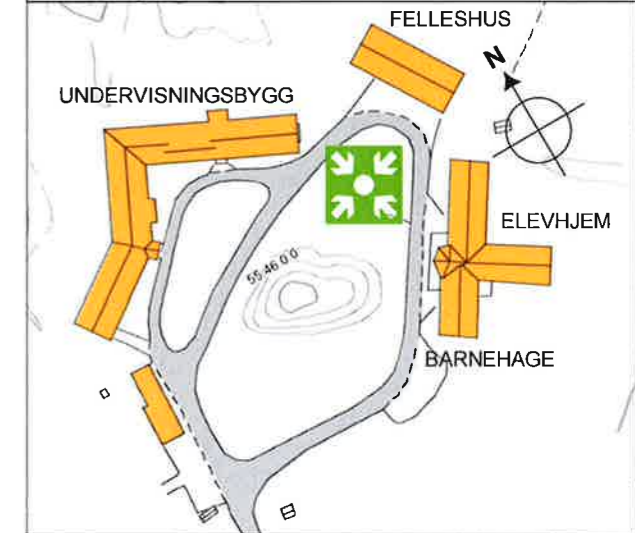

Generell branninstruks
Avhengig av situasjon skal du:

Redde - Varsle - Slokke