


PLAN

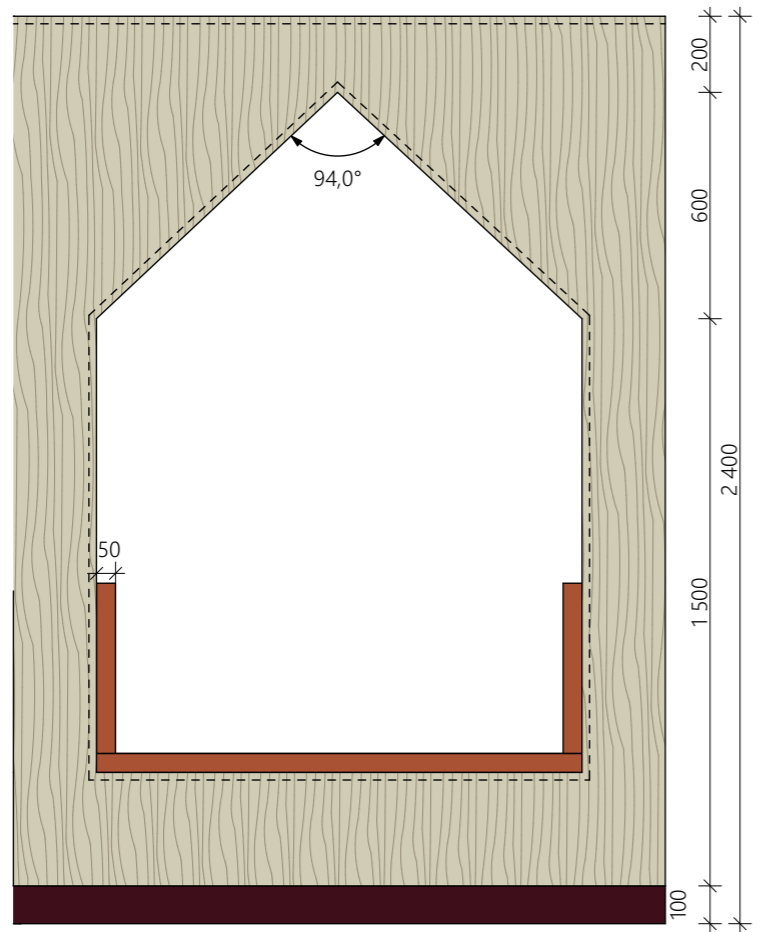

OPPRISS AA

**Alkovehus med sittebenk**

Rom 2070-001 (Fyllingsdalen/Laksevåg)


Åpen sittealkove med en utforming som henspiller på små hus. Bygges som et frittstående møbel, med gjennomgående åpning med mulighet for å sitte fra begge sider. Selve sittedisjen har tett himling, samt tette sidevegger i samme overflate som front. Alkovehuset avsluttes frittstående fra himling, med tett toppplate.

Konstruksjonen bygges i egnet platematerial, som må tåle hard bruk. Alle overflater i Formica Elegant Oak Nat eller tilsvarende. Ikke synlige skruer. Intrukket sokkel i sort høytrykkslaminat.

Innvendig konstruksjon/utleking mot eksisterende nisjevegger kan utføres i standard konstruksjonsvirke. Det tas med egnet materiale i konstruksjon for å unngå "trommelyd" (behov vurderes).

Sittealkoven skal ha fastmontert polstret sittepute på sete, samt fastmonterte polstrete pute på sidervegger. Alle puter med tykkelse ca 50mm. Skumkvalitet på puter må være fast, egnet for offentlig miljø og av god kvalitet. Puter skal kles med tekstil egnet for hard offentlig bruk, og må være mulig å tørke av med en fuktig klut, evt. også desinfiseres. Det ønskes vinyl med tekstil-lignende overflate, type Silvertex eller tilsvarende. Endelig detaljering av sittepute med type tekstil avklares med leverandør.

Konstruksjon utformes av møbelsnekker/utførende, i samråd med IARK. Stabilitet og konstruksjon må vurderes av utførende.

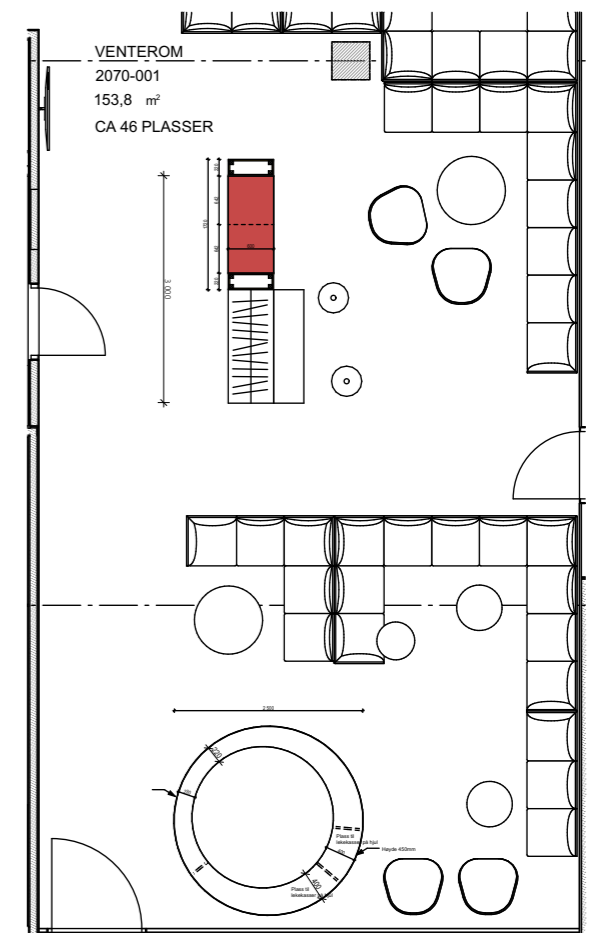

Planutsnitt:

**TILBUDSTEGNING**  
 VIDERE DETALJERING OG UTARBEIDING AV  
 PRODUKSJONSTEGNINGER UTFØRES AV LEVERANDØR.  
 KONTROLLMÅL TAS PÅ BYGGEPLASS AV UTFØRENDE.  
 PRODUKSJONSTEGNINGER GODKJENNES AV IARK.