



PLAN

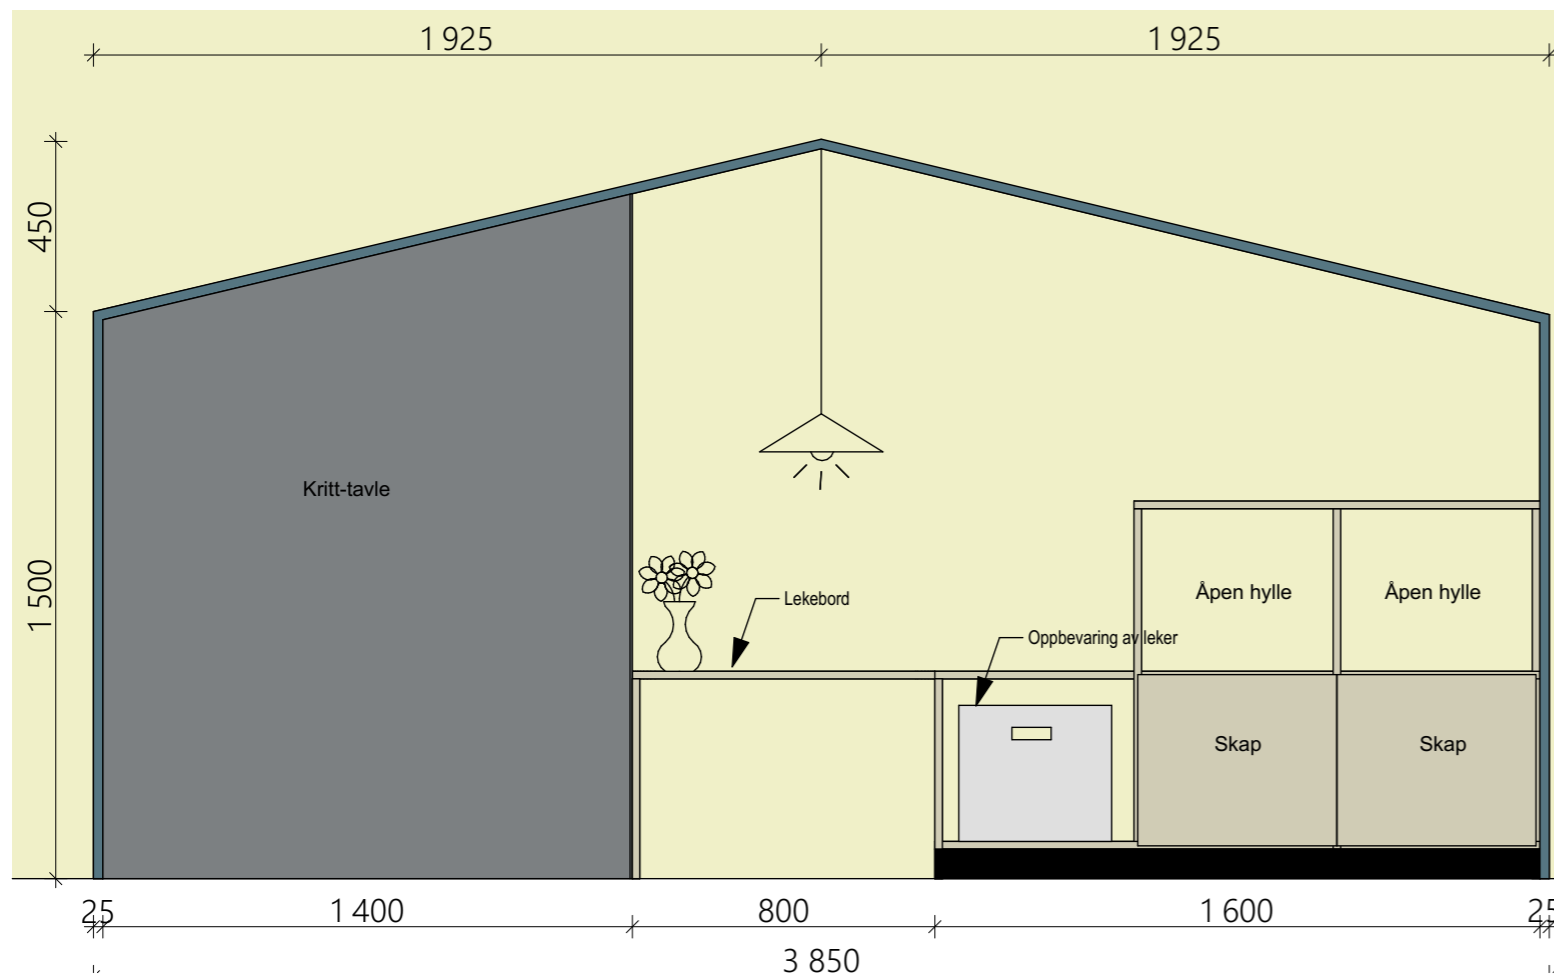

OPPRISS AA

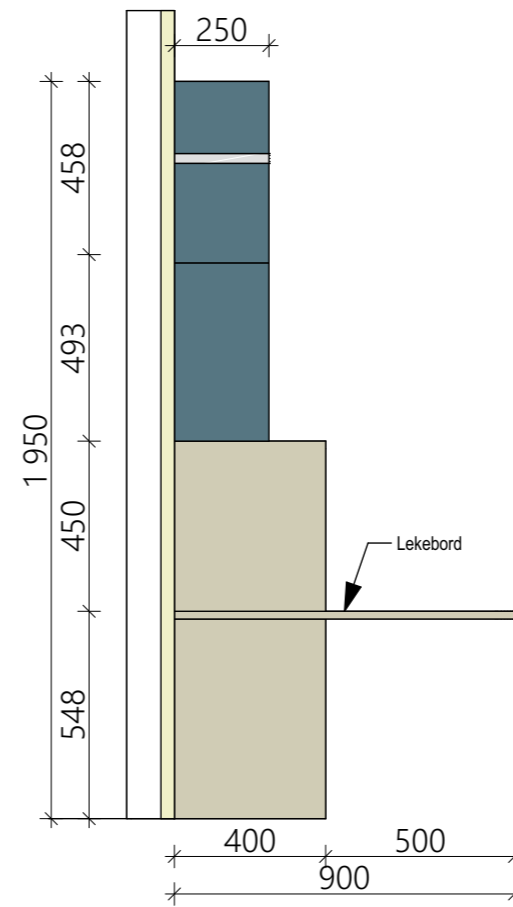

OPPRISS BB

Lekehus i venteareal

Rom 1037

Plassbygget flerfunksjonelt møbel med omramming i form av en enkel tak-konstruksjon. Må tåle hard bruk av barn, med solide innfestinger mot vegg.

Bygges opp av egnet platematerial. Alle overflater i valgfri høytrykkslaminat type Formica eller tilsvarende, herunder også høytrykkslaminat treimitasjoner type Formica Elegant Oak Nat eller tilsvarende. Tak-konstruksjon, hyller, lekebord og kritt-tavle iht tegning.

Bærende konstruksjon av lekemøbel utformes av møbelsnekker/utførende, i samråd med IARK. Stabilitet og konstruksjon må vurderes av utførende.



3d illustrasjon:



Inspirasjonsbilde: