
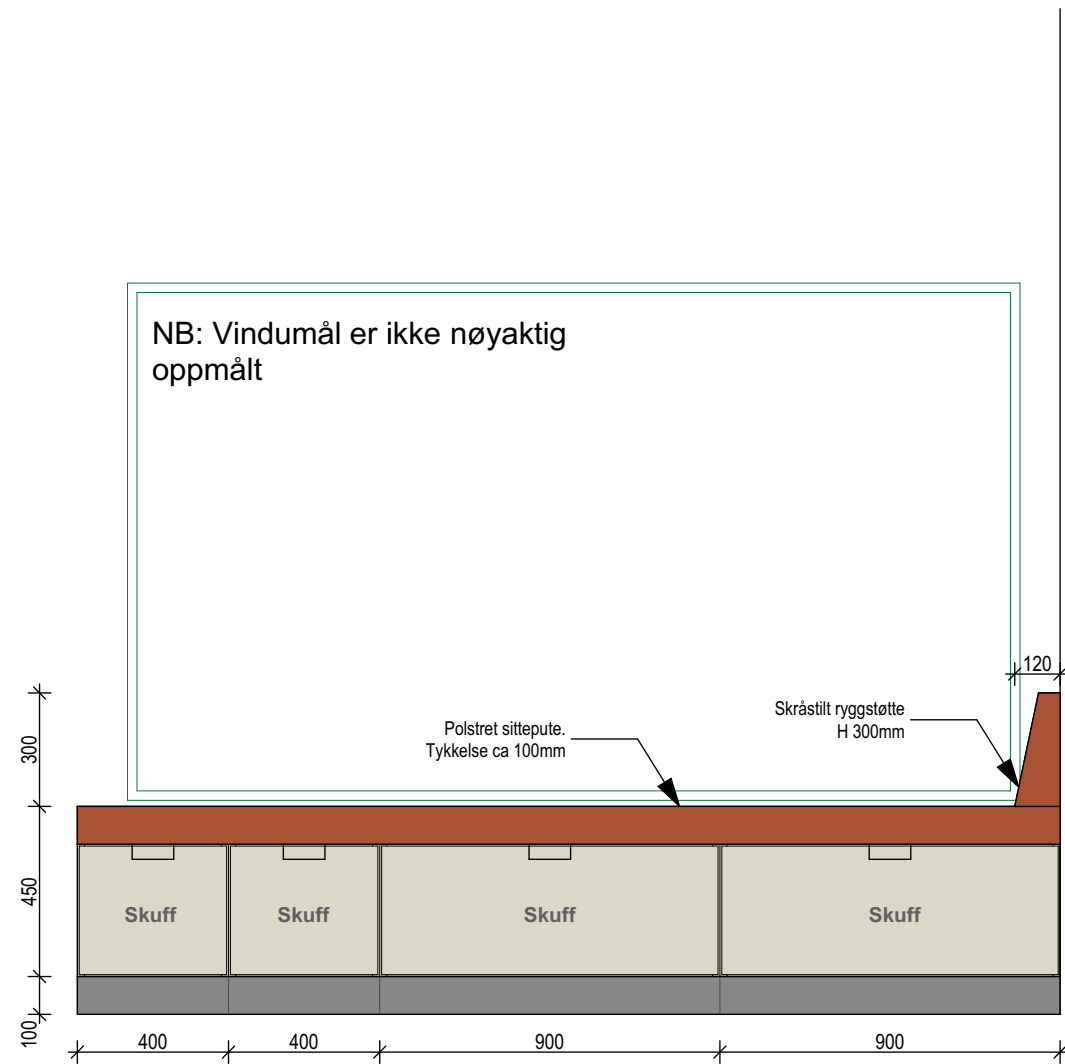


PLAN

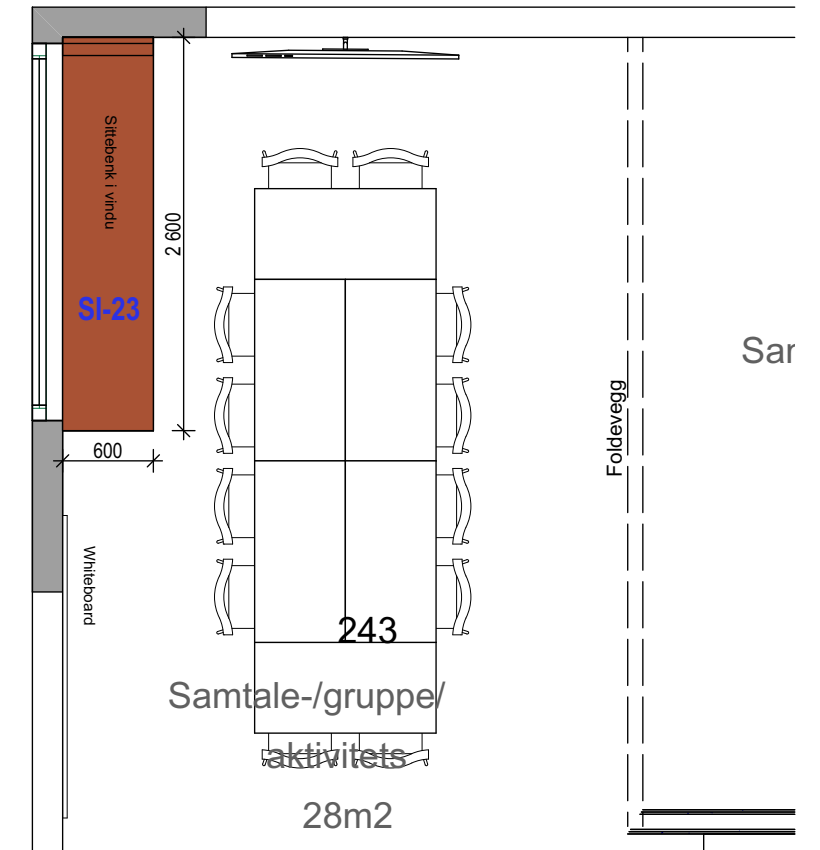

OPPRISS AA

**Sittebenk i vindu på grupperom**

Rom 243 Åsamyrene

Sittebenk for montering under vindu, for bruk i grupperom med barn/ungdom.

Benken ønskes med skuffer/åpne hyller under setet, iht oppriss. Håndtak som intergrert del av skuff.

Bygges i egnet platematerial. Må tåle hard bruk. Alle synlige overflater i formica F8751. Inntrukket sokkel i sort høytrykkslaminat.

Benken skal ha polstret sittepute med liten skråskjært ryggstøtte på ene side mot vegg. Skumkvalitet på puter må være fast, egnet for offentlig miljø og av god kvalitet. Puter skal kles med tekstil egnet for hard offentlig bruk, og må være mulig å tørke av med en fuktig klut, evt. også desinfiseres. Det ønskes vinyl med tekstil-lignende overflate, type Silvertex eller tilsvarende. Endelig detaljering av sittepute med type tekstil avklares med leverandør.

Konstruksjon utformes av møbelsnekker/utførende, i samråd med IARK. Stabilitet og konstruksjon må vurderes av utførende.

**TILBUDSTEGNING**  
 VIDERE DETALJERING OG UTARBEIDING AV  
 PRODUKSJONSTEGNINGER UTFØRES AV LEVERANDØR.  
 KONTROLLMÅL TAS PÅ BYGGEPLASS AV UTFØRENDE.  
 PRODUKSJONSTEGNINGER GODKJENNES AV IARK.