



PLAN

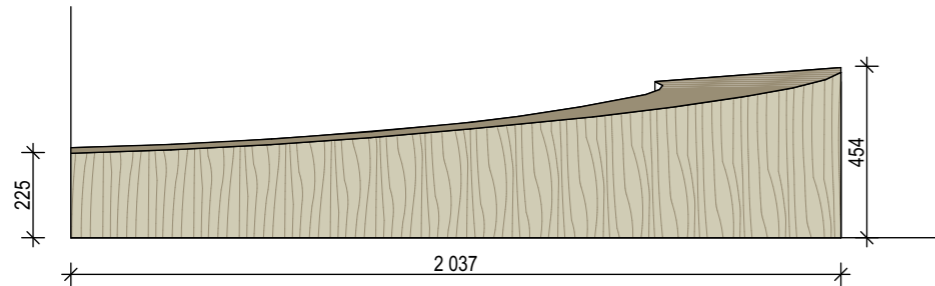

OPPRISS AA

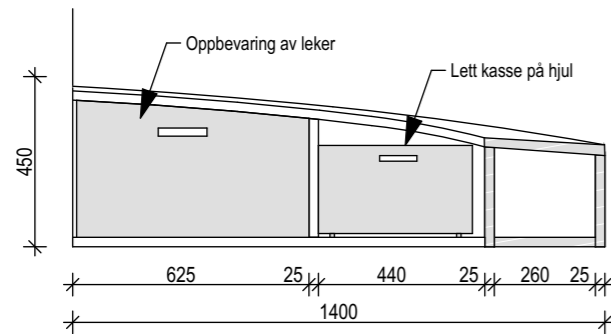

OPPRISS BB

### Lekering i Venteareal


Rom 146 Åsemyrane

Halvsirkelformet konstruksjon som skal fungere som lekemøbel, med mulighet for oppbevaring. Solid konstruksjon, som må tåle hard bruk herunder klatring, gåing på topp, med mer.

I deler av konstruksjonen skal der være rom for å skubbe inn lekekasser på hul. Disse lekekassene skal leveres som en del av møbelet. Dette detaljeres i samråd med IARK.

Bygges opp av egnet platematerial. Alle overflater i valgfri høytrykkslaminat type Formica eller tilsvarende, herunder også høytrykkslaminat treimitasjoner.

Bærende konstruksjon av lekemøbel utformes av møbelsnekker/utførende, i samråd med IARK. Stabilitet og konstruksjon må vurderes av utførende.

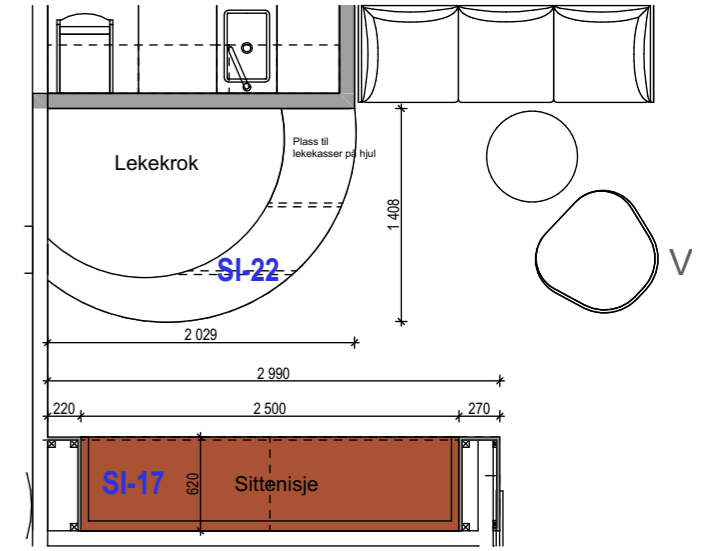

Planutsnitt:

Inspirasjonsbilder:



**TILBUDSTEGNING**  
 VIDERE DETALJERING OG UTARBEIDING AV  
 PRODUKSJONSTEGNINGER UTFØRES AV LEVERANDØR.  
 KONTROLLMÅL TAS PÅ BYGGEPLASS AV UTFØRENDE.  
 PRODUKSJONSTEGNINGER GODKJENNES AV IARK.