



FAMILIENS HUS

INTERIØRKONSEPT

FAMILIENS HUS
INTERIØRKONSEPT


LINK Arkitektur

12.03.2021

MATERIAL OG FARGER

MALTE VEGGER


Nøytral veggfarge NCS S 1005-Y30R
Øvrige kulører som kontrastfarger på utvalgte vegger, se fargeplan.

 

NCS S 1005-Y30R




NCS S 2020-Y20R

 

NCS S 2040-Y80R



NCS S 3010-B10G

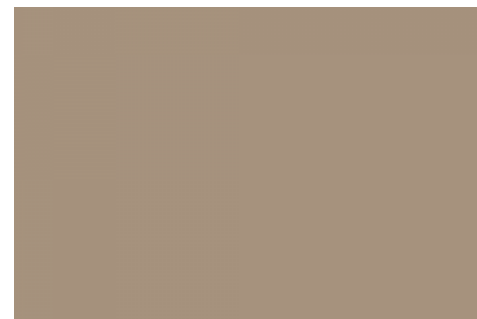

NCS S 4010-Y30R



NCS S 2030-Y20R



NCS S 3040-Y80R



NCS S 4020-B



GULV SOCIAL SONE MELT BEIGE



GULV BEH.ROM SALT & PEPPER




GULV KORRIDOR SUGAR YELLOW




OAK TREE BEIGE



AUTUM WARP

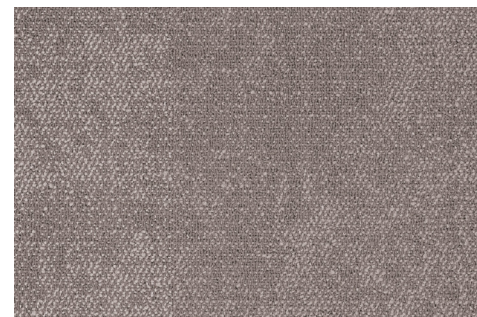

GULV ARBEIDSPASS SERENE

 

NCS S 9000-N



FORMICA EARTH

DØRER

Alle dører i systemglassfronter/kontor:
FORMICA EARTH
Profiler/listverk NCS S 9000-N


FAMILIENS HUS
INTERIØRKONSEPT

LINK Arkitektur


12.03.2021

EKSEMPEL PÅ FARGESETTING AV INTERIØRET




PRINSIPP B 2

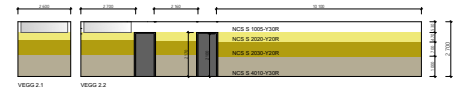



PRINSIPP C 1

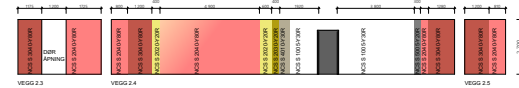




PRINSIPP B 1

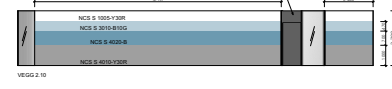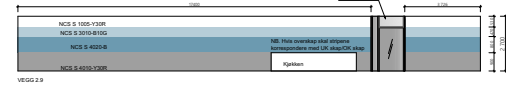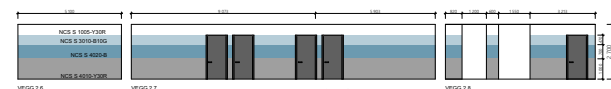

PRINSIPP C 1

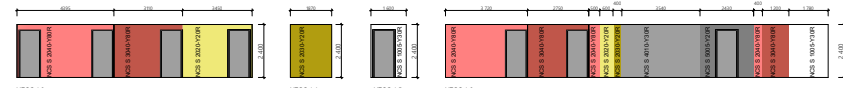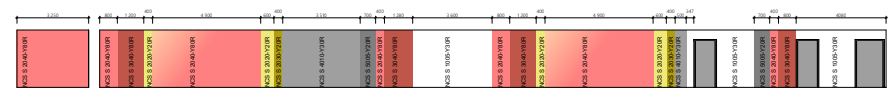

PRINSIPP C 2

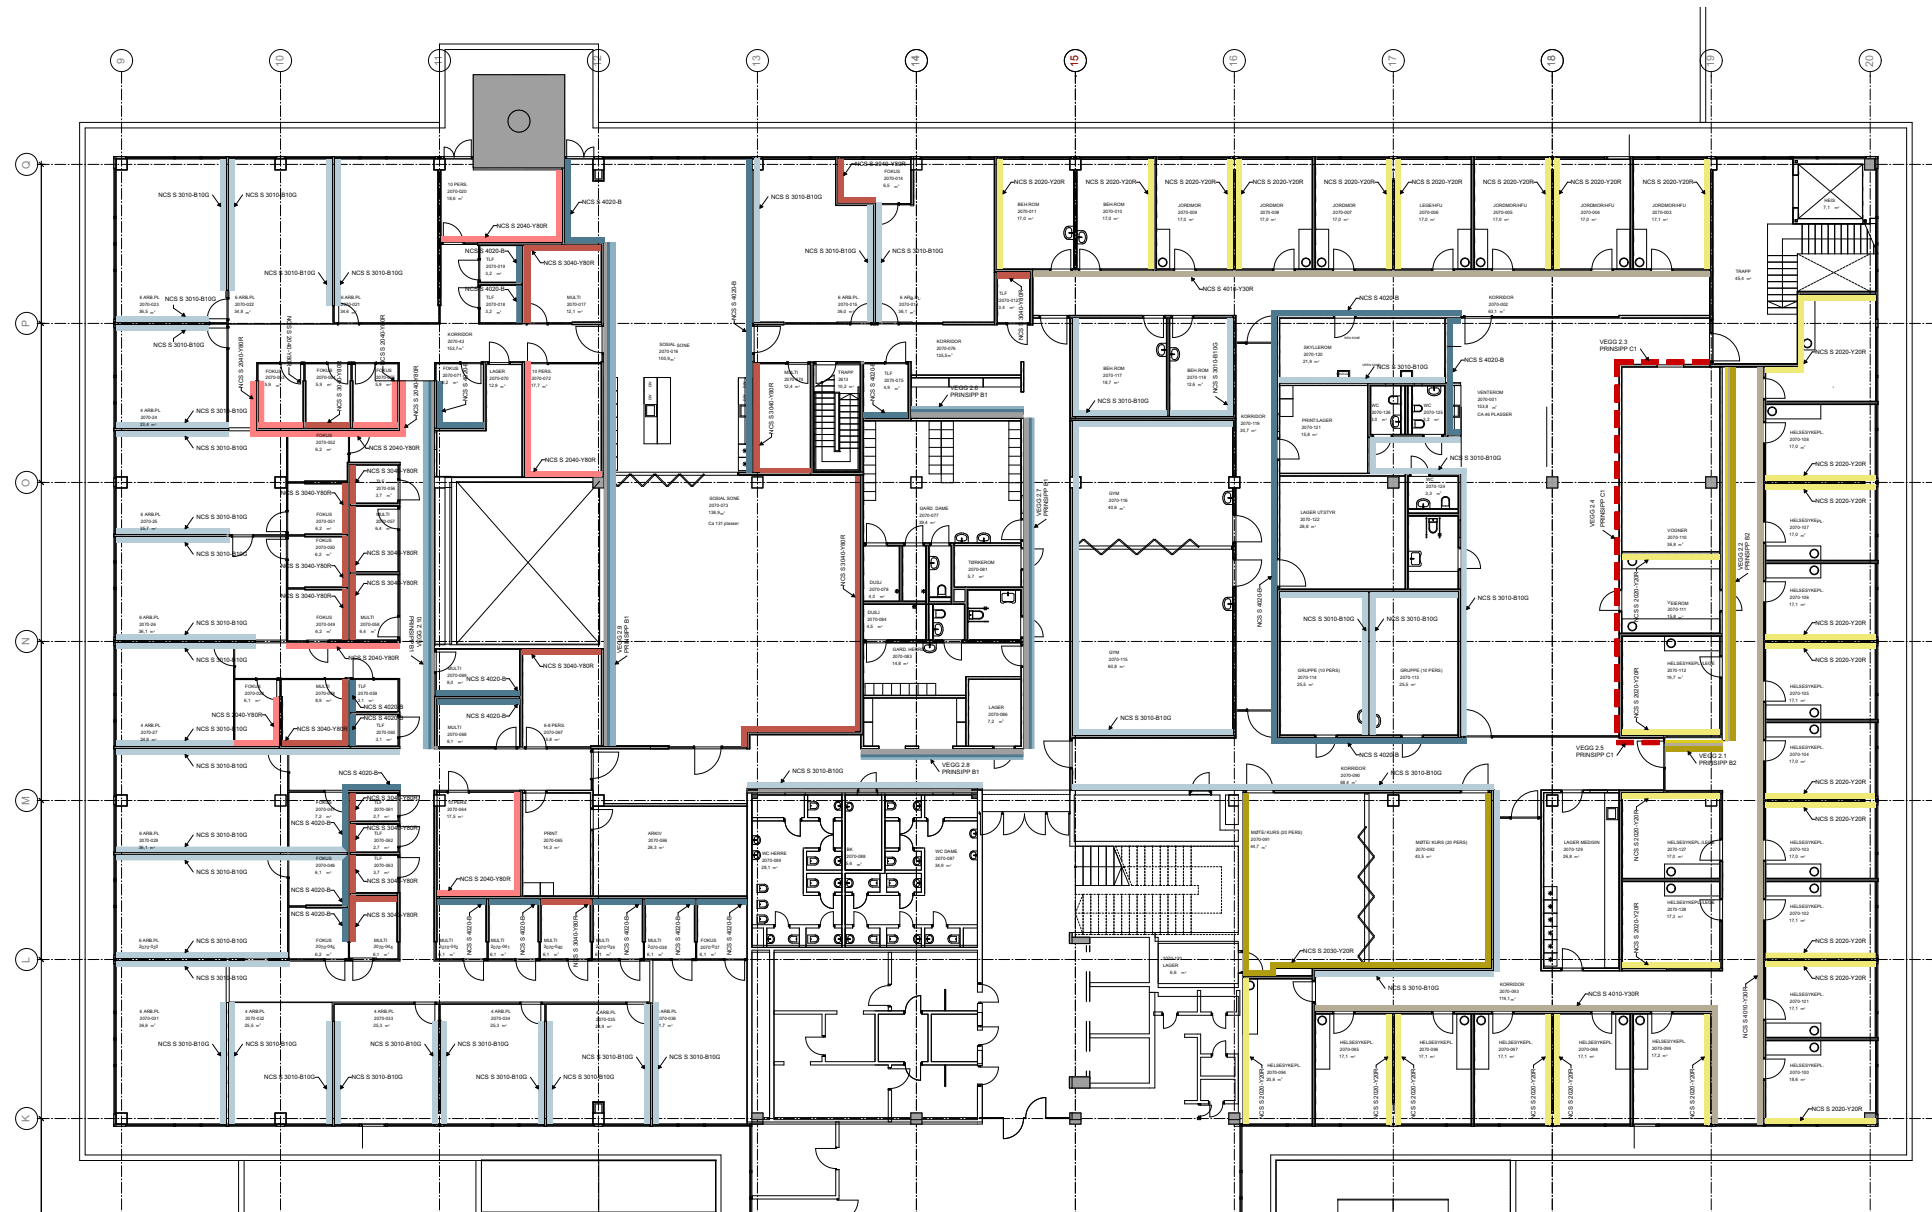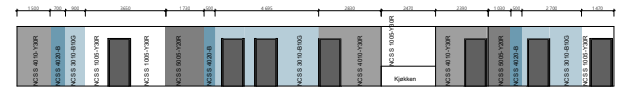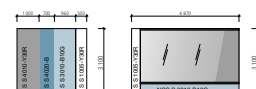


FAMILIENS HUS
INTERIØRKONSEPT

LINK Arkitektur


12.03.2021

MATERIAL OG FARGER ARBEIDSAREAL

OVERFLATE ARBEIDSPULT MED SORT UNDERSTELL

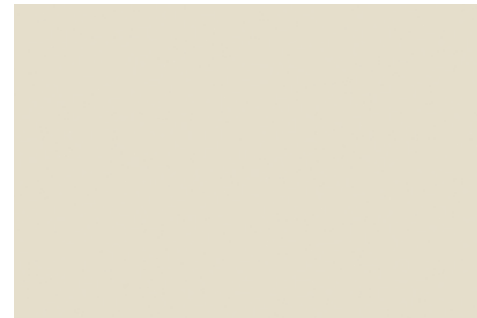

Pumice

 

NCS S 9000-N





SKJERMVEGGER







OVERFLATE MULTIROMSBORD MED LAKKERT UNDERSTELL




EIK

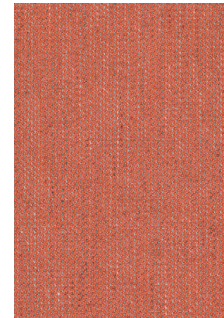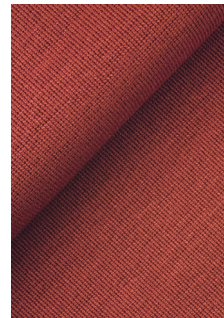

Linolium overflate bord tre kant

 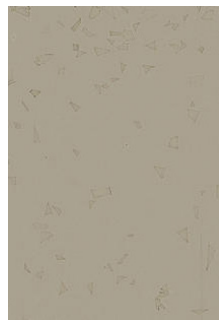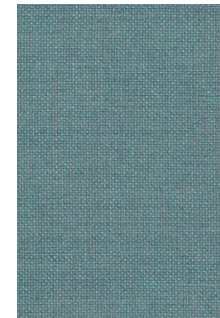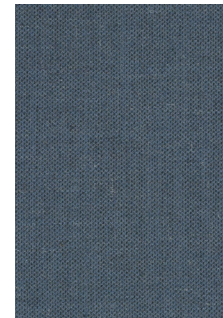

FORMICA MOJAVE

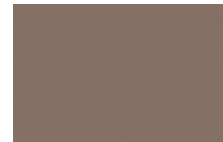

FORMICA EARTH

DØRER

Alle dører:
Formica Earth og Formica Mojave
Profil/listverk NCS S 9000-N


FAMILIENS HUS
INTERIØRKONSEPT

LINK Arkitektur

12.03.2021

MATERIAL OG FARGER PUBLIKUMSAREAL


OVERFLATE ARBEIDSPULT MED SORT UNDERSTELL

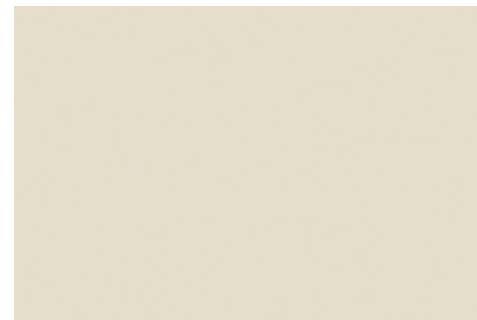

Pumice





OVERFLATE MULTIROMSBORD MED SORT UNDERSTELL

 






NCS S 9000-N



EIK

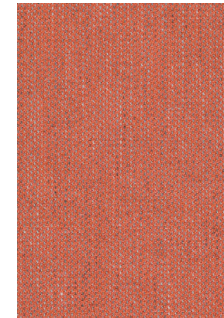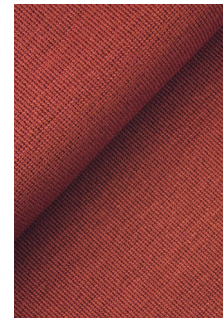

Linolium overflate bord tre kant

 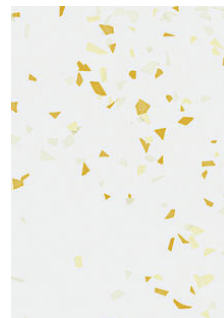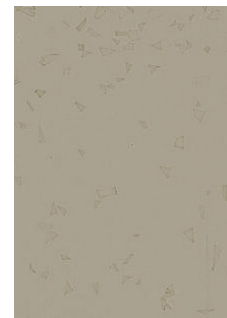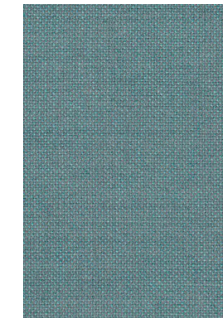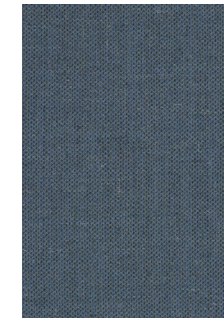


DØRER

Alle dører:
Formica Earth og Formica Mojave
Profil/listverk NCS S 9000-N



FORMICA MOJAVE

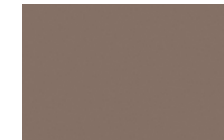

FORMICA EARTH

FAMILIENS HUS
INTERIØRKONSEPT

LINK Arkitektur

12.03.2021