



Lengdesnitt bygg 1260 - Avsnitt C og D


2	30.11.2020	Funksjonsprosjekt		ST	AG
1	29.05.20	Forenklet forprosjekt		ALG	AG
Rev.	Dato	Beskrivelse		Tegn.	Godk.

Byggnr.	Etasje	Fag	Fagkode	Type	Lapennr.	Rev.
1260-0-00-A-200-48-001						2

- Prosjektleder:
- ARK: Arkitema Architects, St. Olavs Gate 27, 0166 Oslo +47 22 99 44 50
 - LARK: Arkitema Architects, St. Olavs Gate 27, 0166 Oslo +47 22 99 44 50
 - ARK: RATIO, Drammensveien 130, 0277 Oslo +47 41 52 1111
 - RIB: COWI A/S, Otto Nielsens veg 12, 7052 Trondheim +47 02694
 - RIV: COWI A/S, Otto Nielsens veg 12, 7052 Trondheim +47 02694
 - RIE: COWI A/S, Otto Nielsens veg 12, 7052 Trondheim +47 02694
 - RIAku: COWI A/S, Otto Nielsens veg 12, 7052 Trondheim +47 02694
 - RIV: COWI A/S, Otto Nielsens veg 12, 7052 Trondheim +47 02694
 - RIG: COWI A/S, Otto Nielsens veg 12, 7052 Trondheim +47 02694

ARKITEMA ARCHITECTS | **RATIO** | **COWI**

St. Olavs Gate 27, 0166 Oslo +47 22 99 44 50 | Drammensveien 130, 0277 Oslo +47 41 52 1111 | Otto Nielsens veg 12, 7052 Trondheim +47 02694

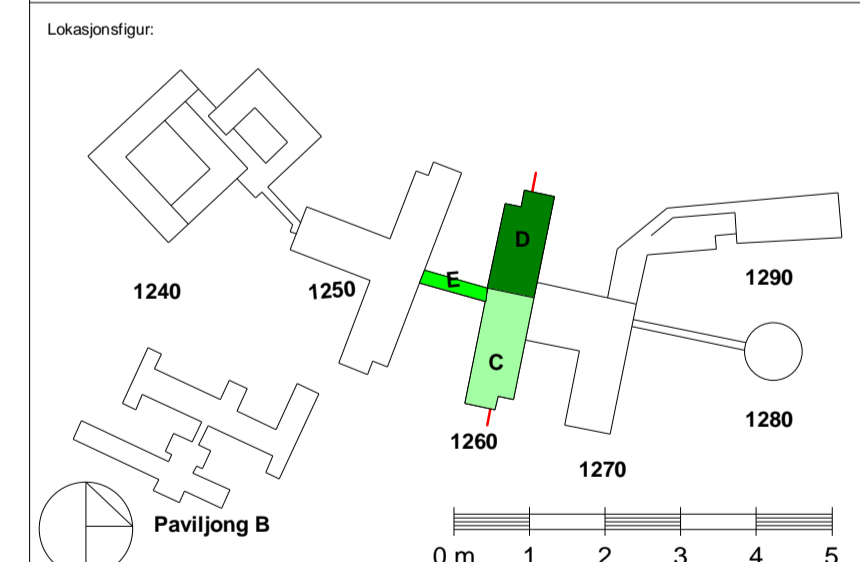

ASH - Akuttstjukehuset Hjelset
G.nr: 60 / B.nr.: 45

Tilskshaver: **SYKEHUSBYGG** | **HELSE MØRE OG ROMSDAL**

Entrepranør: **SKANSKA** | Adresse: Brattørkallia 17A, 7010 Trondheim | TE: +47 400 13 660

Fase:	FUNKSJONSPROJEKT	Tegnet:	ST	Kontrollert:	AG	Godkjert:	ANGG
Prosjekt nr.:	640389	Dato opprettet:	29.05.2020	Målestokk:	1:200	Format:	A1

Snitt i bygg 1260

Byggnr.	Etasje	Fag	Fagkode	Type	Lapennr.	Rev.
1260-0-00-A-200-48-001						2