




Kumgr.eks. 20:  
- S20  
- V20

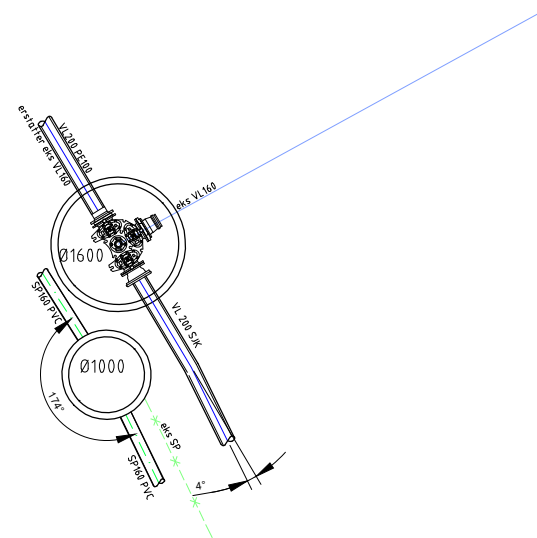

Kumgr.21:  
- S21  
- V21

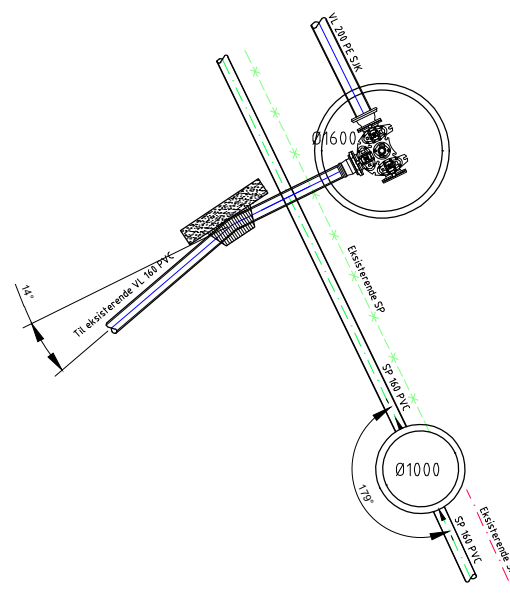

Kumgr.22:  
- S22

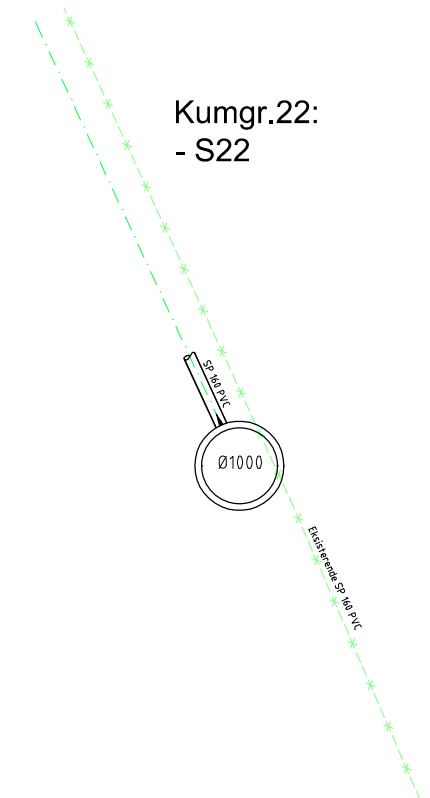

POS-LISTE: Armatur			
Pos	Beskrivelse	Dimensjon	Antall
1	Flensemuffe	200	2
2	Reduksjonsflens	200/150	2
3	Flensemuffe for PVC-rør og PE-rør	150/160	2
4	Blindflens	200	1
12	Brannventil, standard type	100	2
13	PE krage for speilsveis	200	1
14	PP løsløslens	200	1
15	Ventil-T	200	2

Kartopplysninger		Ekvidistanse 1m	
Dato for grunnkart:		Høydegrunnlag: NN2000	
Koordinatsystem: UTM-32 EUREF89/WGS84			
X	1		
Status	Rev	Endring	
		Ufart	Kontr.
		FK	Ansv.
Gjesdal kommune		JOJ	Dato
VVA_Kryssing_figgoelva		Målestokk	Format
Detaljtegning		1:50	A1
Kumskisser		Oppdragsleder:	
		Oppdragsnr.	
		10209513	
SWECO Norge AS		Disiplin	Løpenummer
FORNESEVEIEN 11, 1327 LYSAKER		W	H12
TEL: 87 12 80 00 FAX: 87 12 98 40		Status	Rev
		X	1