




- Symbolbeskrivelser**
-  En hentestasjon og en leveringsstasjon
  -  Heis for transport av AGV (og annen transport)



**FORELØPIG TEGNING**  
 16-12-2020 21:59:01

2	20.11.2020	Endringsskjema	SSMA, BJ AG
1	20.05.20	Funksjonsskjema	ALG, AG
A	21.03.20	Brakermåte 2	JM
Rev.			Bygg

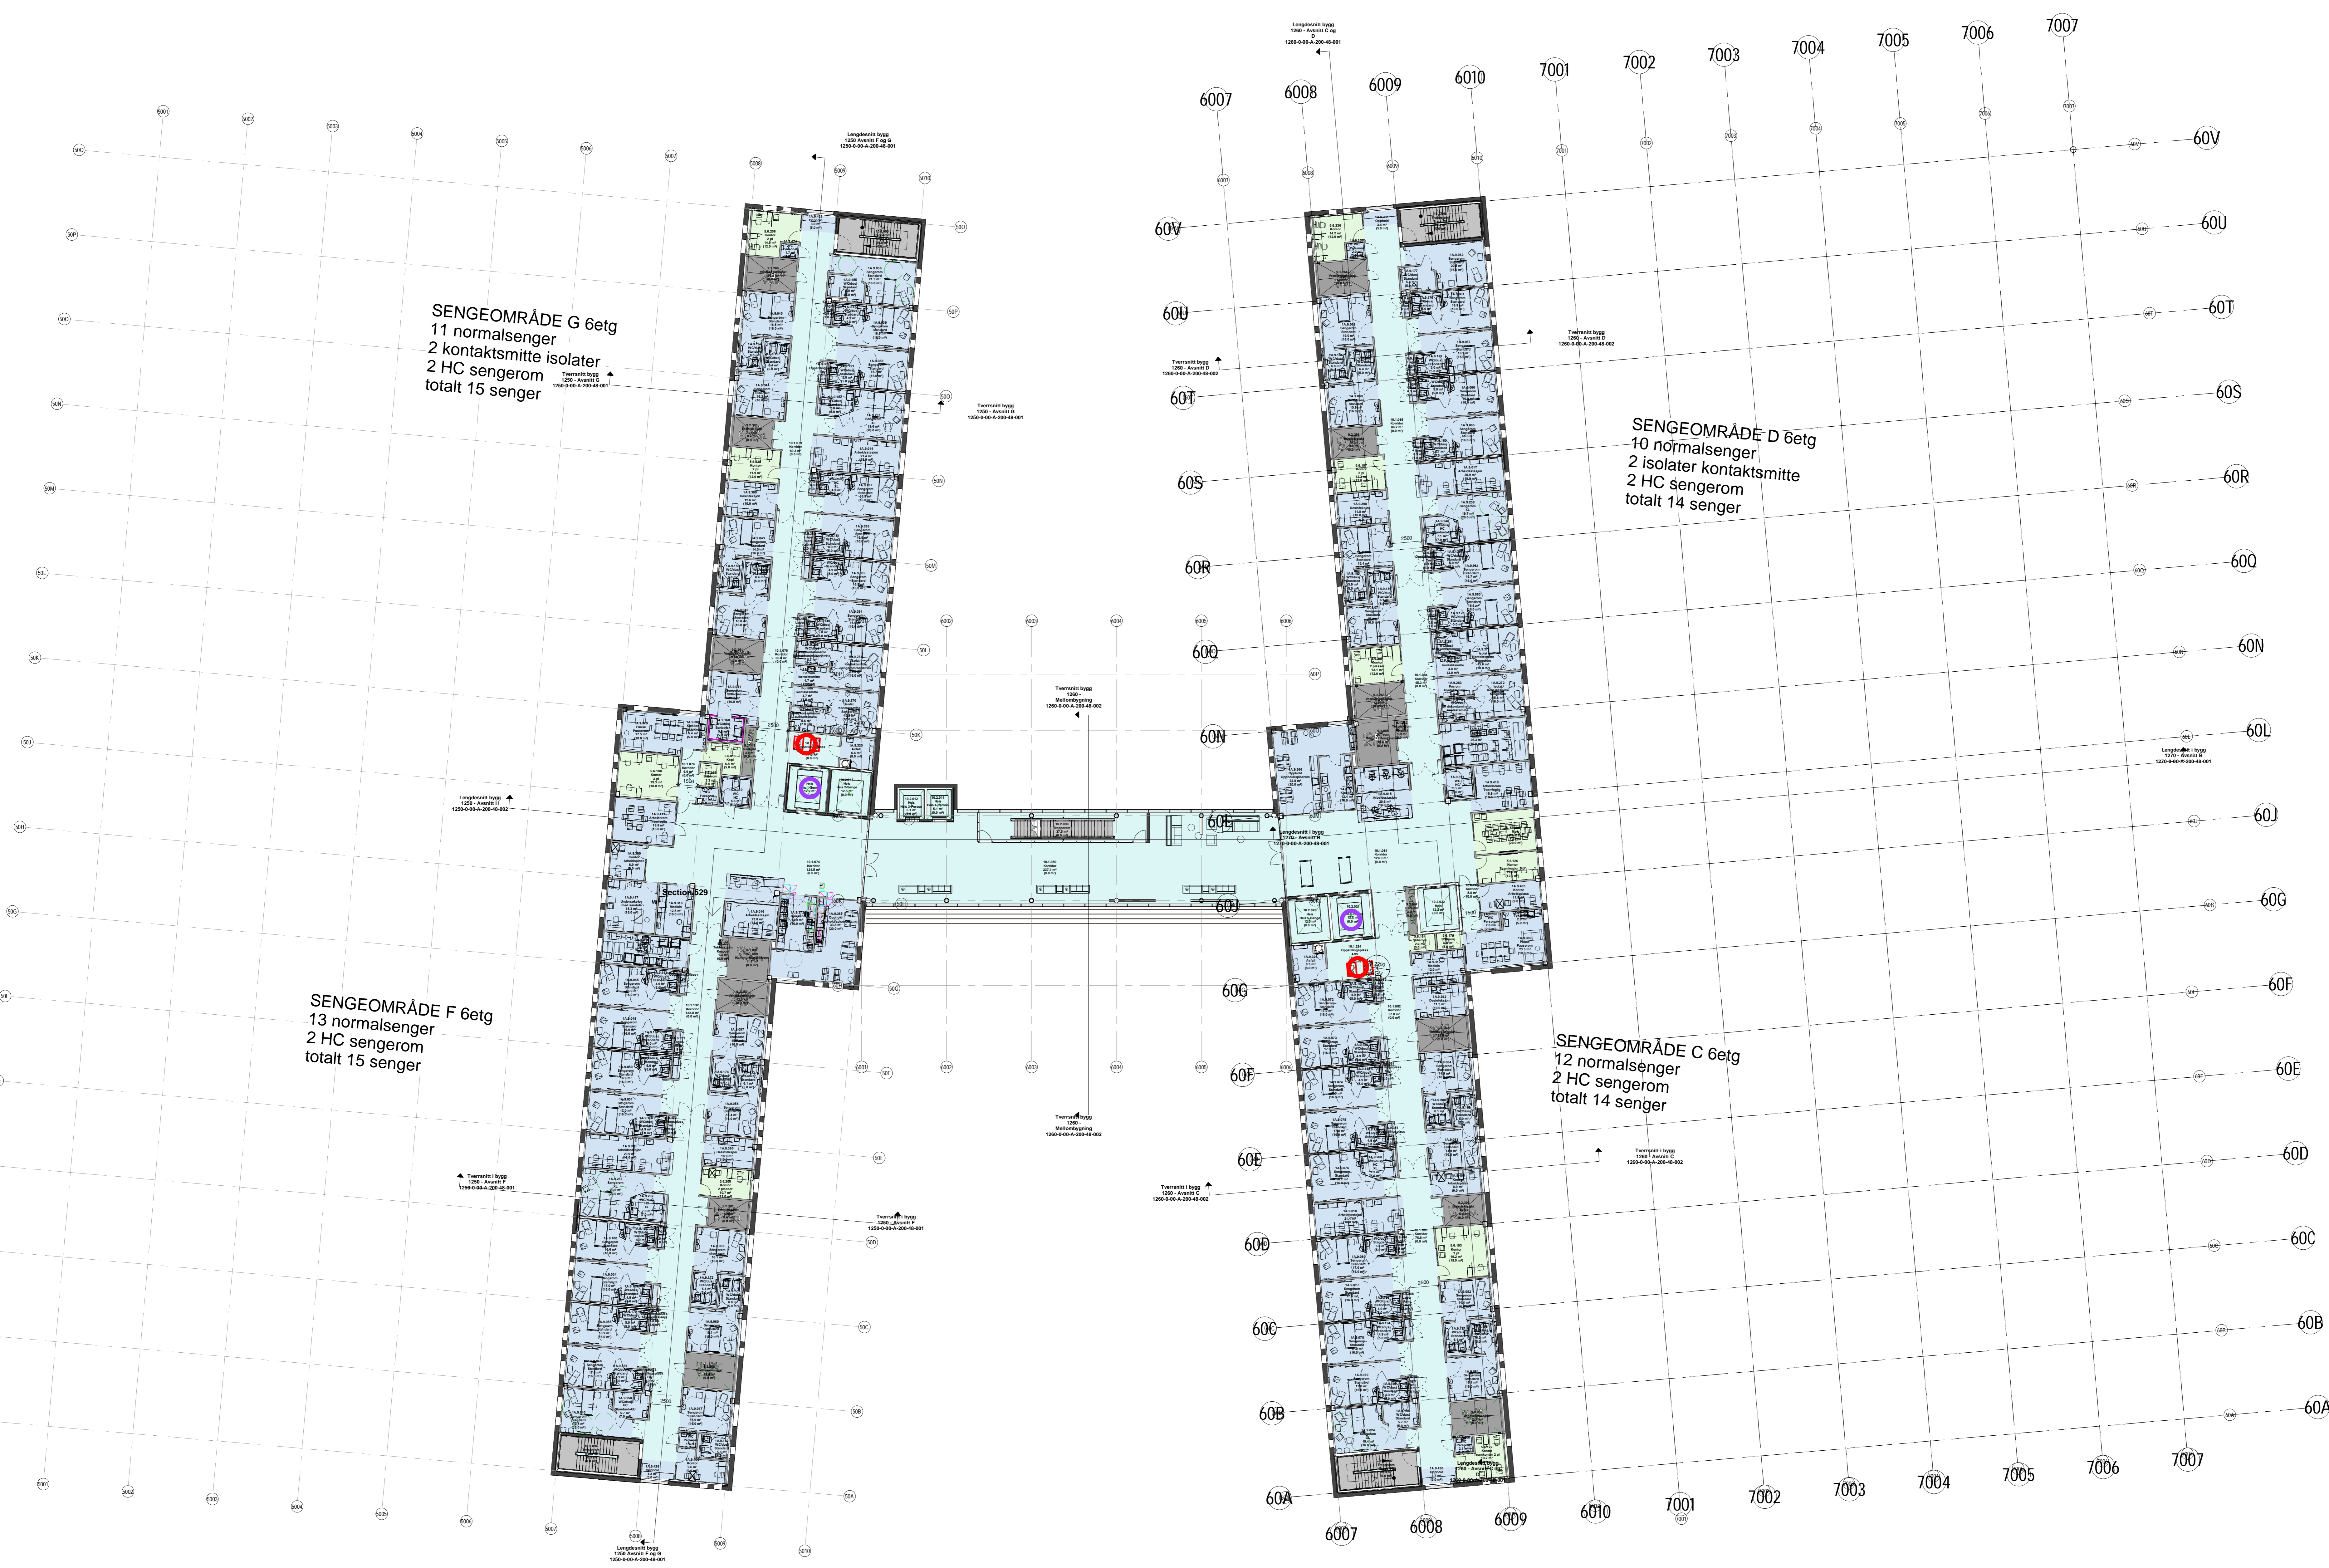Byggnr.	Etapp	Fag	Fagkode	Type	Løpnr.	Rev.
1200-0-06-A-200-31-001						2


- Prosjektleder:**
- ARK: Arkitekt Arkitekt, St. Olavs Gata 27, 0168 Oslo, +47 22 99 44 50
  - ARKC: arkitekt Arkitekt AS, +47 41 82 1111
  - IBB: COVI AS, Oslo Helse og 12, 702 Trondheim, +47 22 99 44 50
  - IBBc: COVI AS, Oslo Helse og 12, 702 Trondheim, +47 22 99 44 50
  - RIE: COVI AS, Oslo Helse og 12, 702 Trondheim, +47 22 99 44 50
  - RV: COVI AS, Oslo Helse og 12, 702 Trondheim, +47 22 99 44 50
  - LARK: Arkitekt Arkitekt, St. Olavs Gata 27, 0168 Oslo, +47 22 99 44 50
  - RIVA: COVI AS, Oslo Helse og 12, 702 Trondheim, +47 22 99 44 50
  - RIEa: COVI AS, Oslo Helse og 12, 702 Trondheim, +47 22 99 44 50
  - RIEa: COVI AS, Oslo Helse og 12, 702 Trondheim, +47 22 99 44 50
  - RIE: COVI AS, Oslo Helse og 12, 702 Trondheim, +47 22 99 44 50
  - RIE: COVI AS, Oslo Helse og 12, 702 Trondheim, +47 22 99 44 50

**ARKITEMA ARCHITECTS** **RATIO** **COWI**

St. Olavs Gata 27, 0168 Oslo, +47 22 99 44 50

Drømmeveien 135, 0277 Oslo, +47 41 52 1111

Oslo Helse og 12, 702 Trondheim, +47 22 99 44 50

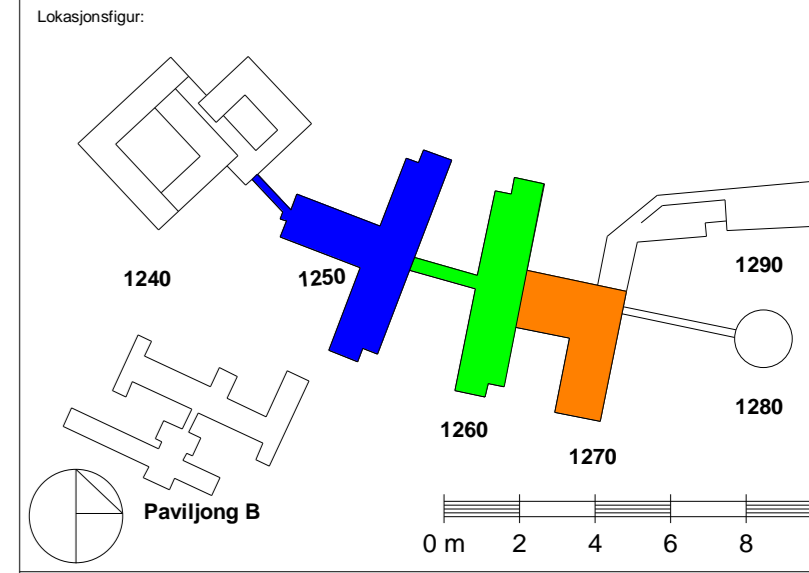

**ASH - Akuttjukehuset Hjelset**  
 G.nr: 60 / B.nr.: 45

**SYKEHUSBYGG** **HELSE MØRE OG ROMSDAL**

**SKANSKA**

Prosjekt nr:	646289	Prosjekt nr. jords:	23.03.2020	Målestokk:	1:200	Form:	AO
Byggnr.:	1200-0-06-A-200-31-001	Etapp:	SSMA, JM	Komponent:	AG	Dokument:	ANNO

Plan 06 - Funksjon - Bygg, 50,60,70

Byggnr.	Etapp	Fag	Fagkode	Type	Løpnr.	Rev.
1200-0-06-A-200-31-001						2