


- Symbolbeskrivelser**
- En hentestasjon og en leveringsstasjon
 - Heis for transport av AGV (og annen transport)
 - AGV kjørevei til/fra varemottak, avfallsentral og heis

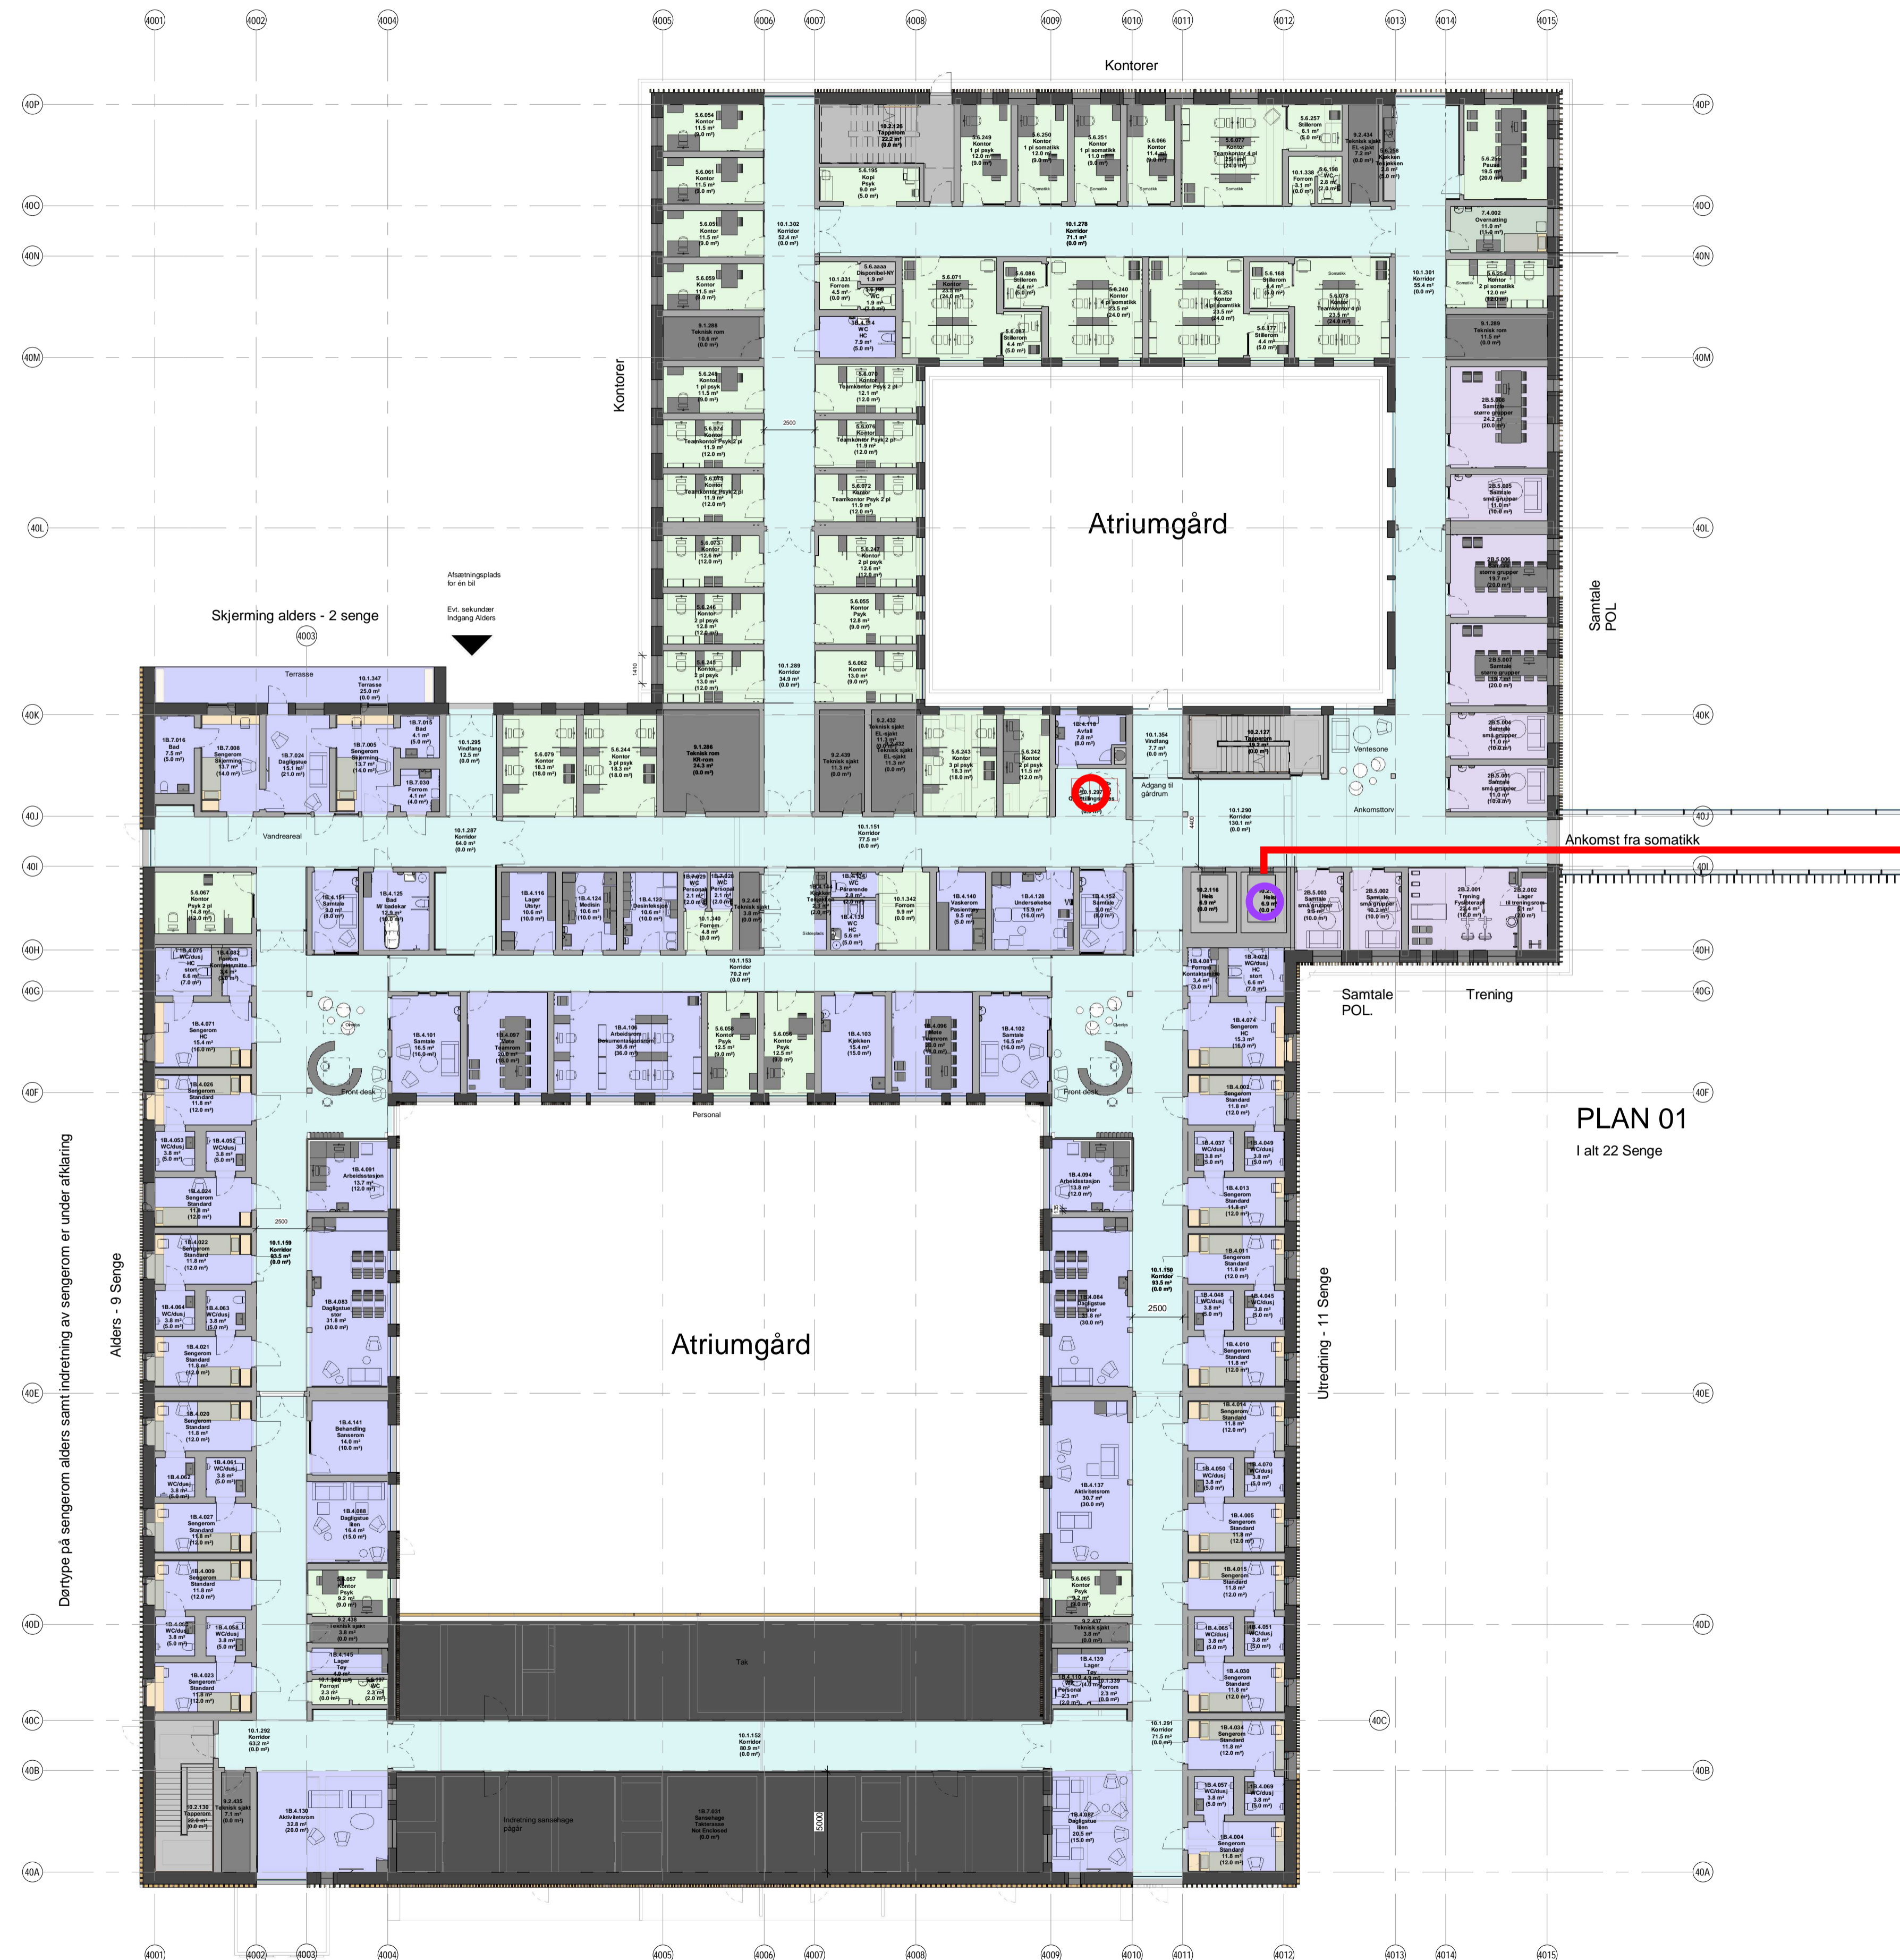

FORELØPIG TEGNING
16-12-2020 22:39:59

Merknad Fasader er under utvikling i samarbeid med HF

Rev.	Dato	Beskrivelse	Tegn.	Kont.
2	30.11.2020	Funksjonsprosjekt	STGU	AG
1	29.05.20	Forenklet forprosjekt	ALG	AG


Byggnr.	Etasje	Fag	Fagkode	Type	Lapennr.	Rev.
1240-0-01-A-200-31-001						2

- Prosjekterende:
- ARK : Arkitema Architects, St. Olavs Gate 27, 0166 Oslo +47 22 99 44 50
 - LARK : Arkitema Architects, St. Olavs Gate 27, 0166 Oslo +47 22 99 44 50
 - ARK : RATIO, Drammensveien 130, 0277 Oslo +47 41 52 1111
 - RIB : COWI A/S, Otto Nielsens veg 12, 7052 Trondheim +47 02694
 - RIV : COWI A/S, Otto Nielsens veg 12, 7052 Trondheim +47 02694
 - RIE : COWI A/S, Otto Nielsens veg 12, 7052 Trondheim +47 02694
 - RIG : COWI A/S, Otto Nielsens veg 12, 7052 Trondheim +47 02694
 - RIBra : COWI A/S, Otto Nielsens veg 12, 7052 Trondheim +47 02694
 - RIAKus : COWI A/S, Otto Nielsens veg 12, 7052 Trondheim +47 02694
 - RIG : COWI A/S, Otto Nielsens veg 12, 7052 Trondheim +47 02694

ARKITEMA ARCHITECTS
St. Olavs Gate 27, 0166 Oslo +47 22 99 44 50

RATIO
Drammensveien 130, 0277 Oslo +47 41 52 1111

COWI
Otto Nielsens veg 12, 7052 Trondheim +47 02694

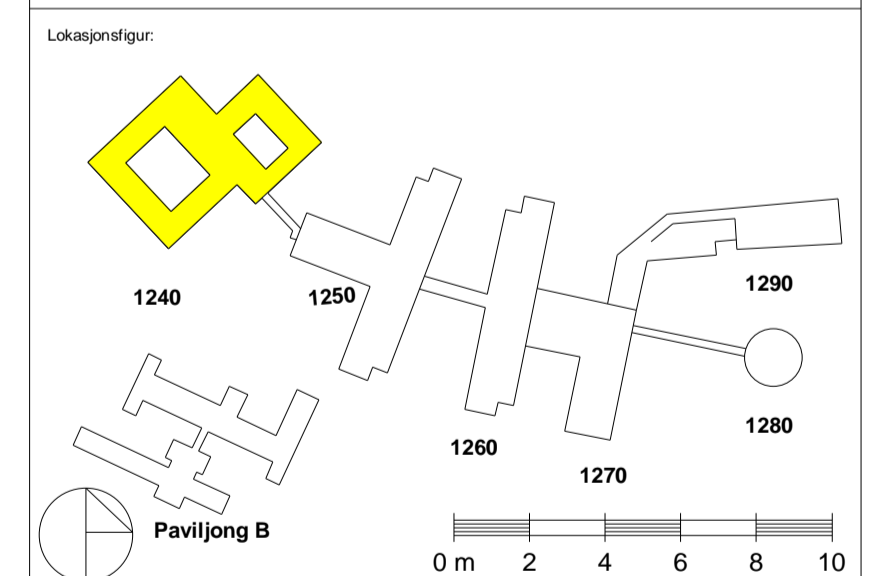

ASH - Akuttstjukehuset Hjelset
G.nr: 60 / B.nr.: 45

Tilskriver:
SYKEHUSBYGG **HELSE MØRE OG ROMSDAL**

Entreprenør:
SKANSKA
Adresse: Brattørkallia 17A, 7010 Trondheim
TE: +47 400 13 660

Fase	Tegnet	Kontrollert	Godkjent
FUNKSJONSPROJEKT	STGU	AG	ANGG
Prosjekt nr: 640389	Prosjekt nr. for prosj.	Dato opprettet: 29.05.2020	Målestokk: 1:200
			Form: A0

Plan 01-Funksjonsplan - Bygg. 40
Psykiatri

Byggnr.	Etasje	Fag	Fagkode	Type	Lapennr.	Rev.
1240-0-01-A-200-31-001						2