

HELSESENTER FLØY C

ATRIUMSHAGE

CARPORT

PREHOSP. TJENESTER

LEGEVAKT

- HEMNADER**
- FOR OMBYGGING I EKISTERENDE. ALLE MÅL KONTROLLERES FØR PRODUKSJON
- FASADE**
Måling yttre vegg må gjelde klimavegg, måsist er hovedstendere
- NNVENDIGE VEGGER**
Utsparingsmå i vegger hvor annet ikke er angitt, gjelder følgende:
karmbrede dar/glassfelt +20mm (fugebrede 10mm)
karmhøyde dar/glassfelt +5mm (fuge over 10mm)
Alle mål er til stender
- HEMNINGER**
Snitt 150, A-A osv
se tegning nr. A-200-42-A0-00-01, A-200-42-E0-00-01 H A-200-42-E0-00-04
Fasade 150
se tegning nr. A-200-47-E0-00-01, A-200-47-E0-00-02
Veggtyper
se tegning nr. A-200-48-E0-00-01 H A-200-48-E0-00-04
Njær fordelingskapp:
se tegning nr. A-200-53-E0-00-04, A-200-53-E0-00-07
- SPIKERSLAG**
Generelt spikerslag ligger i veggtypen
- VEGGTYPE**
- FLIS PÅ VEGG
 - FENDER PÅ VEGG
 - HJØRNEBESKYTTELSE
 - FALL PÅ GULV
 - SV - STENGEVENTILSKAP
 - FORDELINGSKAP (VARERER)
 - TS - TAPPEVANNSSKAP
 - GS - GULLVARMESKAP
 - BS - BRANNSKAP
 - GRENSESNIITT PROSJEKT
 - UTENFOR TEGNINGSPRØMDE

- SANITÆRUTSTYR VED SERIVANT**
- TYPE C (se tegn. A-200-67-E0-00-01)
- 24.27274.1 Bakplate
 - 24.27274.21 Papirdispenser
 - 24.27274.22 Sæpdispenser
 - 24.27274.25 Spriddispenser
 - 24.27274.29 Avfallsbette på vegg
 - 24.27274.3 Spel på vegg
- TYPE B (se tegn. A-200-67-E0-00-03)
- 24.27274.21 Papirdispenser
 - 24.27274.22 Sæpdispenser
 - 24.27274.25 Spriddispenser
 - 24.27274.29 Avfallsbette på vegg
 - 24.27274.3 Spel på vegg
- SANITÆRUTSTYR VED TOILETT**
- TYPE WC - TOILETT
- 24.27274.21 Toilettapp
 - 24.27274.22 Toilettbørste med holder
 - 24.27274.23 Toilettbørste med holder
 - 24.27274.24 Toilettbørste med holder
- TYPE RWC - TOILETT
- 24.27274.22 Sæpdispenser
 - 24.27274.25 Spriddispenser
 - 24.27274.29 Avfallsbette på vegg
 - 24.27274.3 Spel på vegg
- TYPE D (se tegn. A-200-67-E0-00-03)
- 24.27274.22 Sæpdispenser
 - 24.27274.25 Spriddispenser
 - 24.27274.29 Avfallsbette på vegg
 - 24.27274.3 Spel på vegg


- Stengeventilskap gass**
- SV H55x83xD95 ok ofg 1850
 - SV H55x83xD95 ok ofg 1850
- Tappervannsskap**
- TS-1 H55x83xD95 ok ofg 1850
 - TS-2 H55x83xD95 ok ofg 1850
- Brannskap**
- BS H795x819xD110 ok ofg 1850
 - BS H795x819xD110 ok ofg 1850
- Gullvvarmeskap**
- GS-1 H700x850xD106 ok ofg 1050
 - GS-2 H700x850xD106 ok ofg 1050

Rev.	Dato	Endring	Rev.	Dato	Endring
H10	16.03.21	Justert syvert til RB, justert bygnings	MG	TG	KH
H9	22.02.21	Justert røyr E128	MG	TG	KH
H8	19.02.21	Justert røyr S2	MG	TG	KH
H7	01.02.21	Revisjon innvegger, njer BS SV GS TS, fast inventar, RWG	MG	TG	KH
H6	14.12.20	Justert røyr S2	MG	TG	KH
H5	19.11.20	Tak over T23, dkk	MG	TG	KH
H4	16.10.20	Justert gullvvarmeskap	MG	TG	KH
H3	20.09.20	Justert stengeventilskap med ledning rignv	MG	TG	KH
H2	10.06.20	Arbeidsdrøing	MG	TG	KH
H1	15.02.20	Arbeidsdrøing	MG	TG	KH

Fase: DETALJPROSJEKT

Fig. B.6.5g Type Byggetil Etg. Løper: H 10

A-200-21-E2-01-01

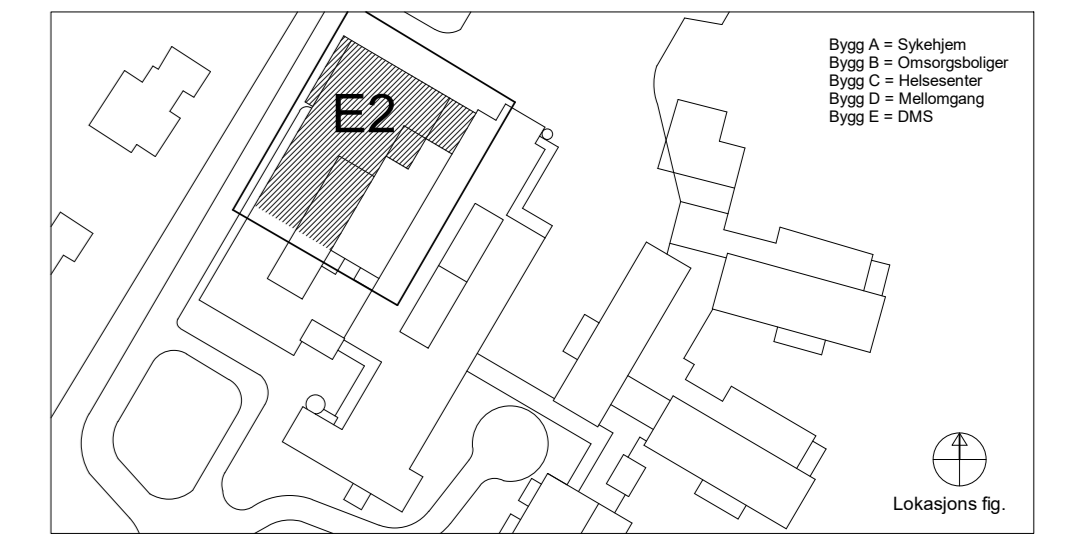

DMS SØR-HELGELAND
Nytt Distriktsmedisinsk Senter Brønnøysund

- RATIO Arkitektur AS
- NORCONSULT AS, Veitfangstun 4, 1338 Sandvika

RATIO Norconsult

Prosjekt nr.: 3139/5174441

Innhold:
PLAN 1, C+7,10
Fløy E, del 2

MÅL 1:50	Format A0	Dato: 07.05.2019
Fig. B.6.5g	Type Byggetil Etg. Løper:	Fas. Rev.
A-200-21-E2-01-01		H 10