




NORMALPROFIL  
GS-veg Blåheiveien  
150  
CL

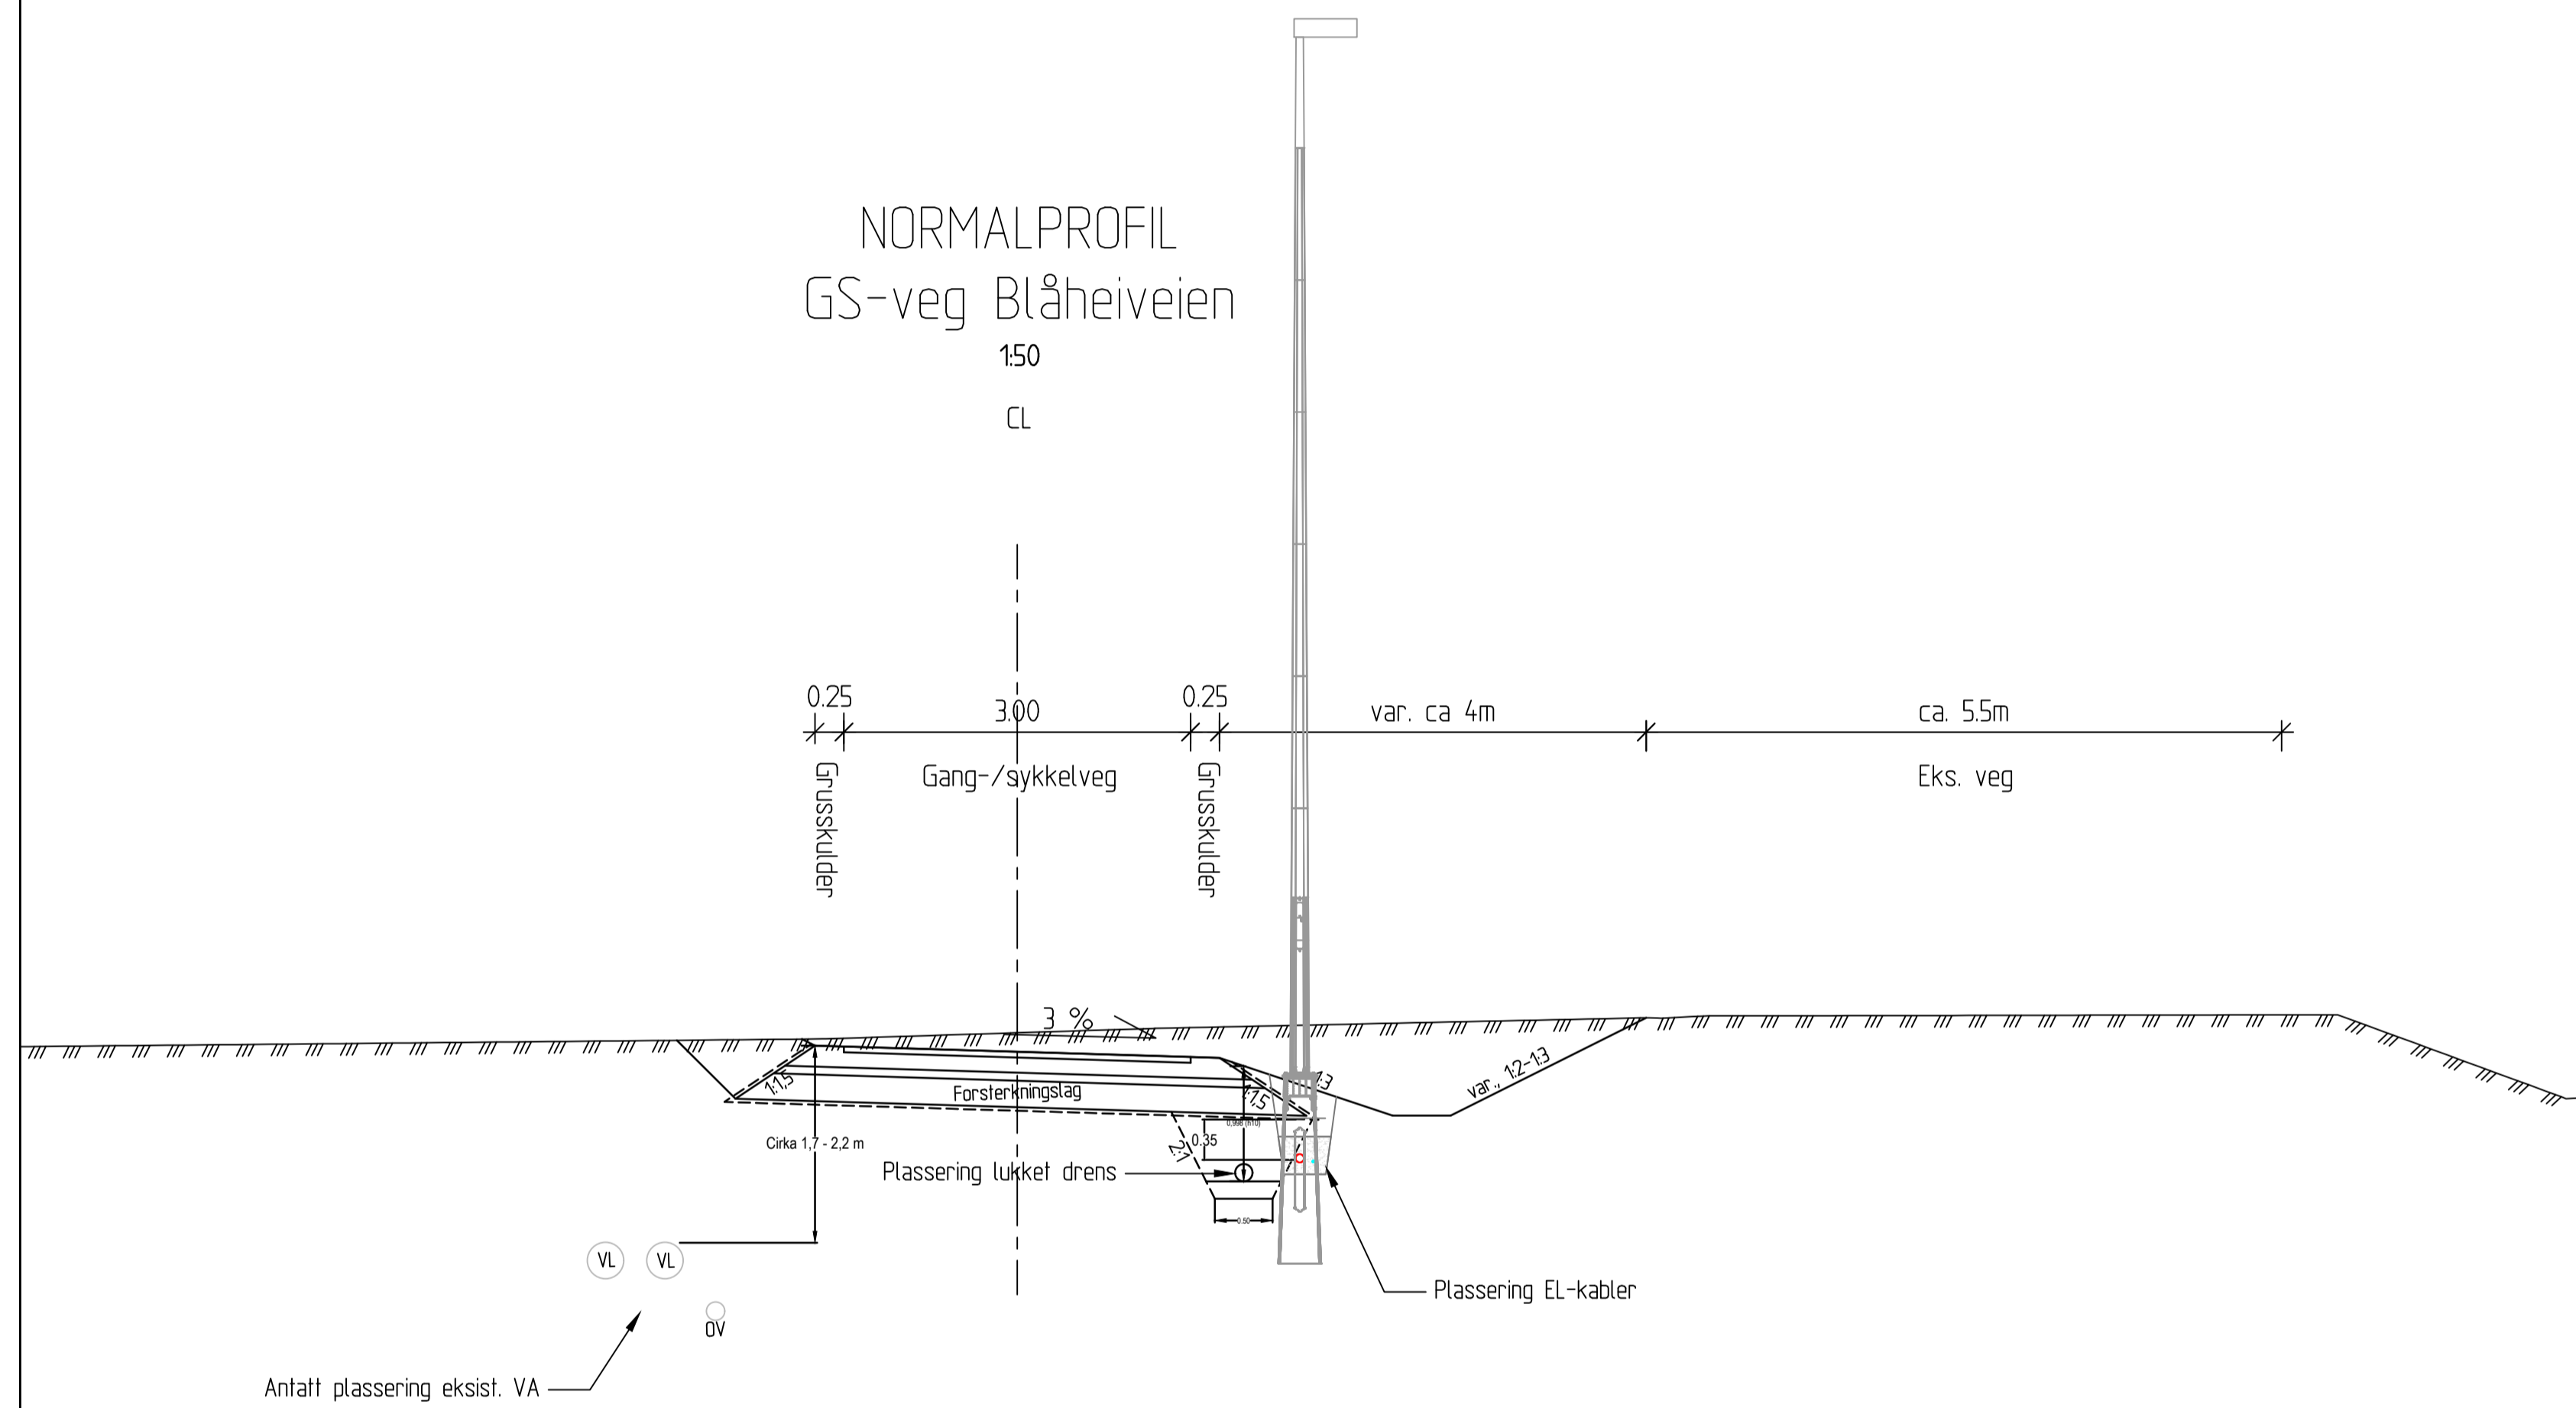

Overbygning, Markveien  
M=1: 10 (A1)

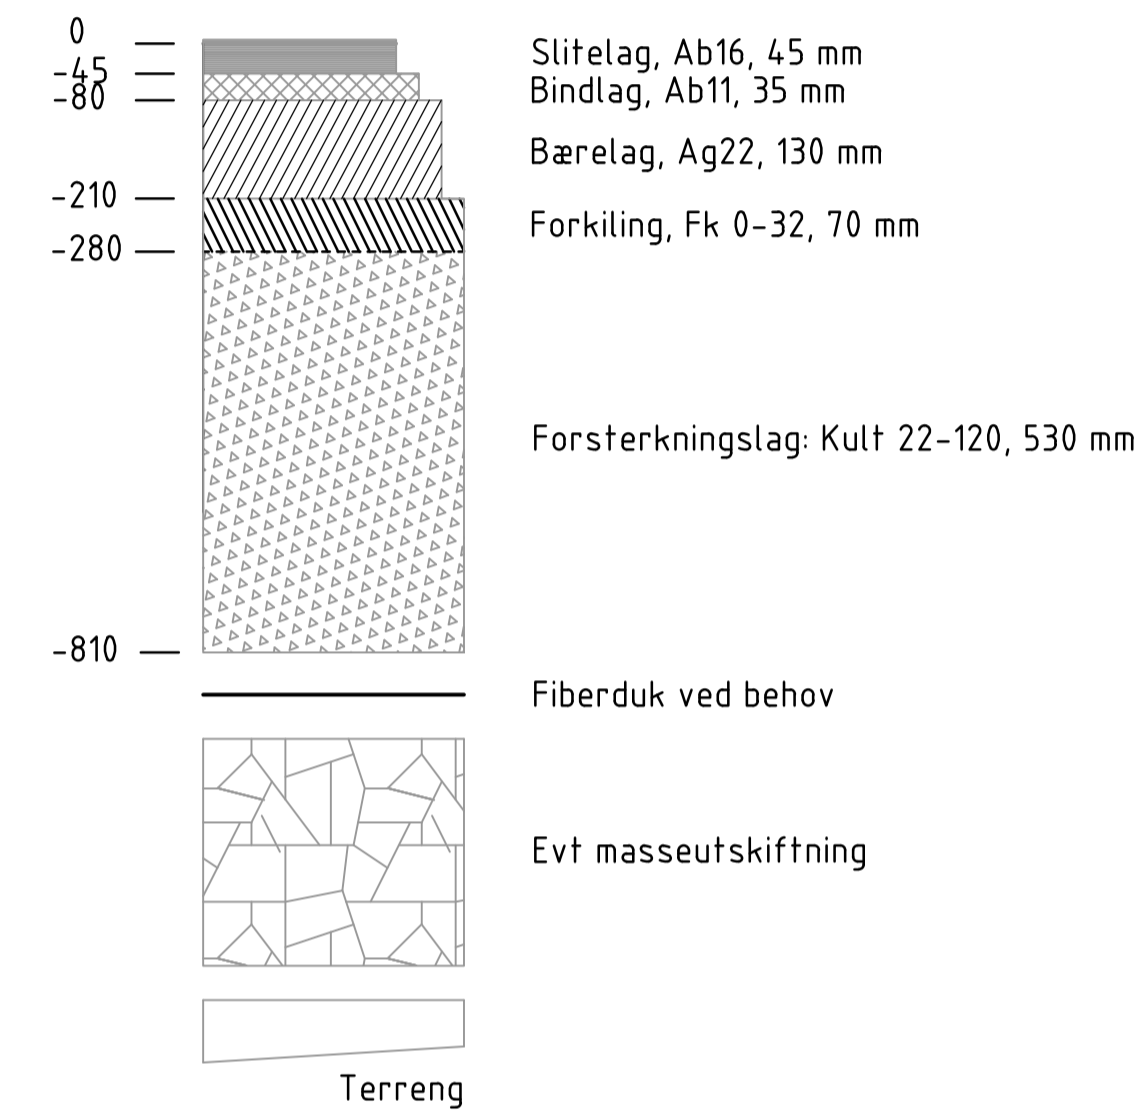

Overbygning, gang- og sykkelveg  
M=1:10 (A1)

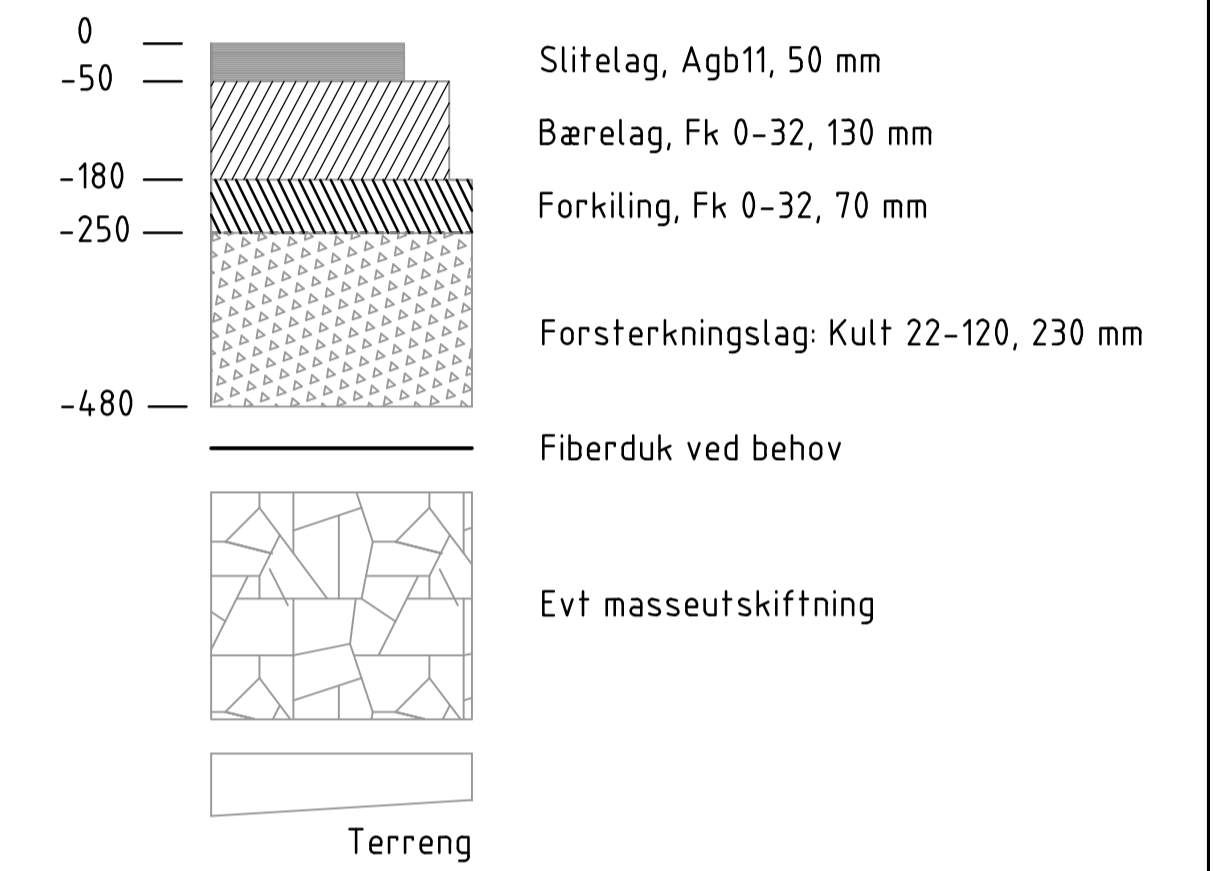

TEGNFORKLARING  
PROSJEKTERT

MERKNADER  
- Koordinatsystem: ETRS89 UTM33  
- Høydefref: NN2000

HENVISNINGER  
- VA-norm Sortland Kommune  
- C102

Rev.	Rev. gjelder	Tegnet	Kontrollert	Godkjent	Dato
Oppdrags-giver	SORTLAND KOMMUNE	Tegnet	MAL	Kontrollert	HR
Oppdrag	MARKVEGEN NORD	Godkjent	TES	Dato	26.02.2021
Tegnings-tittel	NORMALPROFIL OG OVERBYGNING	Målestokk	Som vist	Enhet	m
		Oppdrag nr.		Tegning nr.	F102
		Besøksadresse: Bassegbakken 1 Postadresse: 7042 TRONDHEIM TLF: 24 10 10 10			
RE: S: arkivnr: 1\22217 - Markveien nord - prosjektering\02 Arbeidskatalog\01 Tegninger\01 Temalier\LAY_F102.dwg					